

小美玉市告示第176号

市道路線の供用開始に関する告示

道路法（昭和27年法律第180号）第18条第2項の規定に基づき、次のとおり市道路線の供用を開始する。



その関係図面は、令和8年6月25日から30日間、小美玉市役所都市建設部道路維持課において一般の縦覧に供する。

令和8年6月25日

小美玉市長 島田 幸三


番号	路線番号	路線名	供用開始の区間	延長 (m)	供用開始の期日	備考
1	1180094	市道外之内 0094号線	起点 小美玉市外之内 477番2 地先 終点 小美玉市与沢 1603番13 地先	248.96m	令和8年 6月25日	
2	1130619	市道与沢 0619号線	起点 小美玉市与沢 1604番27 地先 終点 小美玉市与沢 1604番2 地先	168.10m	令和8年 6月25日	
3	1130125	市道与沢 0125号線	起点 小美玉市与沢 1097番2 地先 終点 小美玉市与沢 1605番21 地先	1,369.84m	令和8年 6月25日	
4	2250808	市道羽鳥 0808号線	起点 小美玉市羽鳥 1794番1 地先 終点 小美玉市羽鳥 1772番 地先	436.38m	令和8年 6月25日	

路線変更3路線

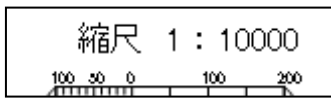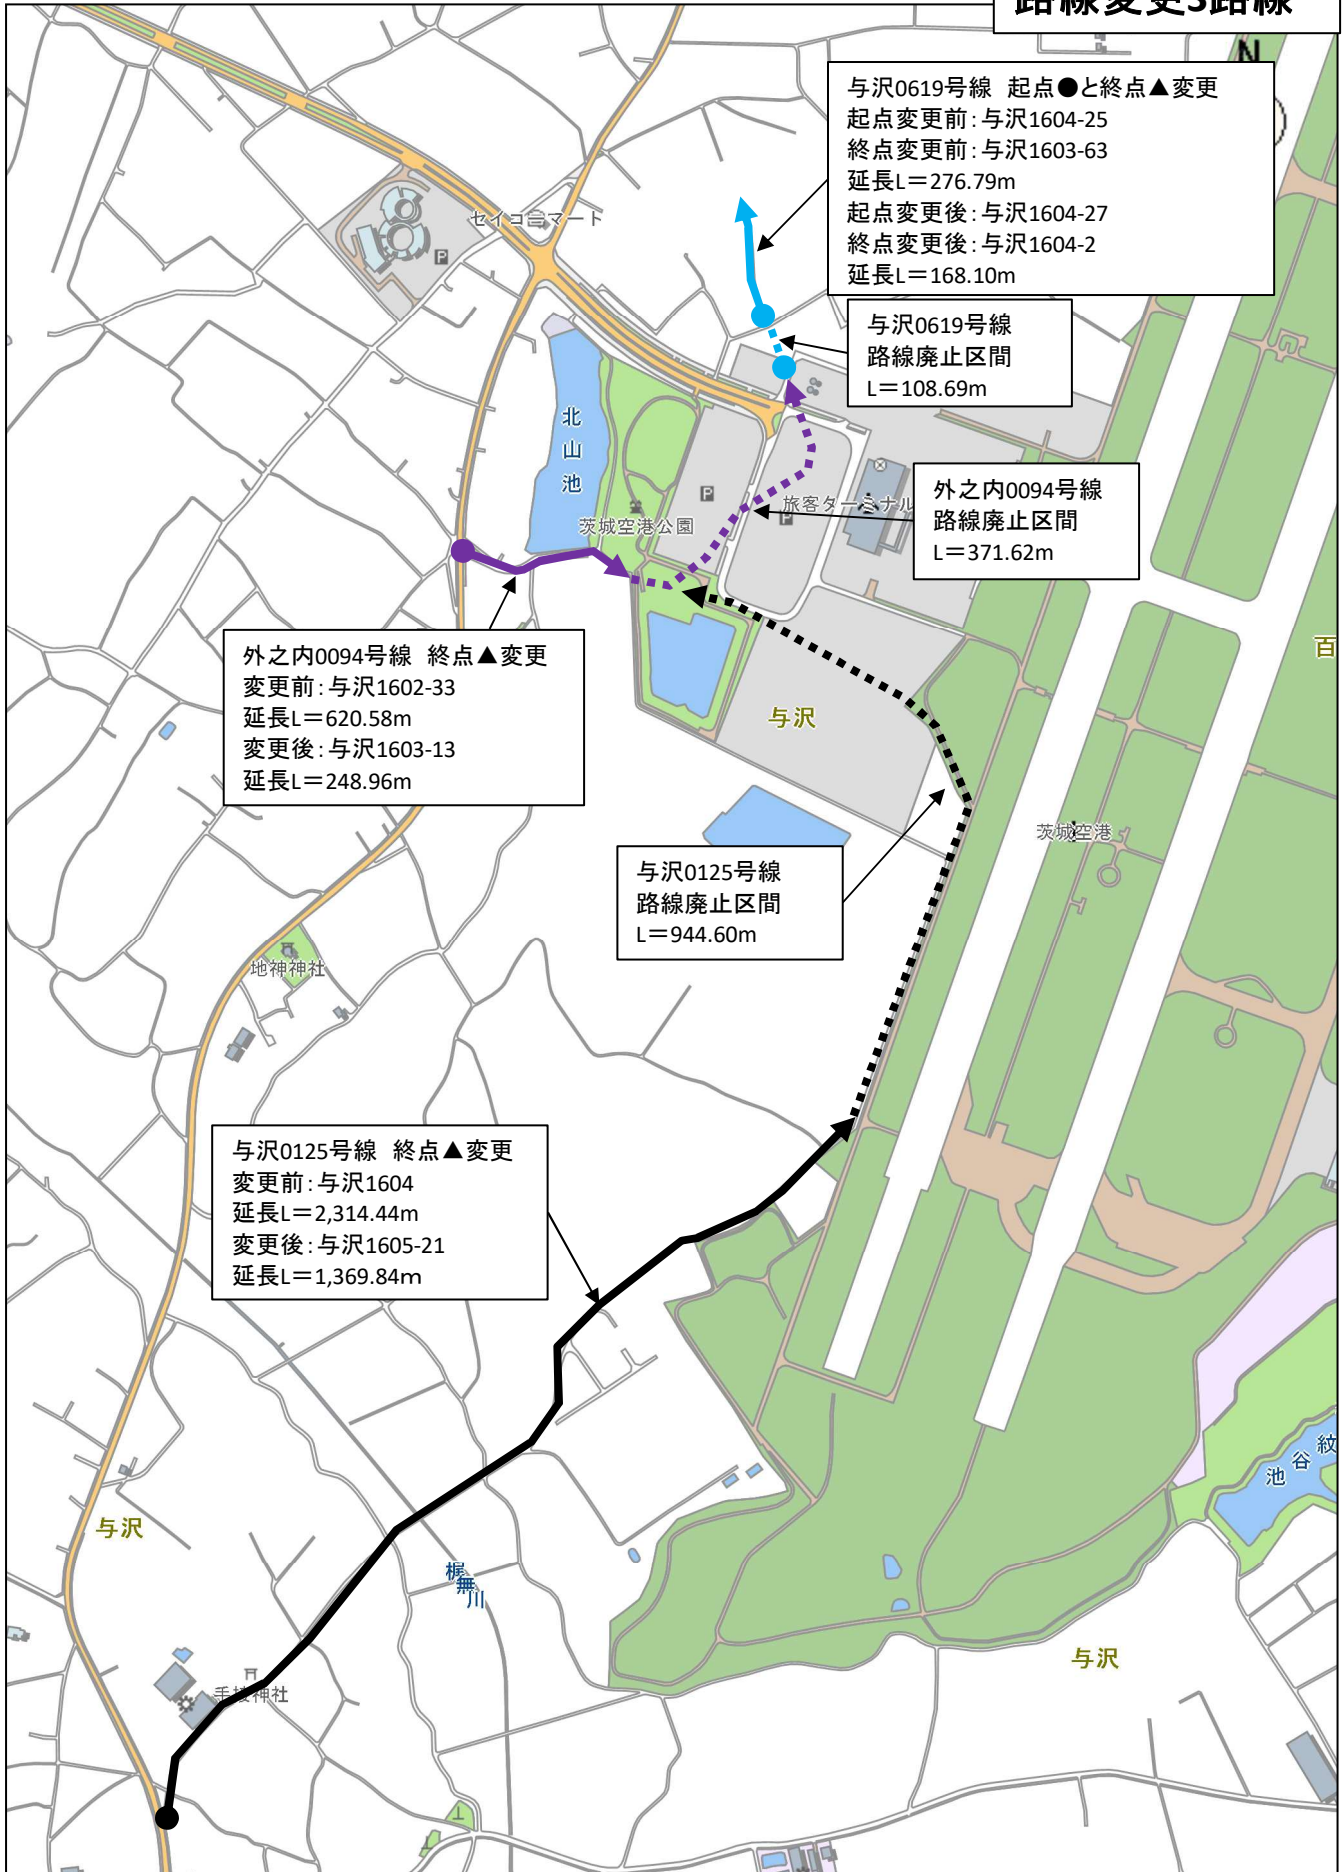

平面図

路線変更

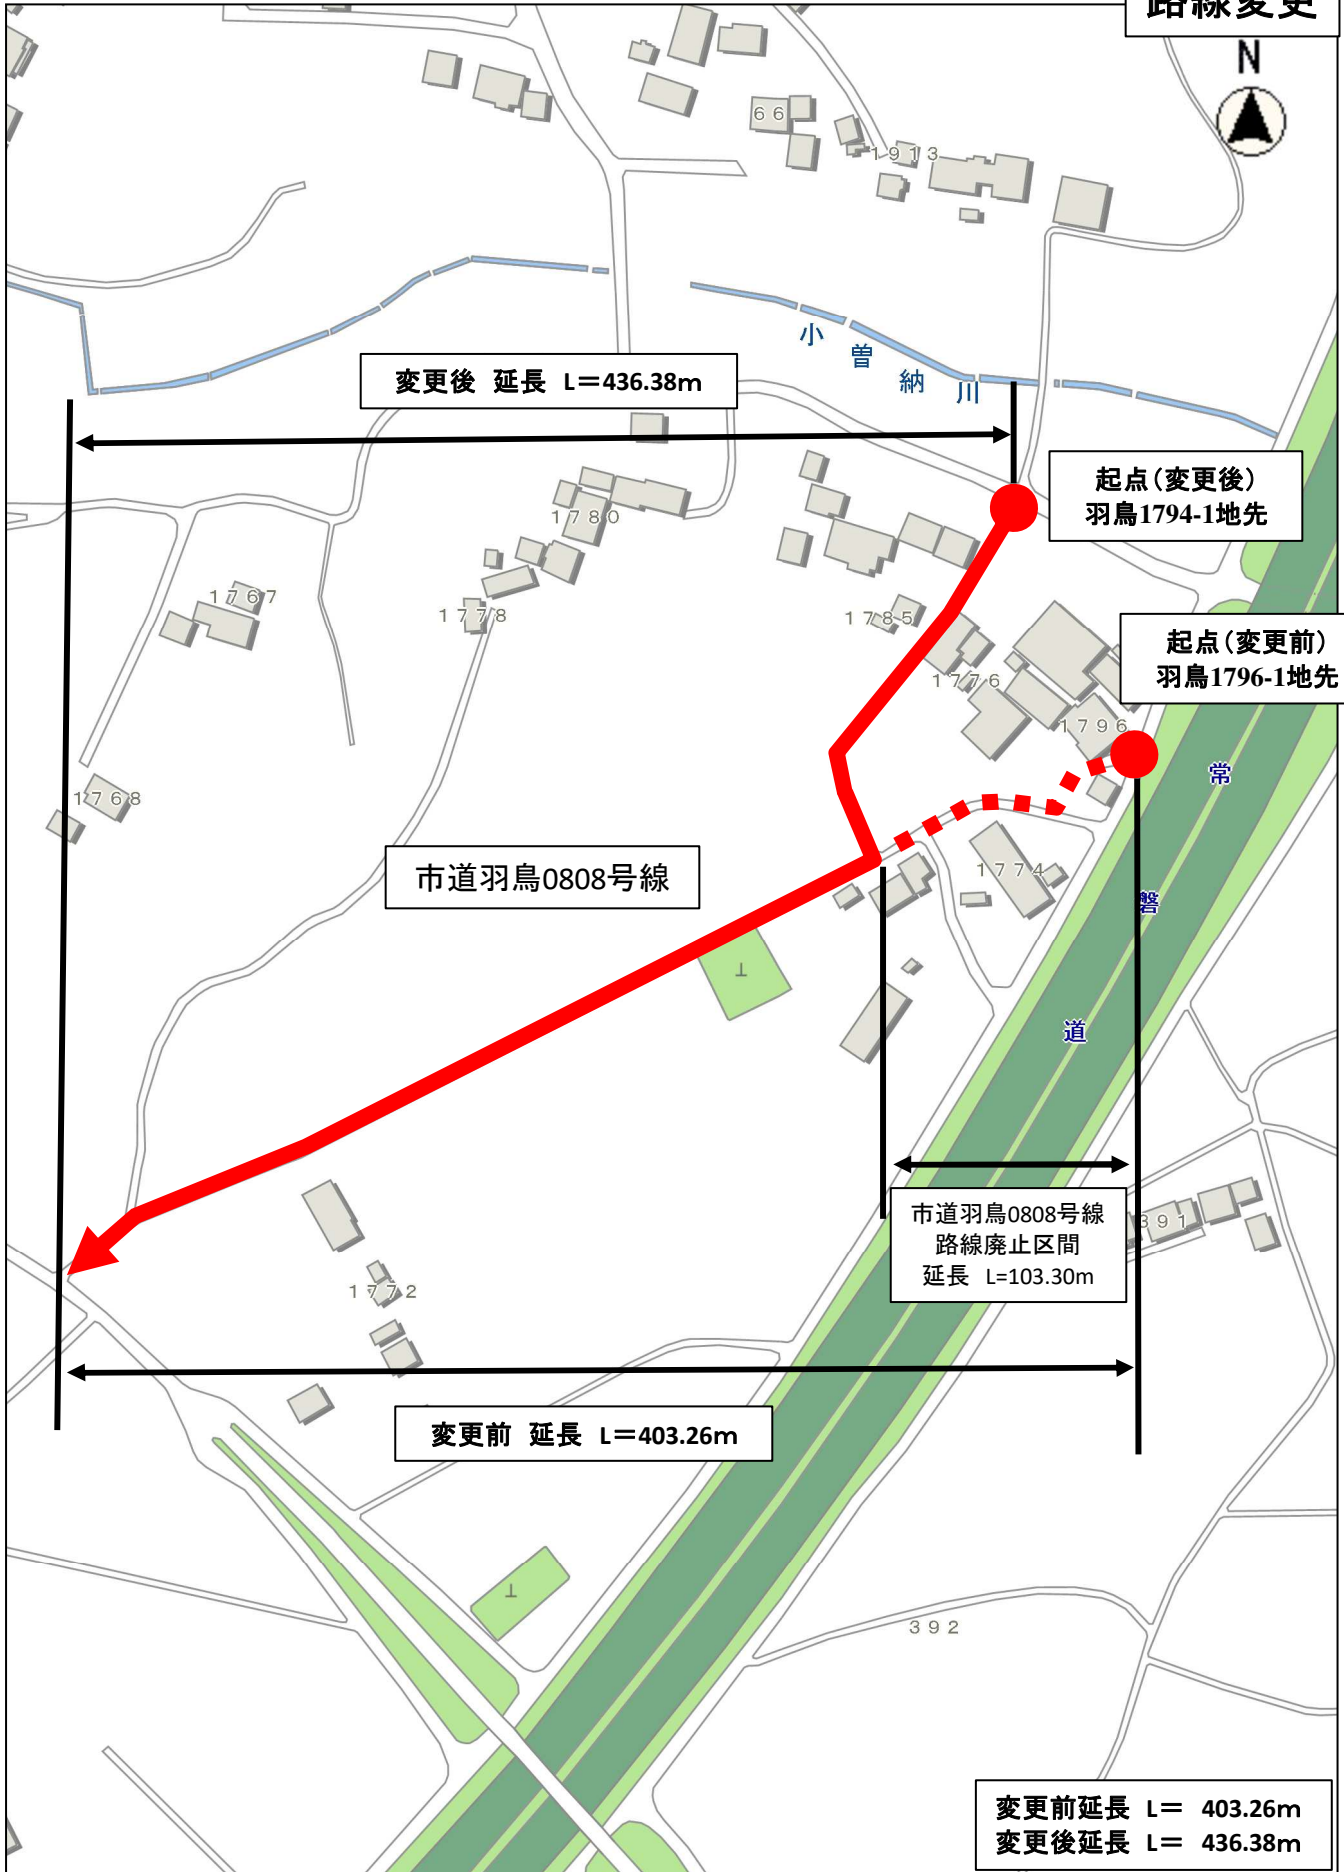

縮尺 1 : 2500

20 15 10 5 0 10 20 30 40 50 60