


23-23

小美玉市農業集落排水施設台帳図 (巴南部地区)

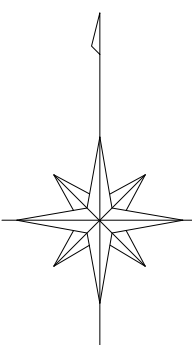

	23-23	23-24
	23-33	23-34



凡 例

人 孔

0号マンホール(円形φ75)
1号マンホール(円形φ90)
2号マンホール(円形φ120)
3号マンホール(円形φ150)
4号マンホール(円形φ180)
5号マンホール(210×120)
6号マンホール(260×120)
特殊マンホール
特 1号マンホール(60×90)
特 2号マンホール(120×120)
特 3号マンホール(140×120)
特 4号マンホール(180×120)
特 5号マンホール(φ150)
特 6号マンホール(φ180)
特 7号マンホール(210×210)
楕円マンホール
矩形マンホール
小口径マンホール
マンホール
ポンプ付マンホール
吐 口
仮想マンホール
管止め
流域下水道マンホール

樹

20cm樹
30cm樹
0号マンホール樹
雨水樹
取付管のみ
管止め及び小口径樹

管 渠

幹線
枝線
幹線 (圧送)
枝線 (圧送)
幹線 (雨水)

記 載 例

小美玉市


23-23

令和七年三月作成

国際航業株式会社調製

令和七年三月作成

23-23	23-24	
23-33	23-34	23-35

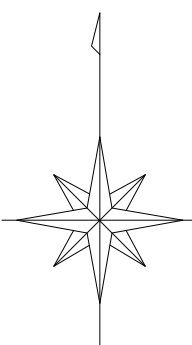


凡 例	
人 孔	
0号マンホール(円形φ75)	⑦
1号マンホール(円形φ90)	①
2号マンホール(円形φ120)	②
3号マンホール(円形φ150)	③
4号マンホール(円形φ180)	④
5号マンホール(210×120)	⑤
6号マンホール(260×120)	⑥
特殊マンホール	■
特 1号マンホール(60×90)	①
特 2号マンホール(120×120)	▲
特 3号マンホール(140×120)	◇
特 4号マンホール(180×120)	●
特 5号マンホール(φ150)	●
特 6号マンホール(φ180)	●
特 7号マンホール(210×210)	◇
楕円マンホール	○
矩形マンホール	□
小口径マンホール	●
マンシンホール	◇
ポンプ付マンホール	⑧
吐 口	↑
仮想マンホール	*
管止め	
流域下水道マンホール	⑨

樹	
20cm樹	—●—
30cm樹	—→—
0号マンホール樹	—○—
雨水樹	—●—
取付管のみ	—◇—
管止め及び小口径樹	—●—
管 渠	
幹線	—■—
枝線	—■—
幹線 (圧送)	—■—
枝線 (圧送)	—■—
幹線 (雨水)	—■—

記 載 例	


小美玉市

国際航業株式会社調製

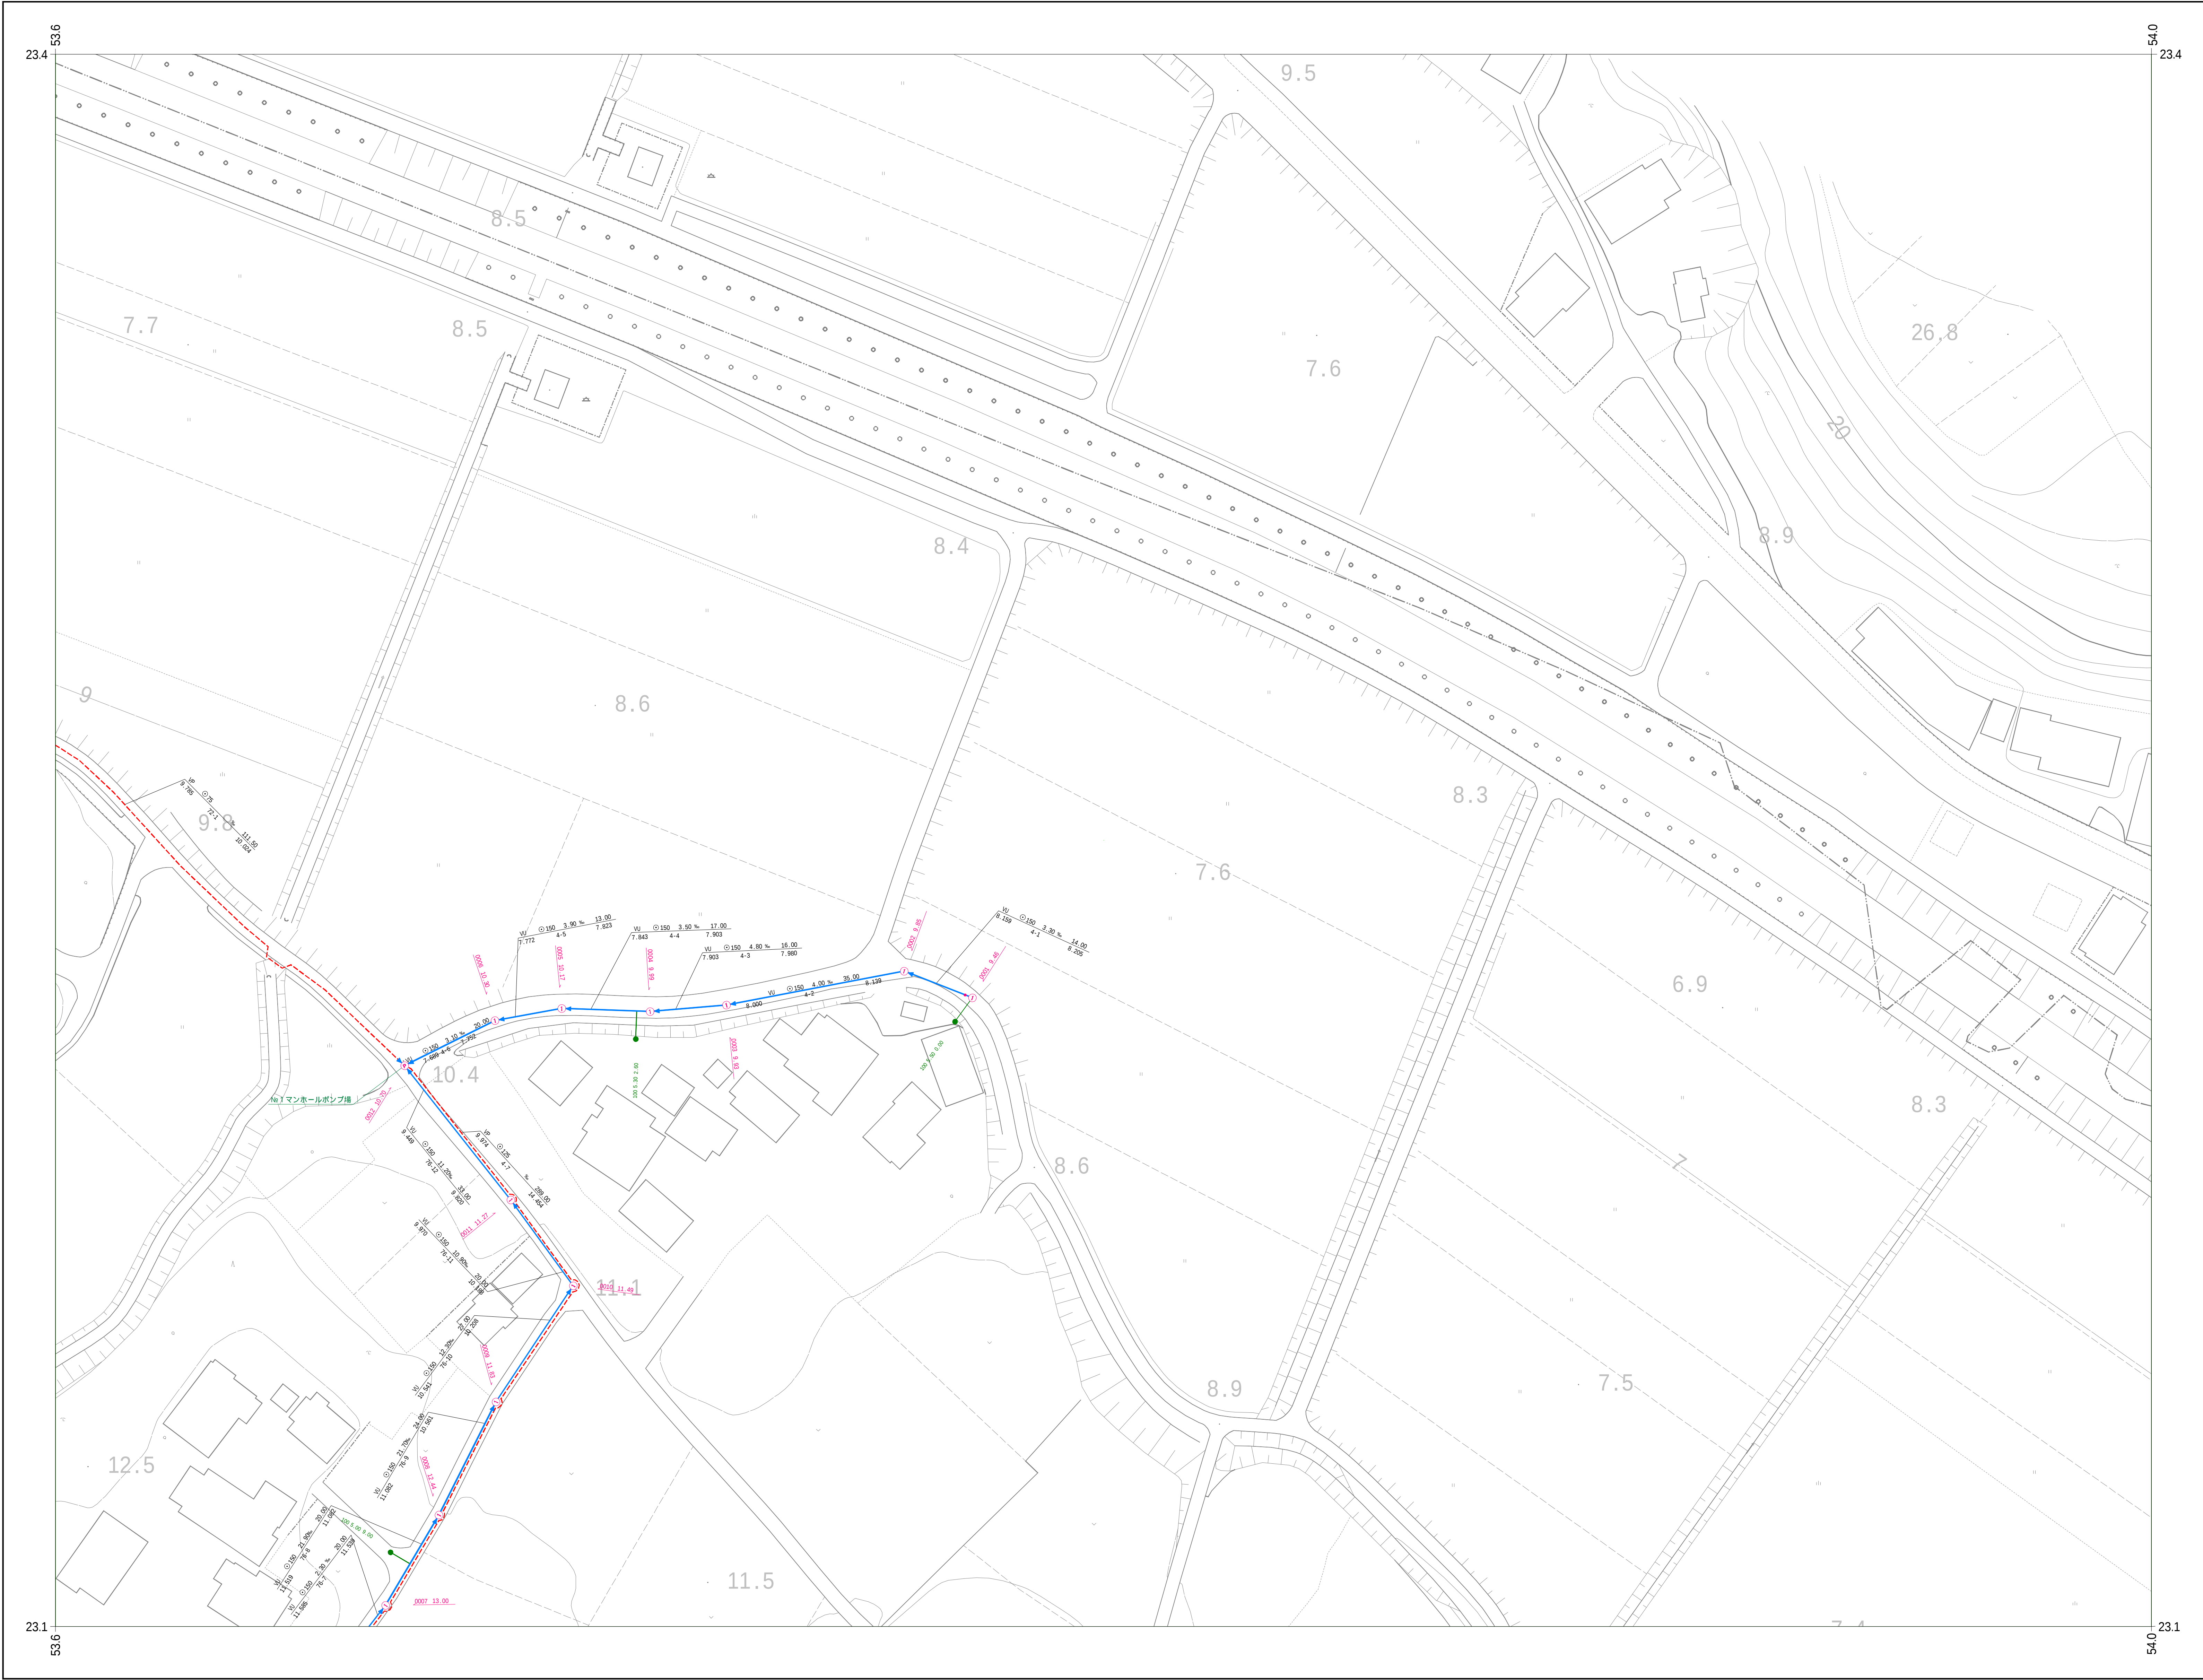

令和七年三月作成

	23-23	23-24
	23-33	23-34
	23-43	23-44

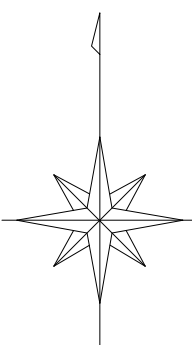

凡 例

人	孔
0号マンホール(円形φ75)	①
1号マンホール(円形φ90)	②
2号マンホール(円形φ120)	③
3号マンホール(円形φ150)	④
4号マンホール(円形φ180)	⑤
5号マンホール(210×120)	⑥
6号マンホール(260×120)	⑦
特殊マンホール	⑧
特 1号マンホール(60×90)	⑨
特 2号マンホール(120×120)	⑩
特 3号マンホール(140×120)	⑪
特 4号マンホール(180×120)	⑫
特 5号マンホール(φ150)	⑬
特 6号マンホール(φ180)	⑭
特 7号マンホール(210×210)	⑮
楕円マンホール	⑯
矩形マンホール	⑰
小口径マンホール	●
マシンホール	○
ポンプ付マンホール	⊕
吐 口	↑
仮想マンホール	×
管止め	
流域下水道マンホール	⊙

樹

20cm樹	—●—
30cm樹	—●→
0号マンホール樹	—○—
雨水樹	—●—
取付管のみ	—○—
管止め及び小口径樹	—●—


管 渠

幹線	—
枝線	—
幹線 (圧送)	---
枝線 (圧送)	---
幹線 (雨水)	—

記 載 例


小美玉市

国際航業株式会社調製

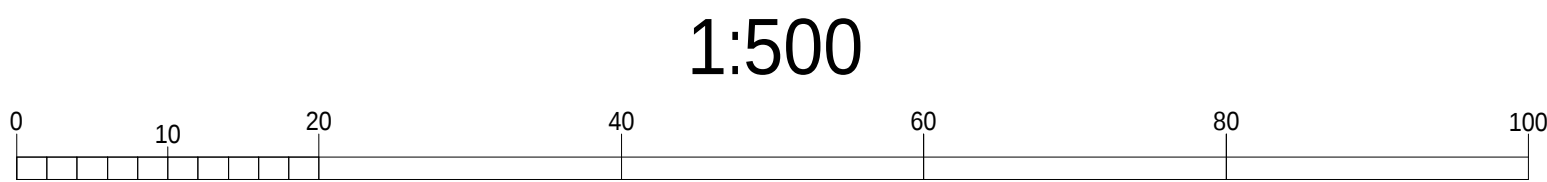


令和七年三月作成

23-23	23-24	
23-33	23-34	23-35
23-43	23-44	23-45

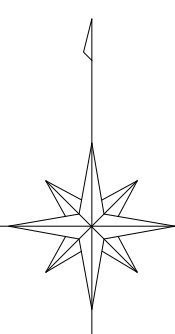


凡 例	
人 孔	
0号マンホール(円形φ75)	①
1号マンホール(円形φ90)	②
2号マンホール(円形φ120)	③
3号マンホール(円形φ150)	④
4号マンホール(円形φ180)	⑤
5号マンホール(210×120)	⑥
6号マンホール(260×120)	⑦
特殊マンホール	⑧
特 1号マンホール(60×90)	⑨
特 2号マンホール(120×120)	⑩
特 3号マンホール(140×120)	⑪
特 4号マンホール(180×120)	⑫
特 5号マンホール(φ150)	⑬
特 6号マンホール(φ180)	⑭
特 7号マンホール(210×210)	⑮
楕円マンホール	⑯
矩形マンホール	⑰
小口径マンホール	⑱
マシンホール	⑲
ポンプ付マンホール	⑳
吐 口	㉑
仮想マンホール	㉒
管止め	㉓
流域下水道マンホール	㉔
樹	
20cm樹	㉕
30cm樹	㉖
0号マンホール樹	㉗
雨水樹	㉘
取付管のみ	㉙
管止め及び小口径樹	㉚
管 渠	
幹線	㉛
枝線	㉜
幹線 (圧送)	㉝
枝線 (圧送)	㉞
幹線 (雨水)	㉟

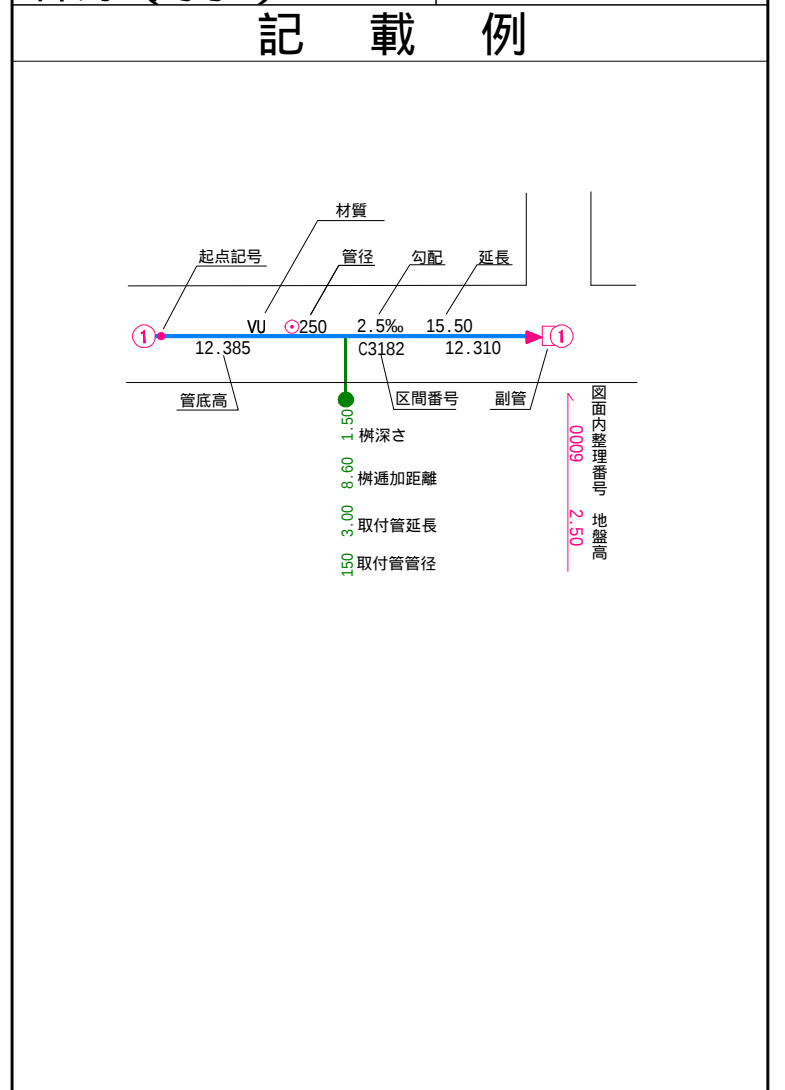


小美玉市

国際航業株式会社調製

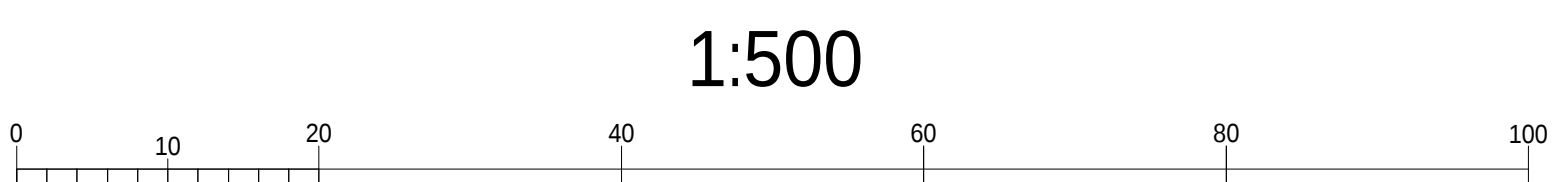



23-24		
23-34	23-35	
23-44	23-45	23-46

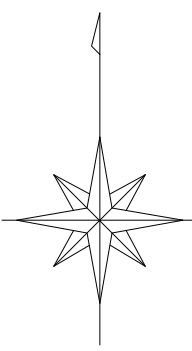

凡 例

人	孔
0号マンホール(円形φ75)	①
1号マンホール(円形φ90)	②
2号マンホール(円形φ120)	③
3号マンホール(円形φ150)	④
4号マンホール(円形φ180)	⑤
5号マンホール(210×120)	⑥
6号マンホール(260×120)	⑦
特殊マンホール	⑧
特 1号マンホール(60×90)	⑨
特 2号マンホール(120×120)	⑩
特 3号マンホール(140×120)	⑪
特 4号マンホール(180×120)	⑫
特 5号マンホール(φ150)	⑬
特 6号マンホール(φ180)	⑭
特 7号マンホール(210×210)	⑮
楕円マンホール	⑯
矩形マンホール	⑰
小口径マンホール	⑱
マンホール	⑲
ポンプ付マンホール	⑳
吐 口	㉑
仮想マンホール	㉒
管止め	㉓
流域下水道マンホール	㉔

樹


20cm樹	①
30cm樹	②
0号マンホール樹	③
雨水樹	④
取付管のみ	⑤
管止め及び小口径樹	⑥

管 渠


幹線	①
枝線	②
幹線 (圧送)	③
枝線 (圧送)	④
幹線 (雨水)	⑤

記 載 例

小美玉市

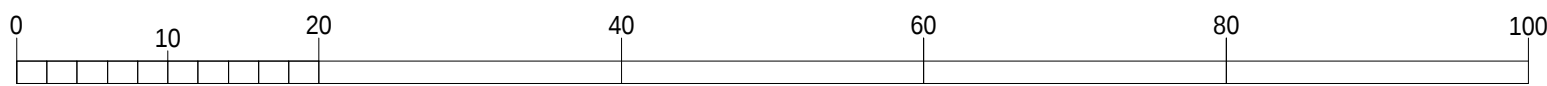

	23-33	23-34
	23-43	23-44
	23-53	23-54

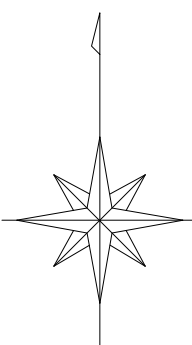

凡 例

人	孔
0号マンホール(円形φ75)	①
1号マンホール(円形φ90)	②
2号マンホール(円形φ120)	③
3号マンホール(円形φ150)	④
4号マンホール(円形φ180)	⑤
5号マンホール(210×120)	⑥
6号マンホール(260×120)	⑦
特殊マンホール	⑧
特 1号マンホール(60×90)	⑨
特 2号マンホール(120×120)	⑩
特 3号マンホール(140×120)	⑪
特 4号マンホール(180×120)	⑫
特 5号マンホール(φ150)	⑬
特 6号マンホール(φ180)	⑭
特 7号マンホール(210×210)	⑮
楕円マンホール	⑯
矩形マンホール	⑰
小口径マンホール	⑱
マンホール	⑲
ポンプ付マンホール	⑳
吐 口	㉑
仮想マンホール	㉒
管止め	㉓
流域下水道マンホール	㉔

樹

20cm樹	①
30cm樹	②
0号マンホール樹	③
雨水樹	④
取付管のみ	⑤
管止め及び小口径樹	⑥


管 渠

幹線	①
枝線	②
幹線 (圧送)	③
枝線 (圧送)	④
幹線 (雨水)	⑤

記 載 例


小美玉市

1:500

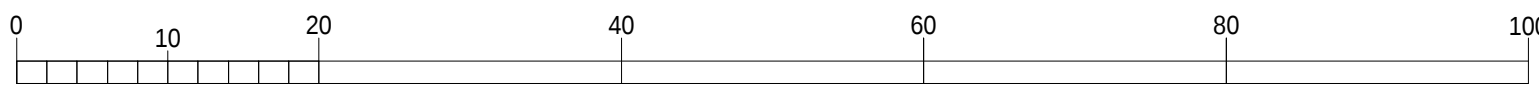


令和七年三月作成

国際航業株式会社調製

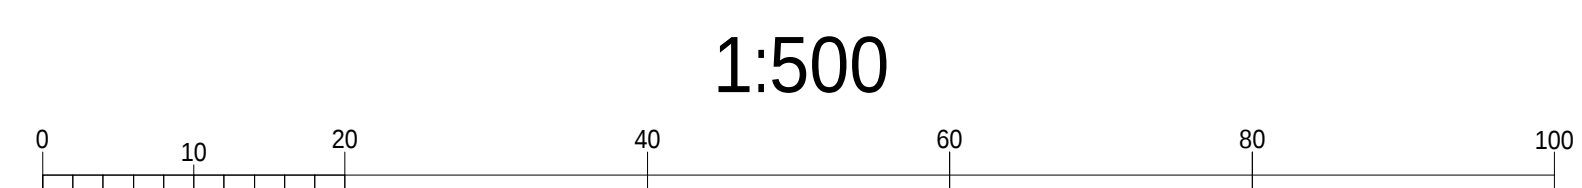

凡 例	
人 孔	
0号マンホール(円形φ75)	①
1号マンホール(円形φ90)	②
2号マンホール(円形φ120)	③
3号マンホール(円形φ150)	④
4号マンホール(円形φ180)	⑤
5号マンホール(210×120)	⑥
6号マンホール(260×120)	⑦
特殊マンホール	⑧
特1号マンホール(60×90)	⑨
特2号マンホール(120×120)	⑩
特3号マンホール(140×120)	⑪
特4号マンホール(180×120)	⑫
特5号マンホール(φ150)	⑬
特6号マンホール(φ180)	⑭
特7号マンホール(210×210)	⑮
楕円マンホール	⑯
矩形マンホール	⑰
小口径マンホール	⑱
マシホール	⑲
ポンプ付マンホール	⑳
吐 口	㉑
仮想マンホール	㉒
管止め	㉓
流域下水道マンホール	㉔
樹	
20cm樹	●
30cm樹	○
0号マンホール樹	○
雨水樹	●
取付管のみ	●
管止め及び小口径樹	▲
管 渠	
幹線	■
枝線	■
幹線(圧送)	■
枝線(圧送)	■
幹線(雨水)	■
記 載 例	

23-34	23-35	
23-44	23-45	23-46
23-54	23-55	23-56

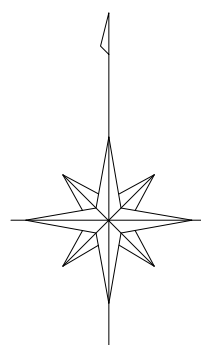

凡 例

人	孔
0号マンホール(円形φ75)	①
1号マンホール(円形φ90)	②
2号マンホール(円形φ120)	③
3号マンホール(円形φ150)	④
4号マンホール(円形φ180)	⑤
5号マンホール(210×120)	⑥
6号マンホール(260×120)	⑦
特殊マンホール	⑧
特 1号マンホール(60×90)	⑨
特 2号マンホール(120×120)	⑩
特 3号マンホール(140×120)	⑪
特 4号マンホール(180×120)	⑫
特 5号マンホール(φ150)	⑬
特 6号マンホール(φ180)	⑭
特 7号マンホール(210×210)	⑮
楕円マンホール	⑯
矩形マンホール	⑰
小口径マンホール	⑱
マシンホール	⑲
ポンプ付マンホール	⑳
吐 口	㉑
仮想マンホール	㉒
管止め	㉓
流域下水道マンホール	㉔

樹

20cm樹	→
30cm樹	→
0号マンホール樹	○
雨水樹	→
取付管のみ	→
管止め及び小口径樹	→

管 渠


幹線	—
枝線	—
幹線 (圧送)	- - -
枝線 (圧送)	- - -
幹線 (雨水)	—

記 載 例

令和七年三月作成

国際航業株式会社調製

小美玉市

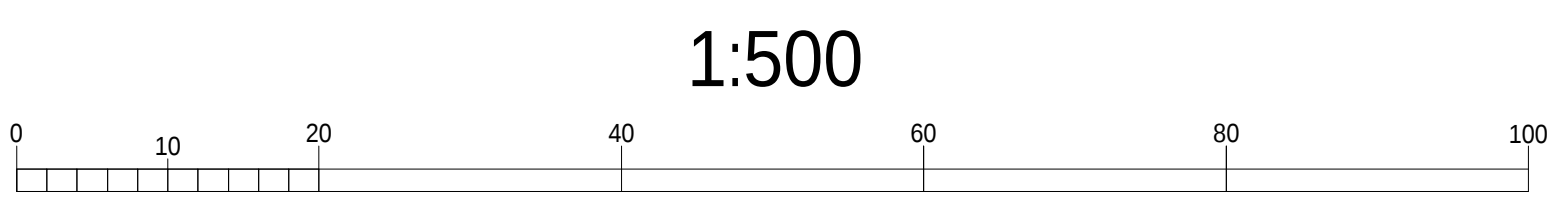


令和七年三月作成

国際航業株式会社調製



23-35		
23-45	23-46	
23-55	23-56	

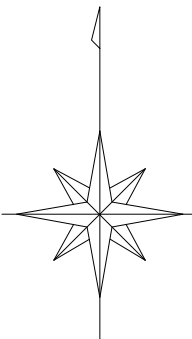

凡 例

人	孔
0号マンホール(円形φ75)	①
1号マンホール(円形φ90)	②
2号マンホール(円形φ120)	③
3号マンホール(円形φ150)	④
4号マンホール(円形φ180)	⑤
5号マンホール(210×120)	⑥
6号マンホール(260×120)	⑦
特殊マンホール	⑧
特 1号マンホール(60×90)	⑨
特 2号マンホール(120×120)	⑩
特 3号マンホール(140×120)	⑪
特 4号マンホール(180×120)	⑫
特 5号マンホール(φ150)	⑬
特 6号マンホール(φ180)	⑭
特 7号マンホール(210×210)	⑮
楕円マンホール	⑯
矩形マンホール	⑰
小口径マンホール	●
マンホール	○
ポンプ付マンホール	□
吐 口	↑
仮想マンホール	+
管止め	
流域下水道マンホール	●

樹

20cm樹	—●—
30cm樹	—○—
0号マンホール樹	—○—
雨水樹	—●—
取付管のみ	—○—
管止め及び小口径樹	—●—


管 渠

幹線	—
枝線	—
幹線 (圧送)	---
枝線 (圧送)	---
幹線 (雨水)	—

記 載 例

小美玉市

	23-43	23-44
	23-53	23-54
	23-63	23-64

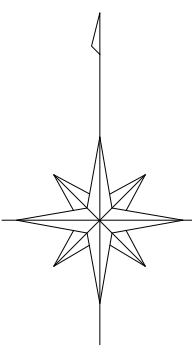

凡 例	
人 孔	
0号マンホール(円形φ75)	①
1号マンホール(円形φ90)	②
2号マンホール(円形φ120)	③
3号マンホール(円形φ150)	④
4号マンホール(円形φ180)	⑤
5号マンホール(210×120)	⑥
6号マンホール(260×120)	⑦
特殊マンホール	⑧
特 1号マンホール(60×90)	⑨
特 2号マンホール(120×120)	⑩
特 3号マンホール(140×120)	⑪
特 4号マンホール(180×120)	⑫
特 5号マンホール(φ150)	⑬
特 6号マンホール(φ180)	⑭
特 7号マンホール(210×210)	⑮
楕円マンホール	⑯
矩形マンホール	⑰
小口径マンホール	⑱
マンホール	⑲
ポンプ付マンホール	⑳
吐 口	㉑
仮想マンホール	㉒
管止め	㉓
流域下水道マンホール	㉔
樹	
20cm樹	①
30cm樹	②
0号マンホール樹	③
雨水樹	④
取付管のみ	⑤
管止め及び小口径樹	⑥
管 渠	
幹線	①
枝線	②
幹線 (圧送)	③
枝線 (圧送)	④
幹線 (雨水)	⑤


記 載 例	

小美玉市


令和七年三月作成

国際航業株式会社調製

1:500

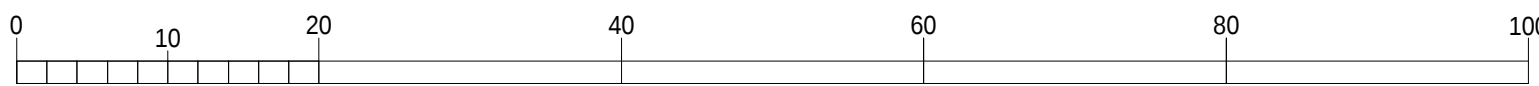

23-43	23-44	23-45
23-53	23-54	23-55
23-63	23-64	23-65

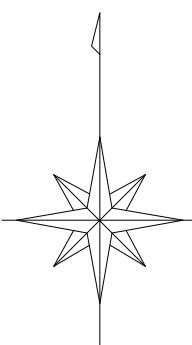


凡 例	
人 孔	
0号マンホール(円形φ75)	⑦
1号マンホール(円形φ90)	①
2号マンホール(円形φ120)	②
3号マンホール(円形φ150)	③
4号マンホール(円形φ180)	④
5号マンホール(210×120)	⑤
6号マンホール(260×120)	⑥
特殊マンホール	■
特 1号マンホール(60×90)	①
特 2号マンホール(120×120)	▲
特 3号マンホール(140×120)	◇
特 4号マンホール(180×120)	◎
特 5号マンホール(φ150)	○
特 6号マンホール(φ180)	●
特 7号マンホール(210×210)	□
楕円マンホール	◇
矩形マンホール	■
小口径マンホール	●
マシンホール	○
ポンプ付マンホール	②
吐 口	↑
仮想マンホール	+
管止め	
流域下水道マンホール	⑧
樹	
20cm樹	—●—
30cm樹	—●—
0号マンホール樹	—○—
雨水樹	—●—
取付管のみ	—○—
管止め及び小口径樹	—●—
管 渠	
幹線	—■—
枝線	—■—
幹線 (圧送)	—■—
枝線 (圧送)	—■—
幹線 (雨水)	—■—

記 載 例	

小美玉市


令和七年三月作成

国際航業株式会社調製

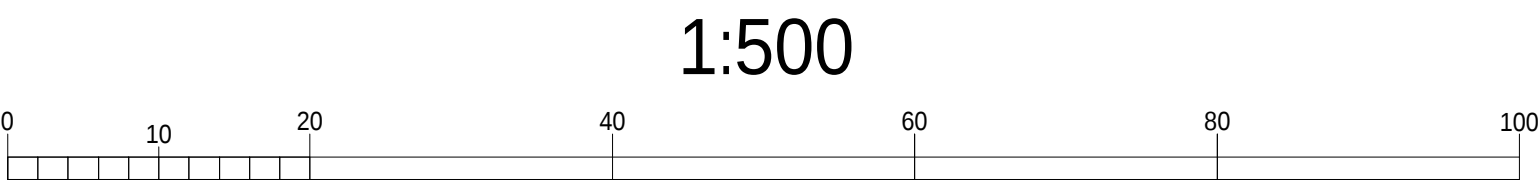

令和七年三月作成

23-44	23-45	23-46
23-54	23-55	23-56
23-64	23-65	23-66

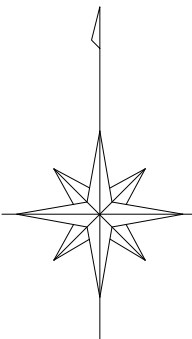

凡 例

人	孔
0号マンホール(円形φ75)	①
1号マンホール(円形φ90)	②
2号マンホール(円形φ120)	③
3号マンホール(円形φ150)	④
4号マンホール(円形φ180)	⑤
5号マンホール(210×120)	⑥
6号マンホール(260×120)	⑦
特殊マンホール	⑧
特 1号マンホール(60×90)	⑨
特 2号マンホール(120×120)	⑩
特 3号マンホール(140×120)	⑪
特 4号マンホール(180×120)	⑫
特 5号マンホール(φ150)	⑬
特 6号マンホール(φ180)	⑭
特 7号マンホール(210×210)	⑮
楕円マンホール	⑯
矩形マンホール	⑰
小口径マンホール	⑱
マシンホール	⑲
ポンプ付マンホール	⑳
吐 口	㉑
仮想マンホール	㉒
管止め	㉓
流域下水道マンホール	㉔

樹

20cm樹	①
30cm樹	②
0号マンホール樹	③
雨水樹	④
取付管のみ	⑤
管止め及び小口径樹	⑥

管 渠


幹線	①
枝線	②
幹線 (圧送)	③
枝線 (圧送)	④
幹線 (雨水)	⑤

記 載 例


国際航業株式会社調製

小美玉市

1:500

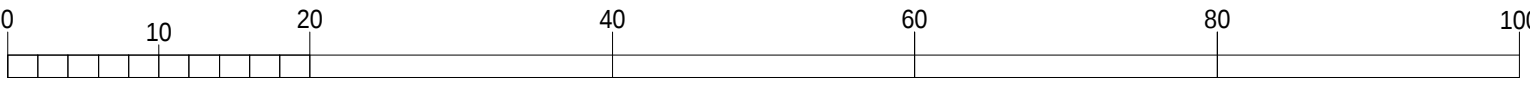

23-45	23-46	
23-55	23-56	
23-65	23-66	23-67

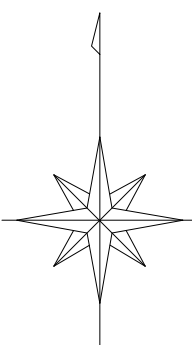

凡 例

人	孔
0号マンホール(円形φ75)	①
1号マンホール(円形φ90)	②
2号マンホール(円形φ120)	③
3号マンホール(円形φ150)	④
4号マンホール(円形φ180)	⑤
5号マンホール(210×120)	⑥
6号マンホール(260×120)	⑦
特殊マンホール	⑧
特 1号マンホール(60×90)	⑨
特 2号マンホール(120×120)	⑩
特 3号マンホール(140×120)	⑪
特 4号マンホール(180×120)	⑫
特 5号マンホール(φ150)	⑬
特 6号マンホール(φ180)	⑭
特 7号マンホール(210×210)	⑮
楕円マンホール	⑯
矩形マンホール	⑰
小口径マンホール	●
マシンホール	○
ポンプ付マンホール	⊕
吐 口	↑
仮想マンホール	+
管止め	
流域下水道マンホール	⊙

樹

20cm樹	—●—
30cm樹	—●—
0号マンホール樹	—○—
雨水樹	—●—
取付管のみ	—○—
管止め及び小口径樹	—●—


管 渠

幹線	—
枝線	—
幹線 (圧送)	- - -
枝線 (圧送)	- - -
幹線 (雨水)	—


記 載 例

令和七年三月作成

小美玉市

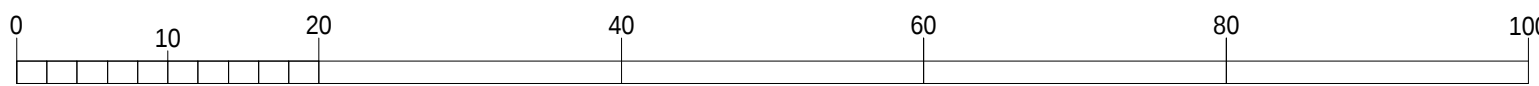

	23-53	23-54
	23-63	23-64

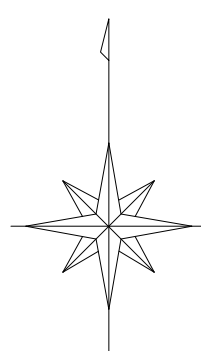

凡 例

人	孔
0号マンホール(円形φ75)	⑦
1号マンホール(円形φ90)	①
2号マンホール(円形φ120)	②
3号マンホール(円形φ150)	③
4号マンホール(円形φ180)	④
5号マンホール(210×120)	⑤
6号マンホール(260×120)	⑥
特殊マンホール	※
特 1号マンホール(60×90)	①
特 2号マンホール(120×120)	▲
特 3号マンホール(140×120)	◇
特 4号マンホール(180×120)	◎
特 5号マンホール(φ150)	◎
特 6号マンホール(φ180)	◎
特 7号マンホール(210×210)	◇
楕円マンホール	○
矩形マンホール	⊠
小口径マンホール	●
マンホール	●
ポンプ付マンホール	⊕
吐 口	↑
仮想マンホール	・
管止め	
流域下水道マンホール	⊙

樹

20cm樹	——●
30cm樹	——→
0号マンホール樹	——○
雨水樹	——●
取付管のみ	——●
管止め及び小口径樹	——●


管 渠

幹線	——
枝線	——
幹線 (圧送)	——
枝線 (圧送)	——
幹線 (雨水)	——

記 載 例

小美玉市


1:500

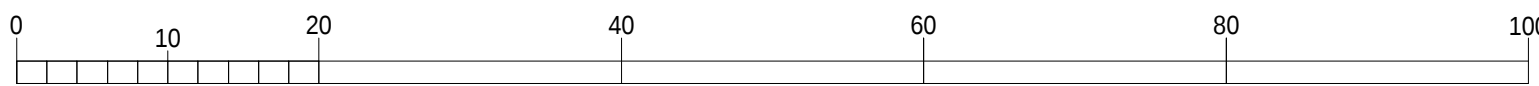

令和七年三月作成

国際航業株式会社調製

23-53	23-54	23-55
23-63	23-64	23-65
		23-75

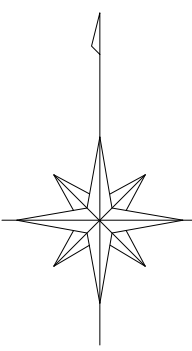

凡 例

人	孔
0号マンホール(円形φ75)	⑦
1号マンホール(円形φ90)	①
2号マンホール(円形φ120)	②
3号マンホール(円形φ150)	③
4号マンホール(円形φ180)	④
5号マンホール(210×120)	⑤
6号マンホール(260×120)	⑥
特殊マンホール	※
特 1号マンホール(60×90)	①
特 2号マンホール(120×120)	②
特 3号マンホール(140×120)	③
特 4号マンホール(180×120)	④
特 5号マンホール(φ150)	⑤
特 6号マンホール(φ180)	⑥
特 7号マンホール(210×210)	⑦
楕円マンホール	⑧
矩形マンホール	⑨
小口径マンホール	●
マシンホール	⑩
ポンプ付マンホール	⑪
吐 口	↑
仮想マンホール	×
管止め	
流域下水道マンホール	⑫

樹

20cm樹	——●——
30cm樹	——→——
0号マンホール樹	——○——
雨水樹	——●——
取付管のみ	——○——
管止め及び小口径樹	——●——

管 渠


幹線	——
枝線	——
幹線 (圧送)	——
枝線 (圧送)	——
幹線 (雨水)	——

記 載 例

令和七年三月作成

小美玉市


1:500

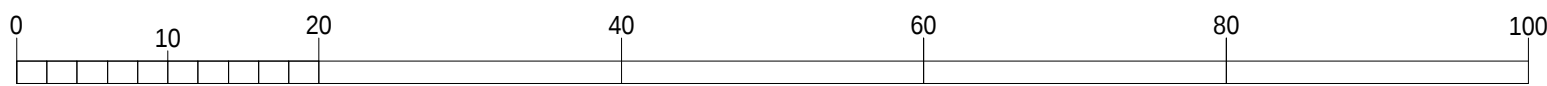


国際航業株式会社調製

令和七年三月作成

国際航業株式会社調製

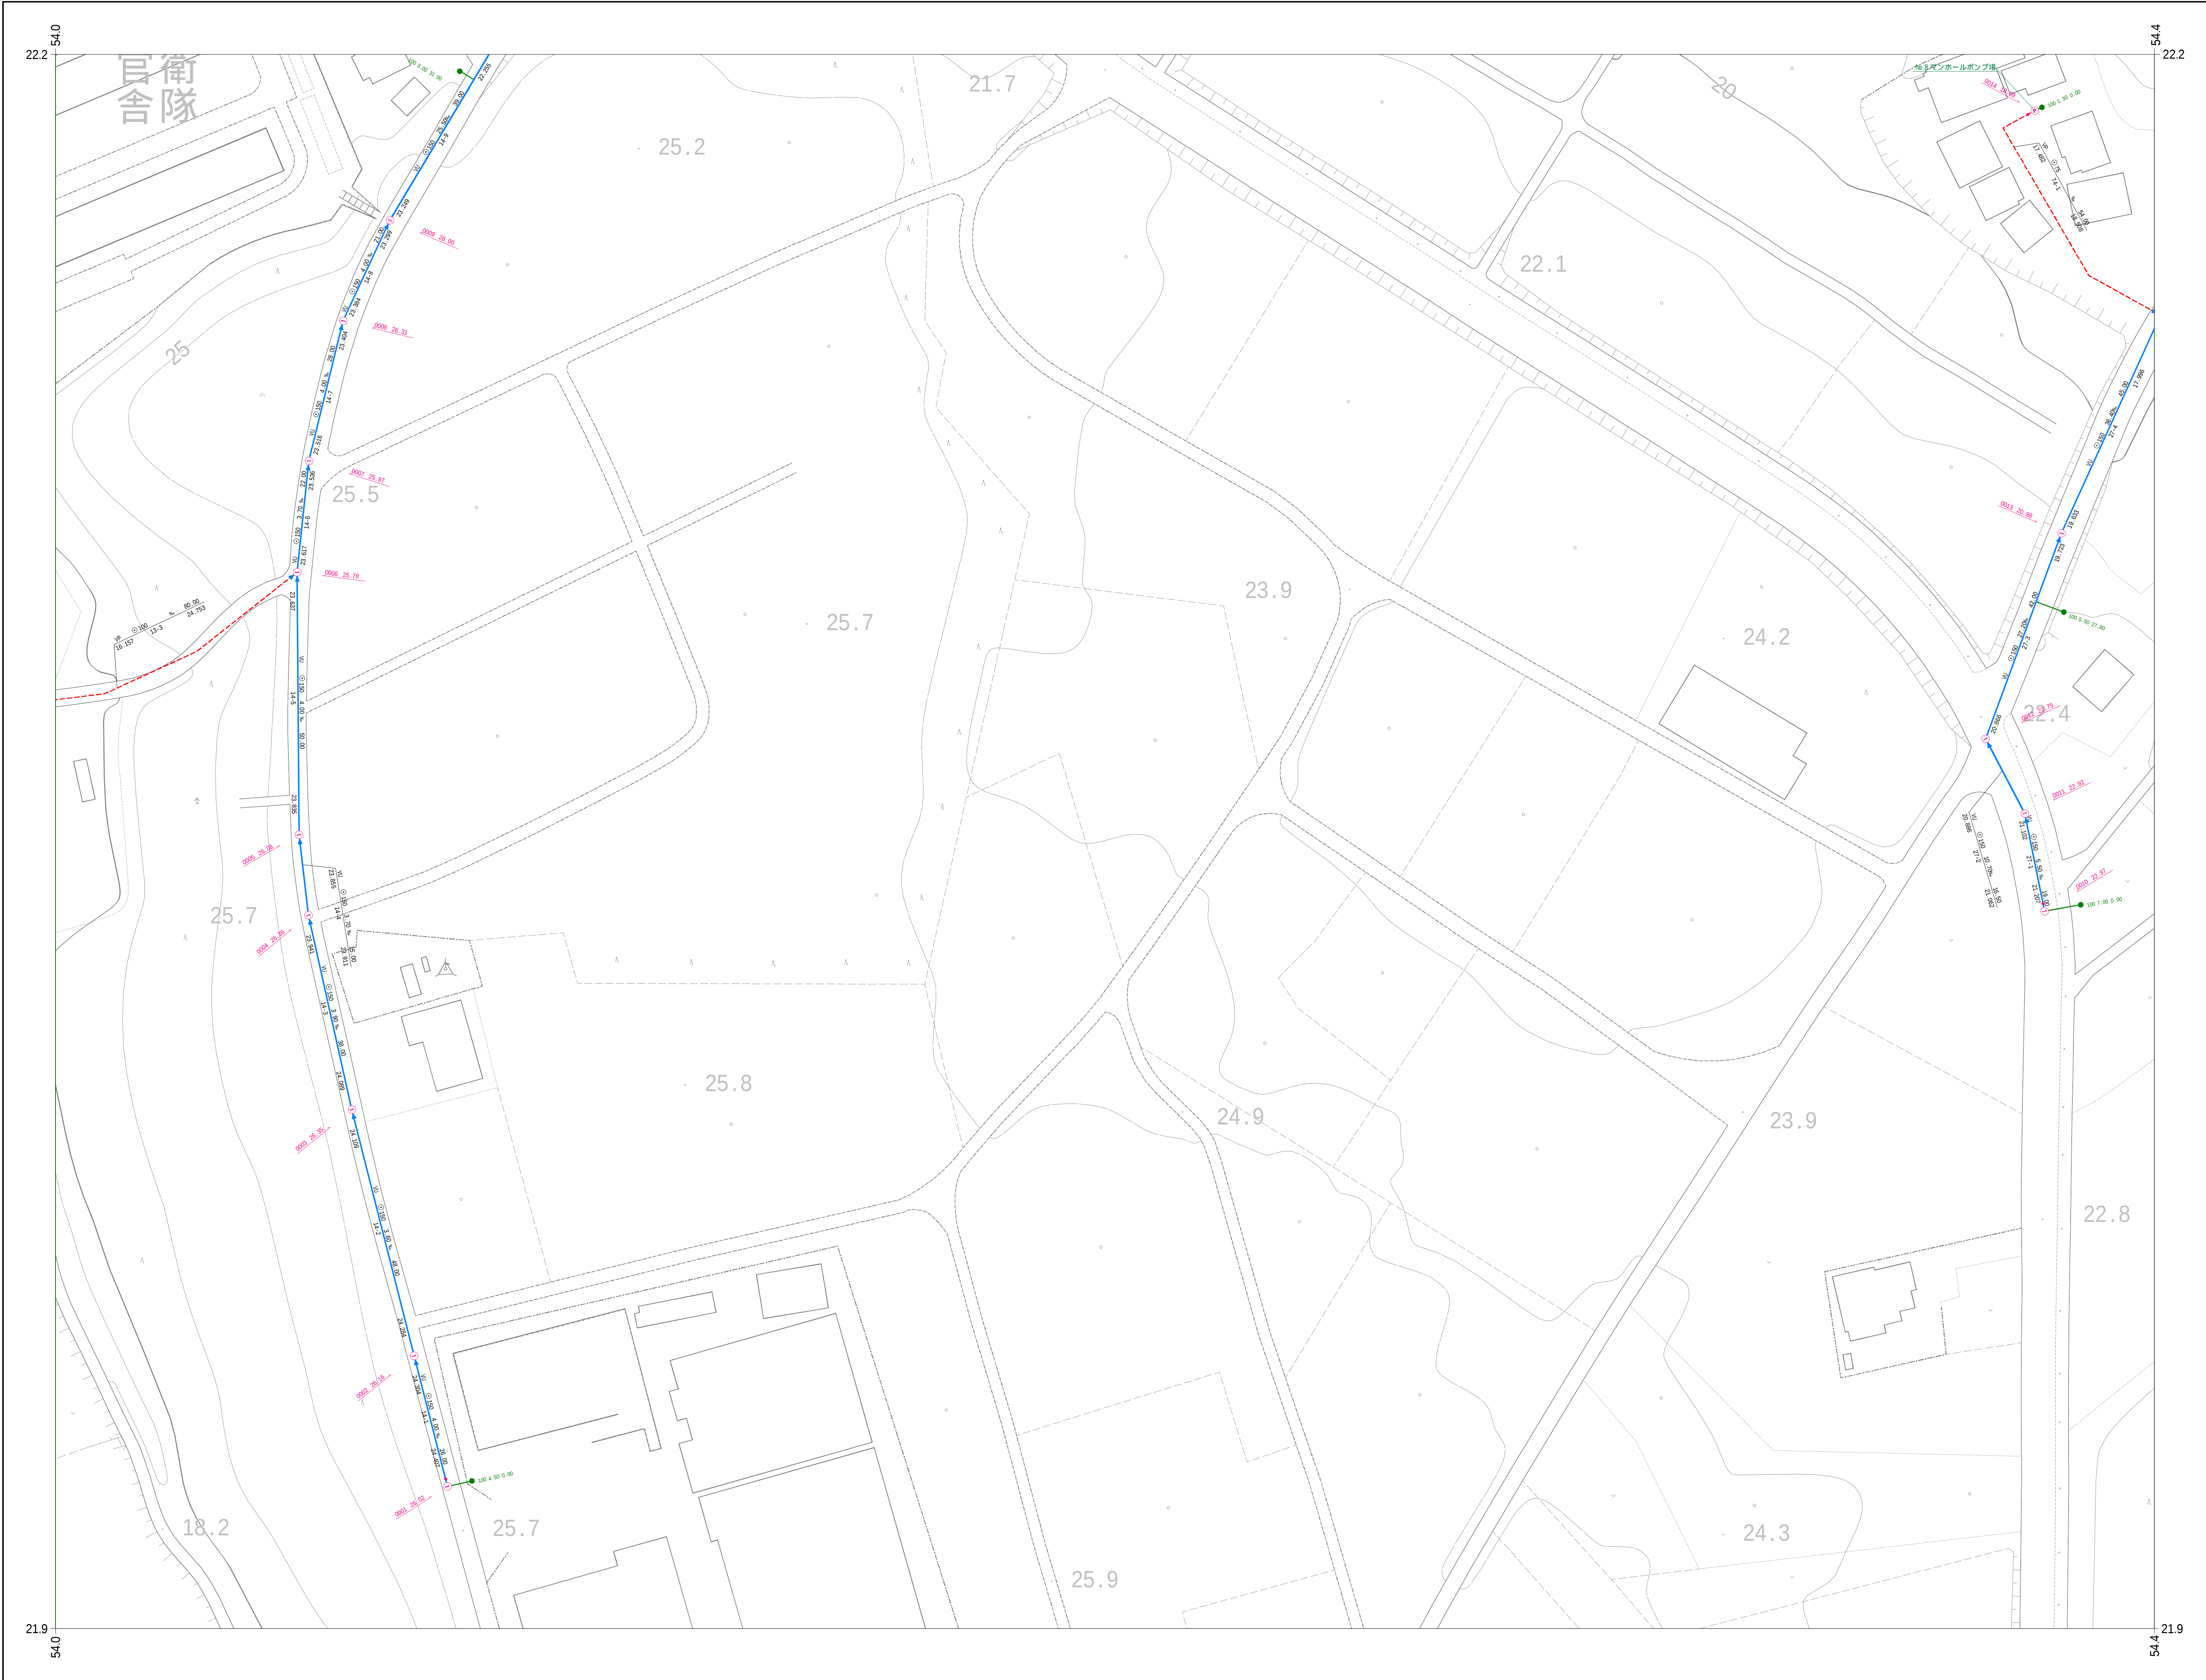

23-54	23-55	23-56
23-64	23-65	23-66
	23-75	23-76

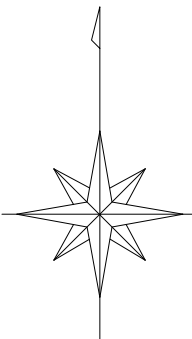

凡 例

人	孔
0号マンホール(円形φ75)	①
1号マンホール(円形φ90)	②
2号マンホール(円形φ120)	③
3号マンホール(円形φ150)	④
4号マンホール(円形φ180)	⑤
5号マンホール(210×120)	⑥
6号マンホール(260×120)	⑦
特殊マンホール	⑧
特 1号マンホール(60×90)	⑨
特 2号マンホール(120×120)	⑩
特 3号マンホール(140×120)	⑪
特 4号マンホール(180×120)	⑫
特 5号マンホール(φ150)	⑬
特 6号マンホール(φ180)	⑭
特 7号マンホール(210×210)	⑮
楕円マンホール	⑯
矩形マンホール	⑰
小口径マンホール	⑱
マンホール	⑲
ポンプ付マンホール	⑳
吐 口	㉑
仮想マンホール	㉒
管止め	㉓
流域下水道マンホール	㉔

樹


20cm樹	①
30cm樹	②
0号マンホール樹	③
雨水樹	④
取付管のみ	⑤
管止め及び小口径樹	⑥

管 渠

幹線	①
枝線	②
幹線 (圧送)	③
枝線 (圧送)	④
幹線 (雨水)	⑤

記 載 例

小美玉市

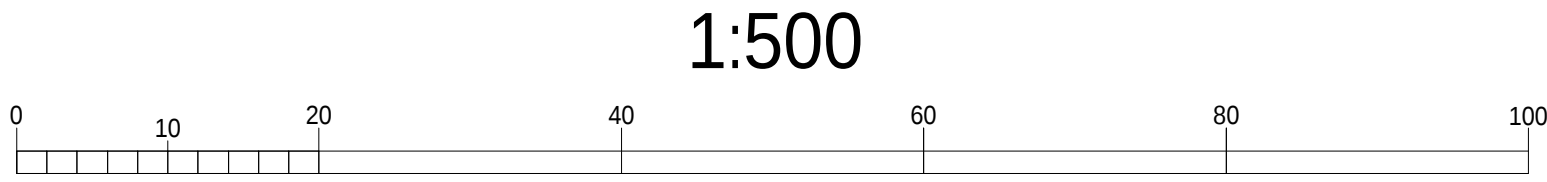


令和七年三月作成

国際航業株式会社調製



23-55	23-56	
23-65	23-66	23-67
23-75	23-76	23-77

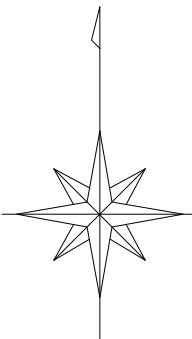

凡 例

人	孔
0号マンホール(円形φ75)	①
1号マンホール(円形φ90)	②
2号マンホール(円形φ120)	③
3号マンホール(円形φ150)	④
4号マンホール(円形φ180)	⑤
5号マンホール(210×120)	⑥
6号マンホール(260×120)	⑦
特殊マンホール	⑧
特 1号マンホール(60×90)	⑨
特 2号マンホール(120×120)	⑩
特 3号マンホール(140×120)	⑪
特 4号マンホール(180×120)	⑫
特 5号マンホール(φ150)	⑬
特 6号マンホール(φ180)	⑭
特 7号マンホール(210×210)	⑮
楕円マンホール	⑯
矩形マンホール	⑰
小口径マンホール	⑱
マンホール	⑲
ポンプ付マンホール	⑳
吐 口	㉑
仮想マンホール	㉒
管止め	㉓
流域下水道マンホール	㉔

樹

20cm樹	①
30cm樹	②
0号マンホール樹	③
雨水樹	④
取付管のみ	⑤
管止め及び小口径樹	⑥


管 渠

幹線	①
枝線	②
幹線 (圧送)	③
枝線 (圧送)	④
幹線 (雨水)	⑤


記 載 例

小美玉市

23-56		
23-66	23-67	
23-76	23-77	

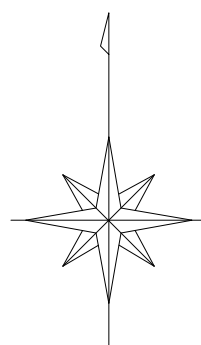


凡 例	
人 孔	
0号マンホール(円形φ75)	①
1号マンホール(円形φ90)	②
2号マンホール(円形φ120)	③
3号マンホール(円形φ150)	④
4号マンホール(円形φ180)	⑤
5号マンホール(210×120)	⑥
6号マンホール(260×120)	⑦
特殊マンホール	⑧
特 1号マンホール(60×90)	⑨
特 2号マンホール(120×120)	⑩
特 3号マンホール(140×120)	⑪
特 4号マンホール(180×120)	⑫
特 5号マンホール(φ150)	⑬
特 6号マンホール(φ180)	⑭
特 7号マンホール(210×210)	⑮
楕円マンホール	⑯
矩形マンホール	⑰
小口径マンホール	⑱
マシンホール	⑲
ポンプ付マンホール	⑳
吐 口	㉑
仮想マンホール	㉒
管止め	㉓
流域下水道マンホール	㉔
樹	
20cm樹	㉕
30cm樹	㉖
0号マンホール樹	㉗
雨水樹	㉘
取付管のみ	㉙
管止め及び小口径樹	㉚
管 渠	
幹線	㉛
枝線	㉜
幹線 (圧送)	㉝
枝線 (圧送)	㉞
幹線 (雨水)	㉟

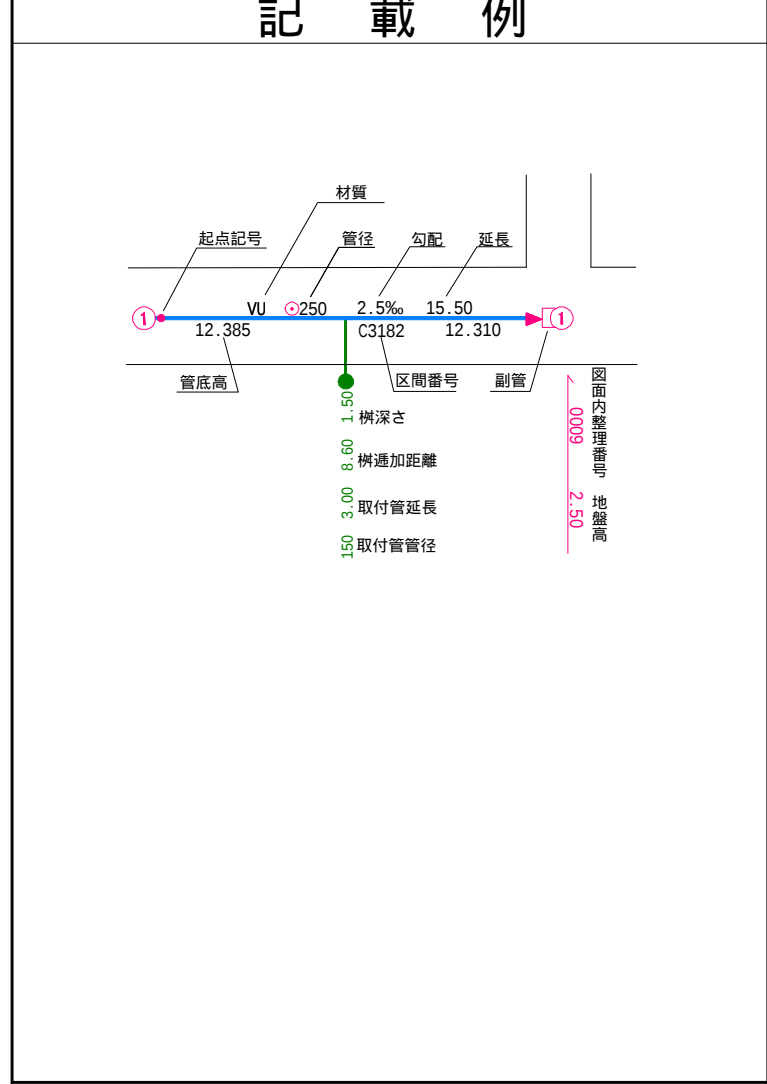


小美玉市

1:500

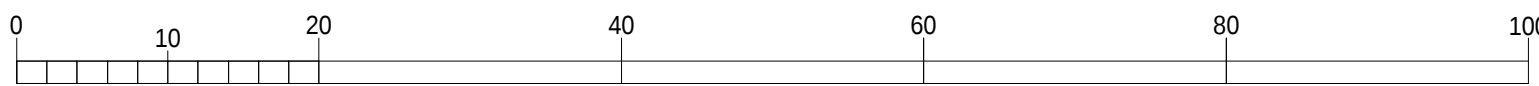


令和七年三月作成

国際航業株式会社調製

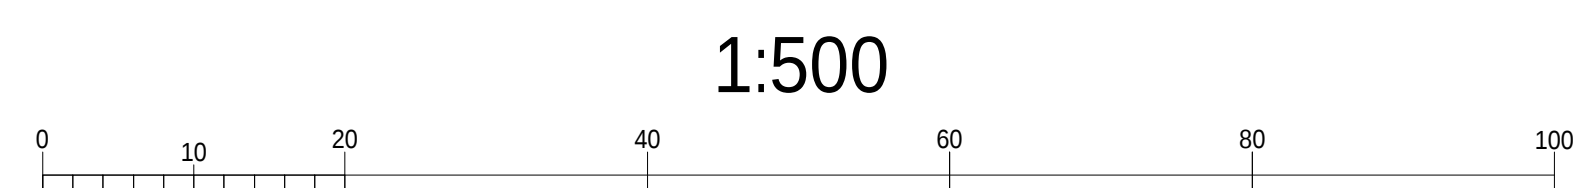

流況下で遠くまで流す		
樹		
20cm樹		●
30cm樹		●
0号マンホール樹		○
雨水樹		●
取付管のみ		●
管止め及び小口径樹		◀
管	渠	
幹線		
枝線		
幹線 (圧送)		-----
枝線 (圧送)		-----
幹線 (雨水)		

23-65	23-66	23-67
23-75	23-76	23-77
23-85	23-86	23-87

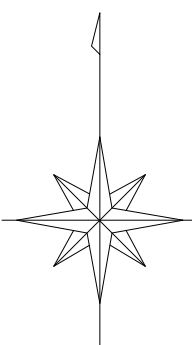

凡 例

人	孔
0号マンホール(円形φ75)	①
1号マンホール(円形φ90)	②
2号マンホール(円形φ120)	③
3号マンホール(円形φ150)	④
4号マンホール(円形φ180)	⑤
5号マンホール(210×120)	⑥
6号マンホール(260×120)	⑦
特殊マンホール	⑧
特 1号マンホール(60×90)	⑨
特 2号マンホール(120×120)	⑩
特 3号マンホール(140×120)	⑪
特 4号マンホール(180×120)	⑫
特 5号マンホール(φ150)	⑬
特 6号マンホール(φ180)	⑭
特 7号マンホール(210×210)	⑮
楕円マンホール	⑯
矩形マンホール	⑰
小口径マンホール	⑱
マンシンホール	⑲
ポンプ付マンホール	⑳
吐 口	㉑
仮想マンホール	㉒
管止め	㉓
流域下水道マンホール	㉔

樹

20cm樹	→
30cm樹	→
0号マンホール樹	○
雨水樹	→
取付管のみ	→
管止め及び小口径樹	→

管 渠


幹線	—
枝線	—
幹線 (圧送)	- - -
枝線 (圧送)	- - -
幹線 (雨水)	—

記 載 例


令和七年三月作成

国際航業株式会社調製

小美玉市

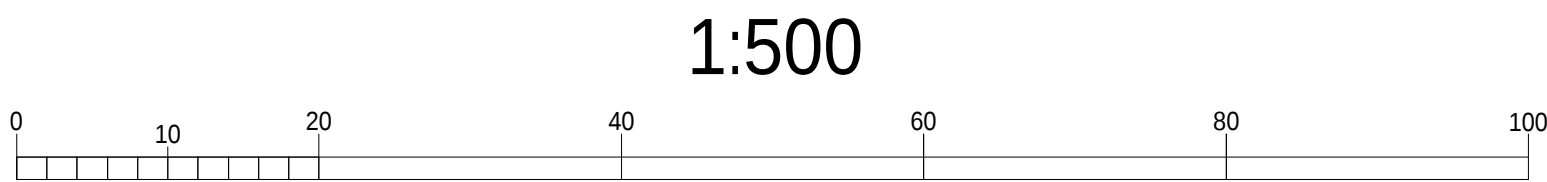

23-66	23-67	
23-76	23-77	
23-86	23-87	

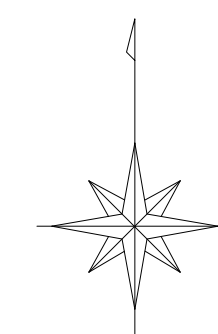

凡 例

人	孔
0号マンホール(円形φ75)	①
1号マンホール(円形φ90)	②
2号マンホール(円形φ120)	③
3号マンホール(円形φ150)	④
4号マンホール(円形φ180)	⑤
5号マンホール(210×120)	⑥
6号マンホール(260×120)	⑦
特殊マンホール	⑧
特 1号マンホール(60×90)	⑨
特 2号マンホール(120×120)	⑩
特 3号マンホール(140×120)	⑪
特 4号マンホール(180×120)	⑫
特 5号マンホール(φ150)	⑬
特 6号マンホール(φ180)	⑭
特 7号マンホール(210×210)	⑮
楕円マンホール	⑯
矩形マンホール	⑰
小口径マンホール	⑱
マンホール	⑲
ポンプ付マンホール	⑳
吐 口	㉑
仮想マンホール	㉒
管止め	㉓
流域下水道マンホール	㉔

樹

20cm樹	→
30cm樹	→
0号マンホール樹	○
雨水樹	→
取付管のみ	→
管止め及び小口径樹	→

管 渠

幹線	→
枝線	→
幹線 (圧送)	→
枝線 (圧送)	→
幹線 (雨水)	→

記 載 例


令和七年三月作成

国際航業株式会社調製


小美玉市

1:500




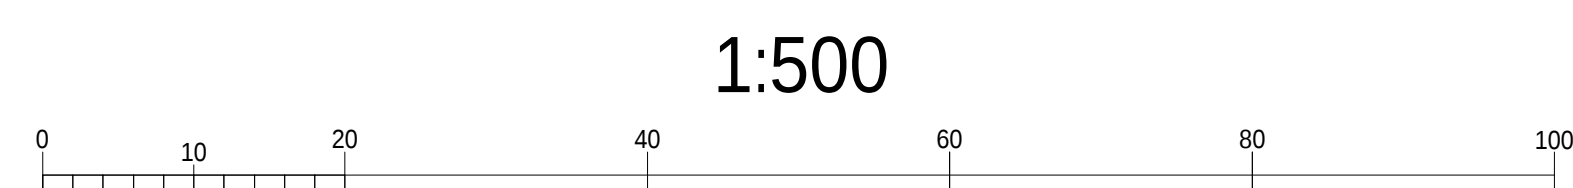

	23-75	23-76
	23-85	23-86
	23-95	23-96

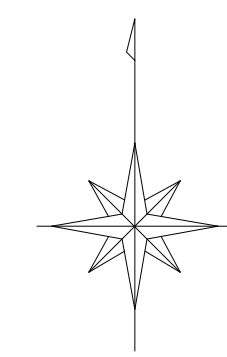


凡 例	
人	孔
0号マンホ-ル(円形φ75)	①
1号マンホ-ル(円形φ90)	②
2号マンホ-ル(円形φ120)	③
3号マンホ-ル(円形φ150)	④
4号マンホ-ル(円形φ180)	⑤
5号マンホ-ル(210×120)	⑥
6号マンホ-ル(260×120)	□
特殊マンホ-ル	⑧
特1号マンホ-ル(60×90)	⑨
特2号マンホ-ル(120×120)	▲
特3号マンホ-ル(140×120)	⑩
特4号マンホ-ル(180×120)	⑪
特5号マンホ-ル(φ150)	⑫
特6号マンホ-ル(φ180)	▲
特7号マンホ-ル(210×210)	⑬
楕円マンホ-ル	◇
矩形マンホ-ル	⊞
小口径マンホ-ル	●
マンホ-ル	●
ポンプ付マンホ-ル	⑭
吐 口	ト
仮想マンホ-ル	×
管止め	+
流域下水道マンホ-ル	⑮
樹	
20cm樹	—●—
30cm樹	—→—
0号マンホール樹	—○—
雨水樹	—■—
取付管のみ	—→—
管止め及び小口径樹	—◀—
管	渠
幹線	—
枝線	—
幹線(圧送)	— — — — —
枝線(圧送)	— — — — —
幹線(雨水)	—

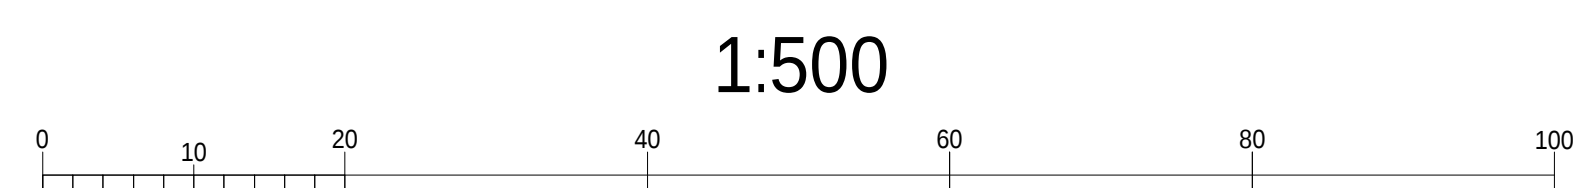

凡 例	
人 孔	
0号マンホール(円形φ75)	①
1号マンホール(円形φ90)	②
2号マンホール(円形φ120)	③
3号マンホール(円形φ150)	④
4号マンホール(円形φ180)	⑤
5号マンホール(210×120)	⑥
6号マンホール(260×120)	⑦
特殊マンホール	⑧
特1号マンホール(60×90)	⑨
特2号マンホール(120×120)	⑩
特3号マンホール(140×120)	⑪
特4号マンホール(180×120)	⑫
特5号マンホール(φ150)	⑬
特6号マンホール(φ180)	⑭
特7号マンホール(210×210)	⑮
楕円マンホール	⑯
矩形マンホール	⑰
小口径マンホール	⑱
マシホール	⑲
ポンプ付マンホール	⑳
吐 口	㉑
仮想マンホール	㉒
管止め	㉓
流域下水道マンホール	㉔
樹	
20cm樹	●
30cm樹	○
0号マンホール樹	○
雨水樹	●
取付管のみ	→
管止め及び小口径樹	◀
管 渠	
幹線	■
枝線	■
幹線(圧送)	■
枝線(圧送)	■
幹線(雨水)	■
記 載 例	

令和七年三月作成

23-76	23-77	
23-86	23-87	
23-96	23-97	

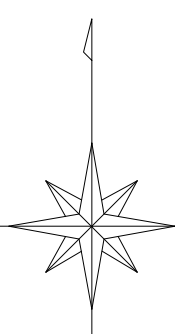

凡 例

人 孔	
0号マンホール(円形φ75)	①
1号マンホール(円形φ90)	②
2号マンホール(円形φ120)	③
3号マンホール(円形φ150)	④
4号マンホール(円形φ180)	⑤
5号マンホール(210×120)	⑥
6号マンホール(260×120)	⑦
特殊マンホール	⑧
特 1号マンホール(60×90)	⑨
特 2号マンホール(120×120)	⑩
特 3号マンホール(140×120)	⑪
特 4号マンホール(180×120)	⑫
特 5号マンホール(φ150)	⑬
特 6号マンホール(φ180)	⑭
特 7号マンホール(210×210)	⑮
楕円マンホール	⑯
矩形マンホール	⑰
小口径マンホール	●
マシンホール	○
ポンプ付マンホール	⊕
吐 口	↑
仮想マンホール	×
管止め	
流域下水道マンホール	⊙

樹

20cm樹	—●—
30cm樹	—●—
0号マンホール樹	—○—
雨水樹	—●—
取付管のみ	—○—
管止め及び小口径樹	—●—


管 渠

幹線	—
枝線	—
幹線 (圧送)	---
枝線 (圧送)	---
幹線 (雨水)	—

記 載 例


小美玉市

国際航業株式会社調製

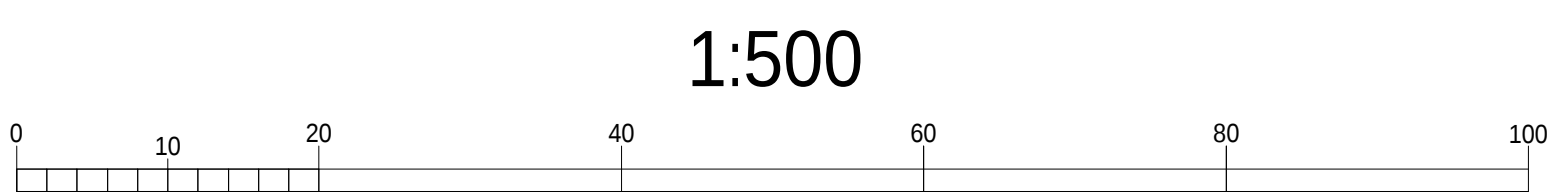


令和七年三月作成

	23-85	23-86
	23-95	23-96
	33-05	33-06

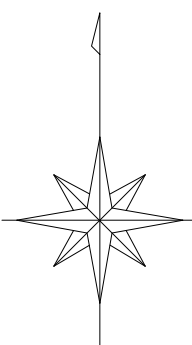


凡 例	
人 孔	
0号マンホール(円形φ75)	①
1号マンホール(円形φ90)	②
2号マンホール(円形φ120)	③
3号マンホール(円形φ150)	④
4号マンホール(円形φ180)	⑤
5号マンホール(210×120)	⑥
6号マンホール(260×120)	⑦
特殊マンホール	⑧
特 1号マンホール(60×90)	⑨
特 2号マンホール(120×120)	⑩
特 3号マンホール(140×120)	⑪
特 4号マンホール(180×120)	⑫
特 5号マンホール(φ150)	⑬
特 6号マンホール(φ180)	⑭
特 7号マンホール(210×210)	⑮
楕円マンホール	⑯
矩形マンホール	⑰
小口径マンホール	⑱
マシンホール	⑲
ポンプ付マンホール	⑳
吐 口	㉑
仮想マンホール	㉒
管止め	㉓
流域下水道マンホール	㉔
樹	
20cm樹	①
30cm樹	②
0号マンホール樹	③
雨水樹	④
取付管のみ	⑤
管止め及び小口径樹	⑥
管 渠	
幹線	①
枝線	②
幹線 (圧送)	③
枝線 (圧送)	④
幹線 (雨水)	⑤

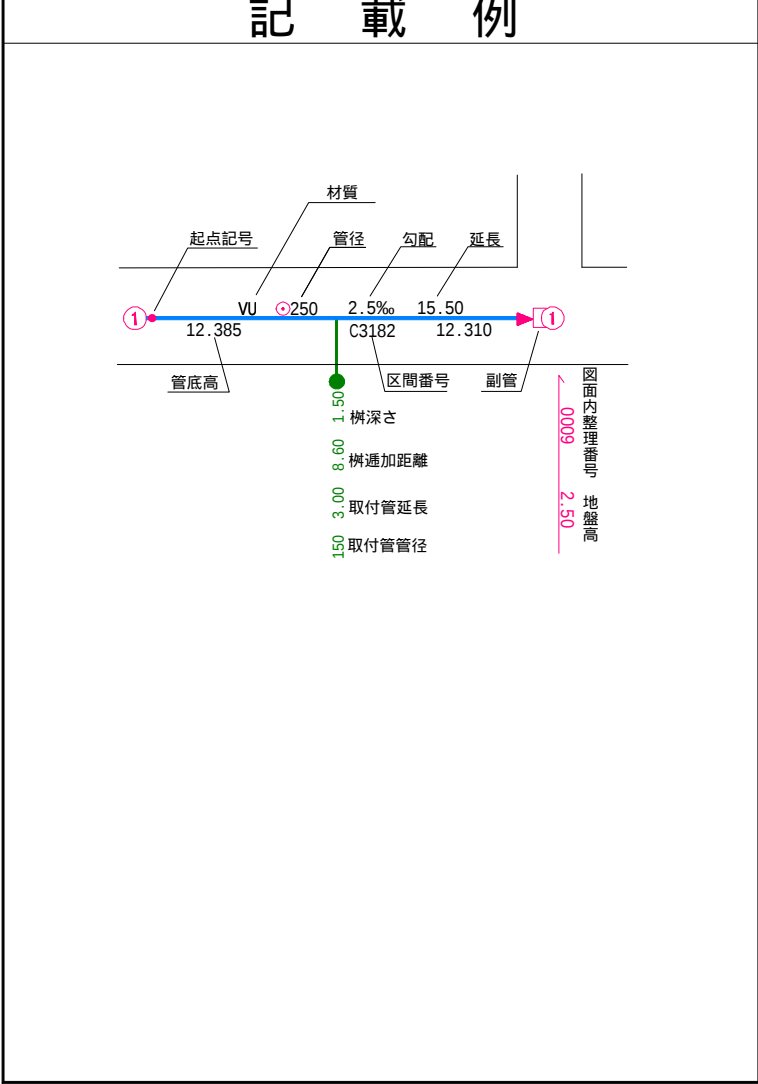


小美玉市

国際航業株式会社調製

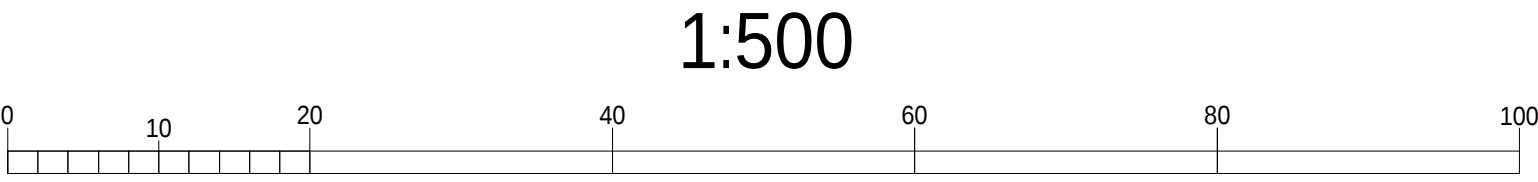

令和七年三月作成

23-85	23-86	23-87
23-95	23-96	23-97
33-05	33-06	33-07

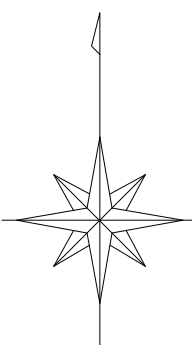

凡 例	
人 孔	
0号マンホール(円形φ75)	①
1号マンホール(円形φ90)	②
2号マンホール(円形φ120)	③
3号マンホール(円形φ150)	④
4号マンホール(円形φ180)	⑤
5号マンホール(210×120)	⑥
6号マンホール(260×120)	⑦
特殊マンホール	⑧
特 1号マンホール(60×90)	⑨
特 2号マンホール(120×120)	⑩
特 3号マンホール(140×120)	⑪
特 4号マンホール(180×120)	⑫
特 5号マンホール(φ150)	⑬
特 6号マンホール(φ180)	⑭
特 7号マンホール(210×210)	⑮
楕円マンホール	⑯
矩形マンホール	⑰
小口径マンホール	⑱
マシンホール	⑲
ポンプ付マンホール	⑳
吐 口	㉑
仮想マンホール	㉒
管止め	㉓
流域下水道マンホール	㉔
樹	
20cm樹	①
30cm樹	②
0号マンホール樹	③
雨水樹	④
取付管のみ	⑤
管止め及び小口径樹	⑥
管 渠	
幹線	①
枝線	②
幹線 (圧送)	③
枝線 (圧送)	④
幹線 (雨水)	⑤


記 載 例	

小美玉市

国際航業株式会社調製




1:500

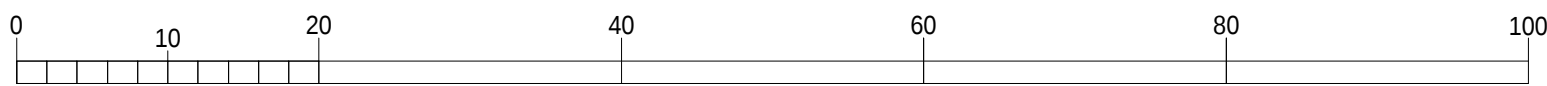


令和七年三月作成



23-86	23-87	
23-96	23-97	
33-06	33-07	

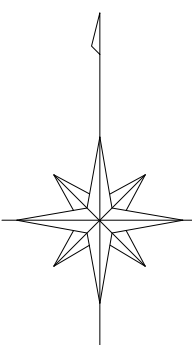

凡 例	
人 孔	
0号マンホール(円形φ75)	①
1号マンホール(円形φ90)	②
2号マンホール(円形φ120)	③
3号マンホール(円形φ150)	④
4号マンホール(円形φ180)	⑤
5号マンホール(210×120)	⑥
6号マンホール(260×120)	⑦
特殊マンホール	⑧
特 1号マンホール(60×90)	⑨
特 2号マンホール(120×120)	⑩
特 3号マンホール(140×120)	⑪
特 4号マンホール(180×120)	⑫
特 5号マンホール(φ150)	⑬
特 6号マンホール(φ180)	⑭
特 7号マンホール(210×210)	⑮
楕円マンホール	⑯
矩形マンホール	⑰
小口径マンホール	⑱
マシンホール	⑲
ポンプ付マンホール	⑳
吐 口	㉑
仮想マンホール	㉒
管止め	㉓
流域下水道マンホール	㉔
樹	
20cm樹	㉕
30cm樹	㉖
0号マンホール樹	㉗
雨水樹	㉘
取付管のみ	㉙
管止め及び小口径樹	㉚
管 渠	
幹線	㉛
枝線	㉜
幹線 (圧送)	㉝
枝線 (圧送)	㉞
幹線 (雨水)	㉟

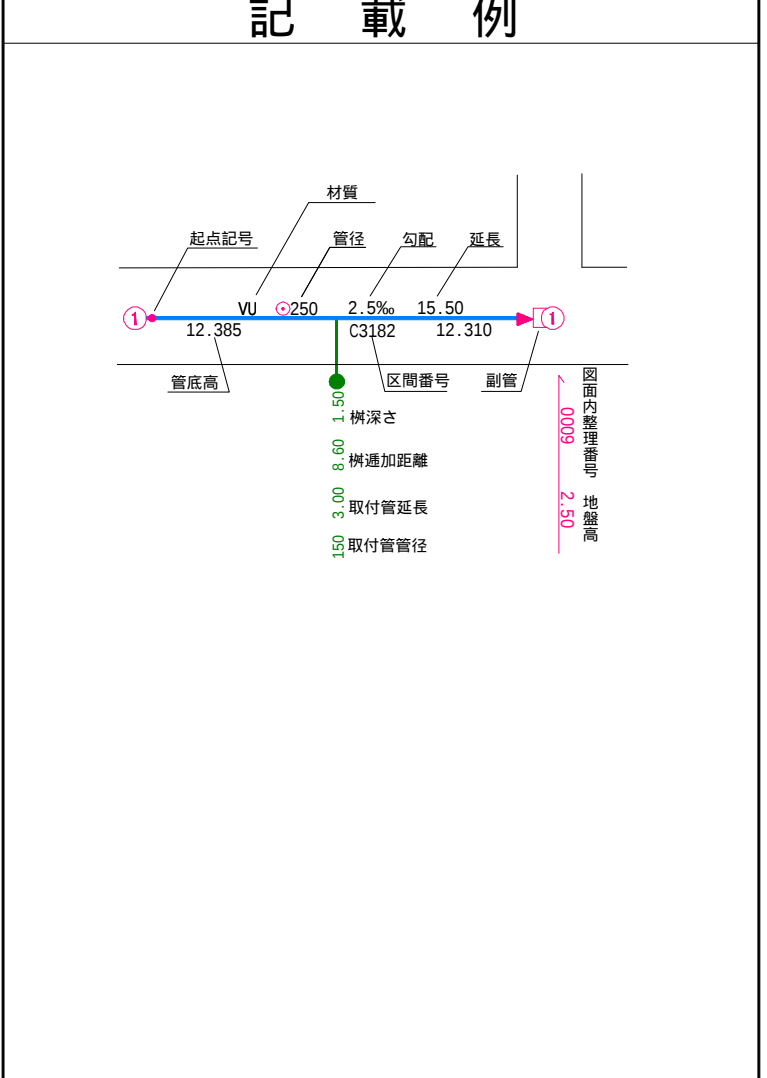


小美玉市

1:500



国際航業株式会社調製

	23-95	23-96
	33-05	33-06
		33-16

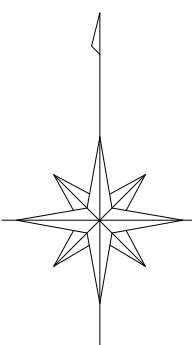

凡 例

人	孔
0号マンホール(円形φ75)	①
1号マンホール(円形φ90)	②
2号マンホール(円形φ120)	③
3号マンホール(円形φ150)	④
4号マンホール(円形φ180)	⑤
5号マンホール(210×120)	⑥
6号マンホール(260×120)	⑦
特殊マンホール	⑧
特 1号マンホール(60×90)	⑨
特 2号マンホール(120×120)	⑩
特 3号マンホール(140×120)	⑪
特 4号マンホール(180×120)	⑫
特 5号マンホール(φ150)	⑬
特 6号マンホール(φ180)	⑭
特 7号マンホール(210×210)	⑮
楕円マンホール	⑯
矩形マンホール	⑰
小口径マンホール	⑱
マンホール	⑲
ポンプ付マンホール	⑳
吐 口	㉑
仮想マンホール	㉒
管止め	㉓
流域下水道マンホール	㉔

樹

20cm樹	①
30cm樹	②
0号マンホール樹	③
雨水樹	④
取付管のみ	⑤
管止め及び小口径樹	⑥


管 渠

幹線	①
枝線	②
幹線 (圧送)	③
枝線 (圧送)	④
幹線 (雨水)	⑤

記 載 例

小美玉市


1:500

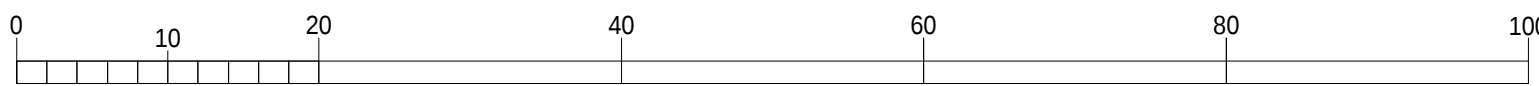

令和七年三月作成

国際航業株式会社調製

23-95	23-96	23-97
33-05	33-06	33-07
	33-16	33-17

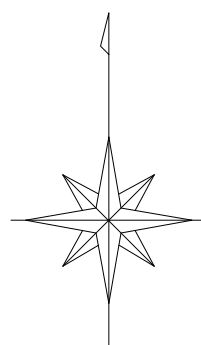

凡 例

人	孔
0号マンホール(円形φ75)	①
1号マンホール(円形φ90)	②
2号マンホール(円形φ120)	③
3号マンホール(円形φ150)	④
4号マンホール(円形φ180)	⑤
5号マンホール(210×120)	⑥
6号マンホール(260×120)	⑦
特殊マンホール	⑧
特 1号マンホール(60×90)	⑨
特 2号マンホール(120×120)	⑩
特 3号マンホール(140×120)	⑪
特 4号マンホール(180×120)	⑫
特 5号マンホール(φ150)	⑬
特 6号マンホール(φ180)	⑭
特 7号マンホール(210×210)	⑮
楕円マンホール	⑯
矩形マンホール	⑰
小口径マンホール	⑱
マシンホール	⑲
ポンプ付マンホール	⑳
吐 口	㉑
仮想マンホール	㉒
管止め	㉓
流域下水道マンホール	㉔


樹

20cm樹	→
30cm樹	→
0号マンホール樹	→
雨水樹	→
取付管のみ	→
管止め及び小口径樹	→


管 渠

幹線	→
枝線	→
幹線 (圧送)	→
枝線 (圧送)	→
幹線 (雨水)	→

記 載 例

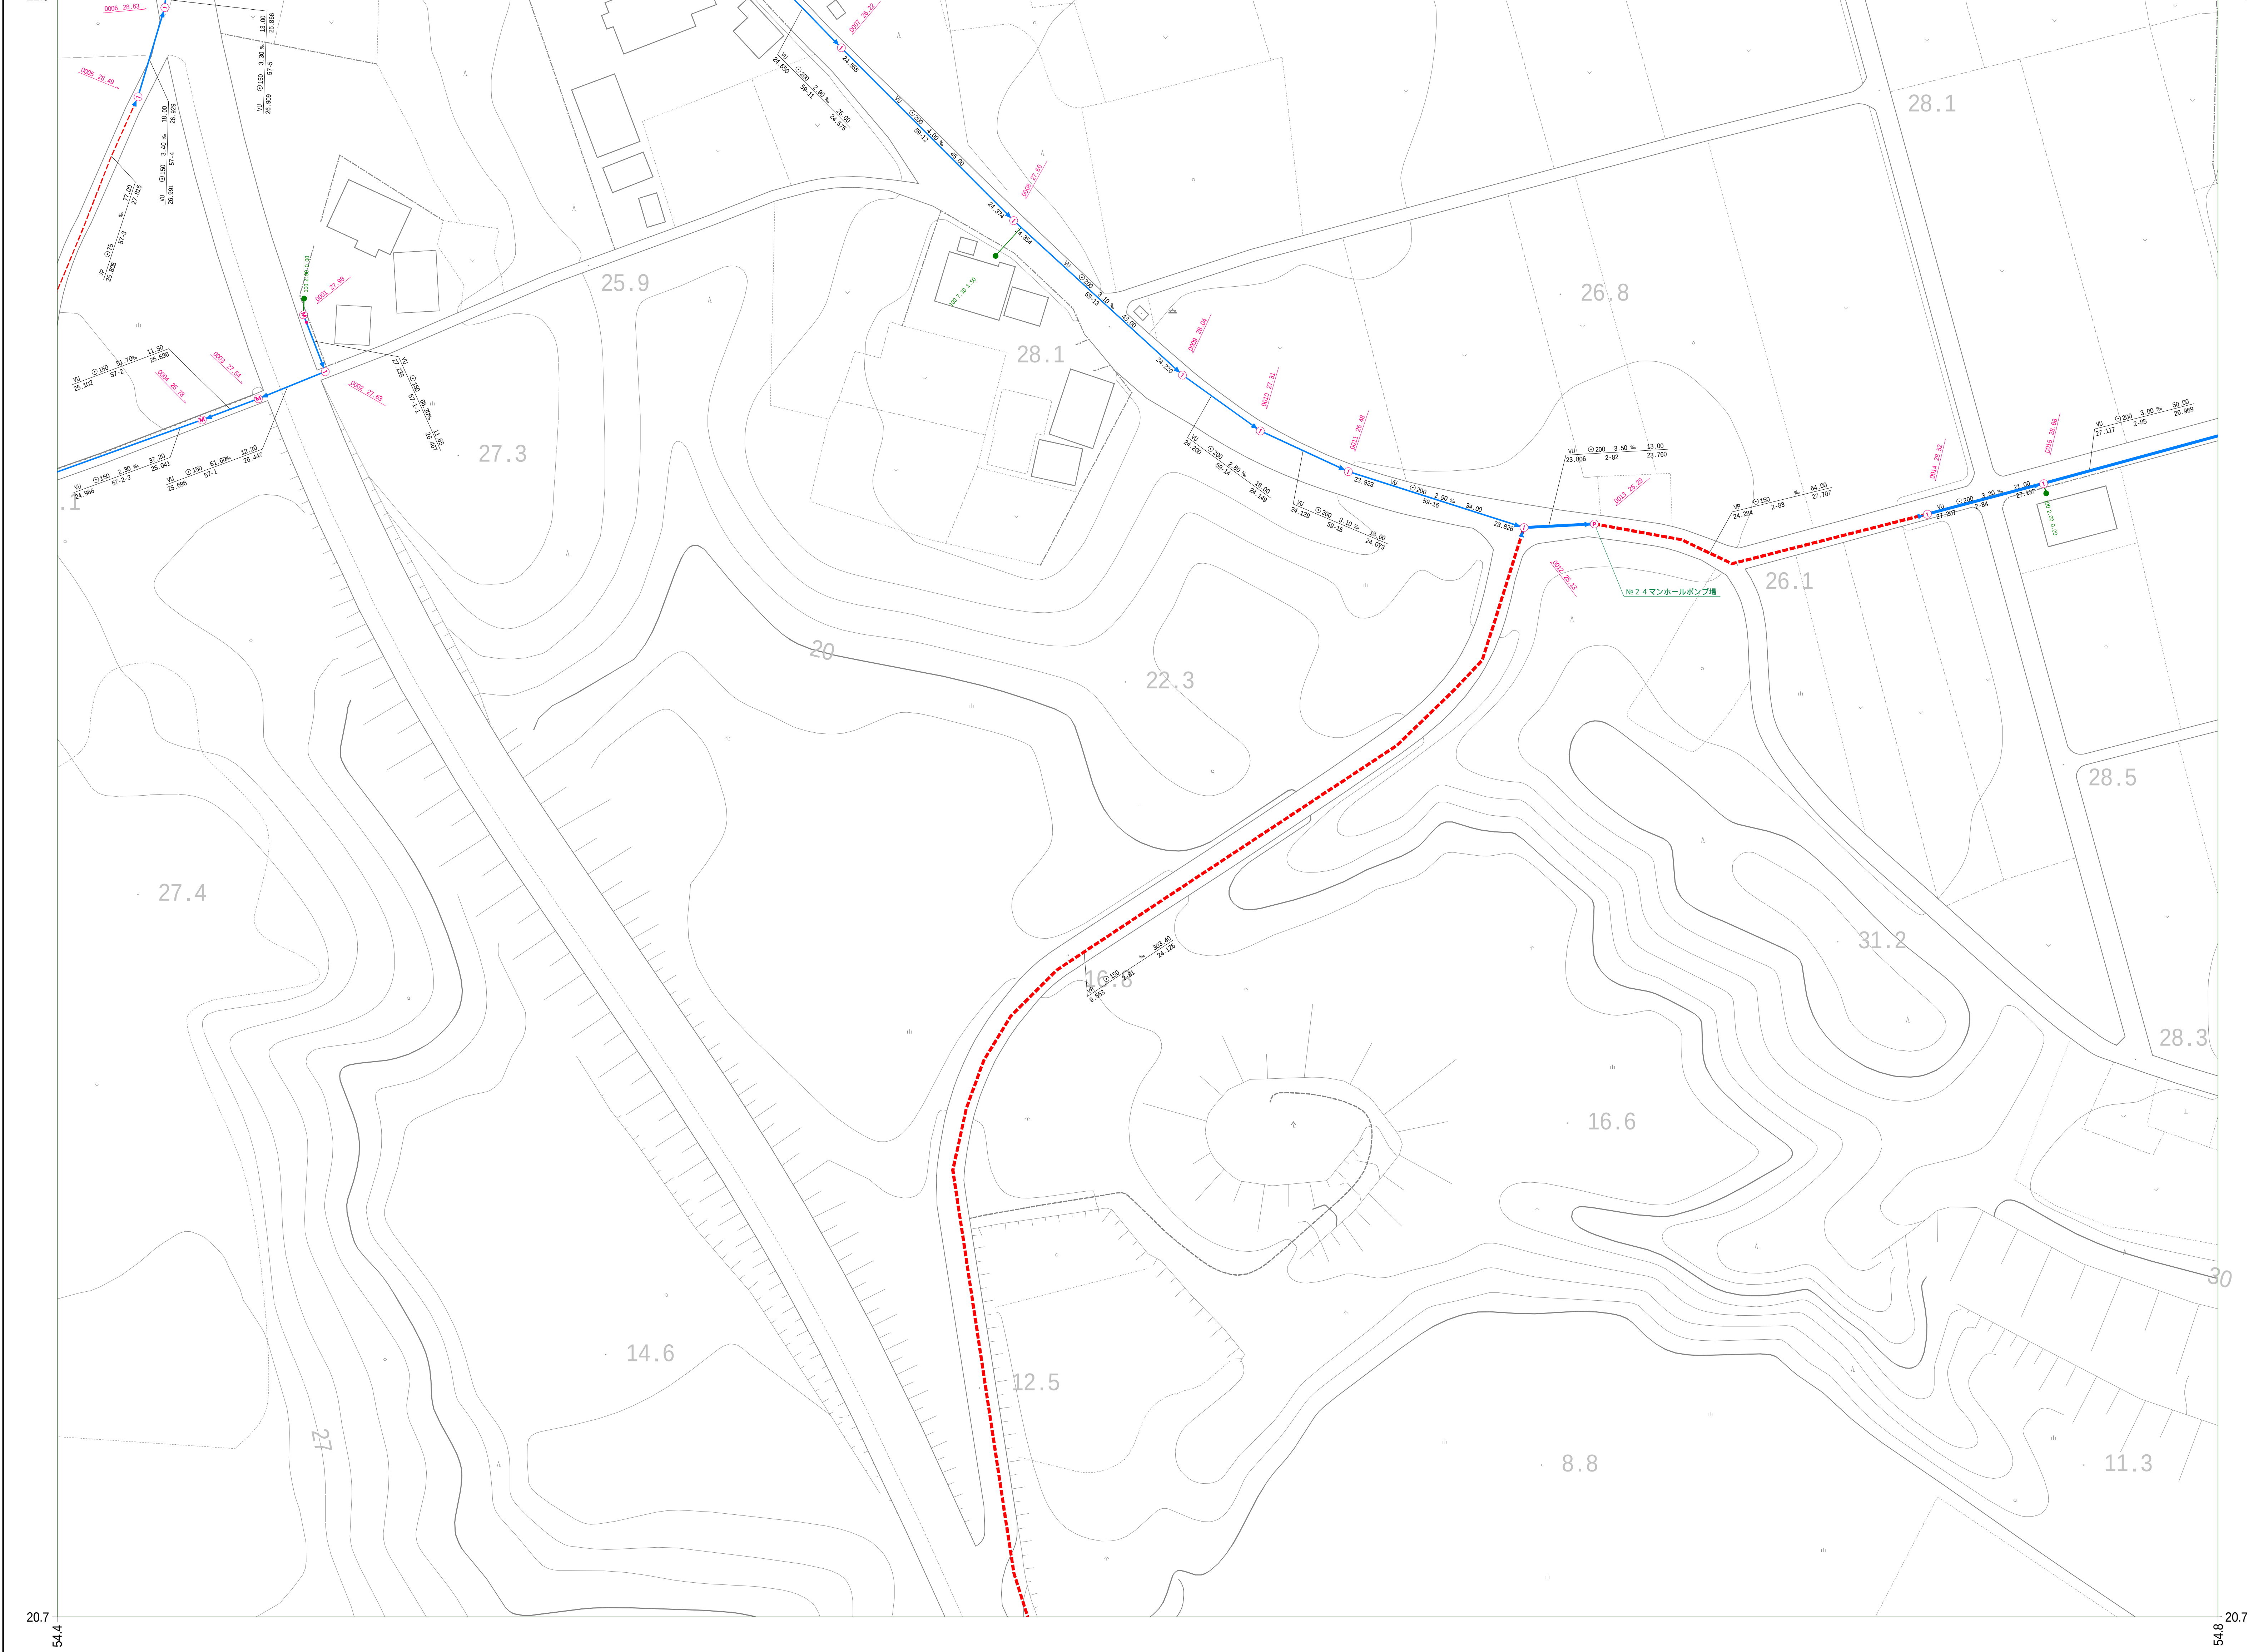


小美玉市

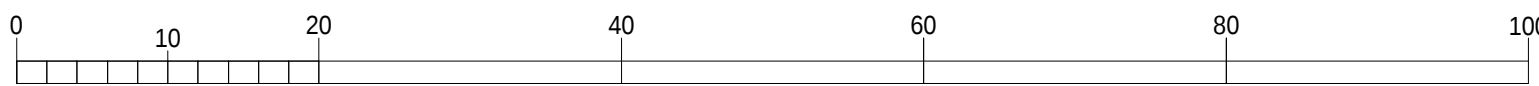


令和七年三月作成

国際航業株式会社調製


令和七年三月作成

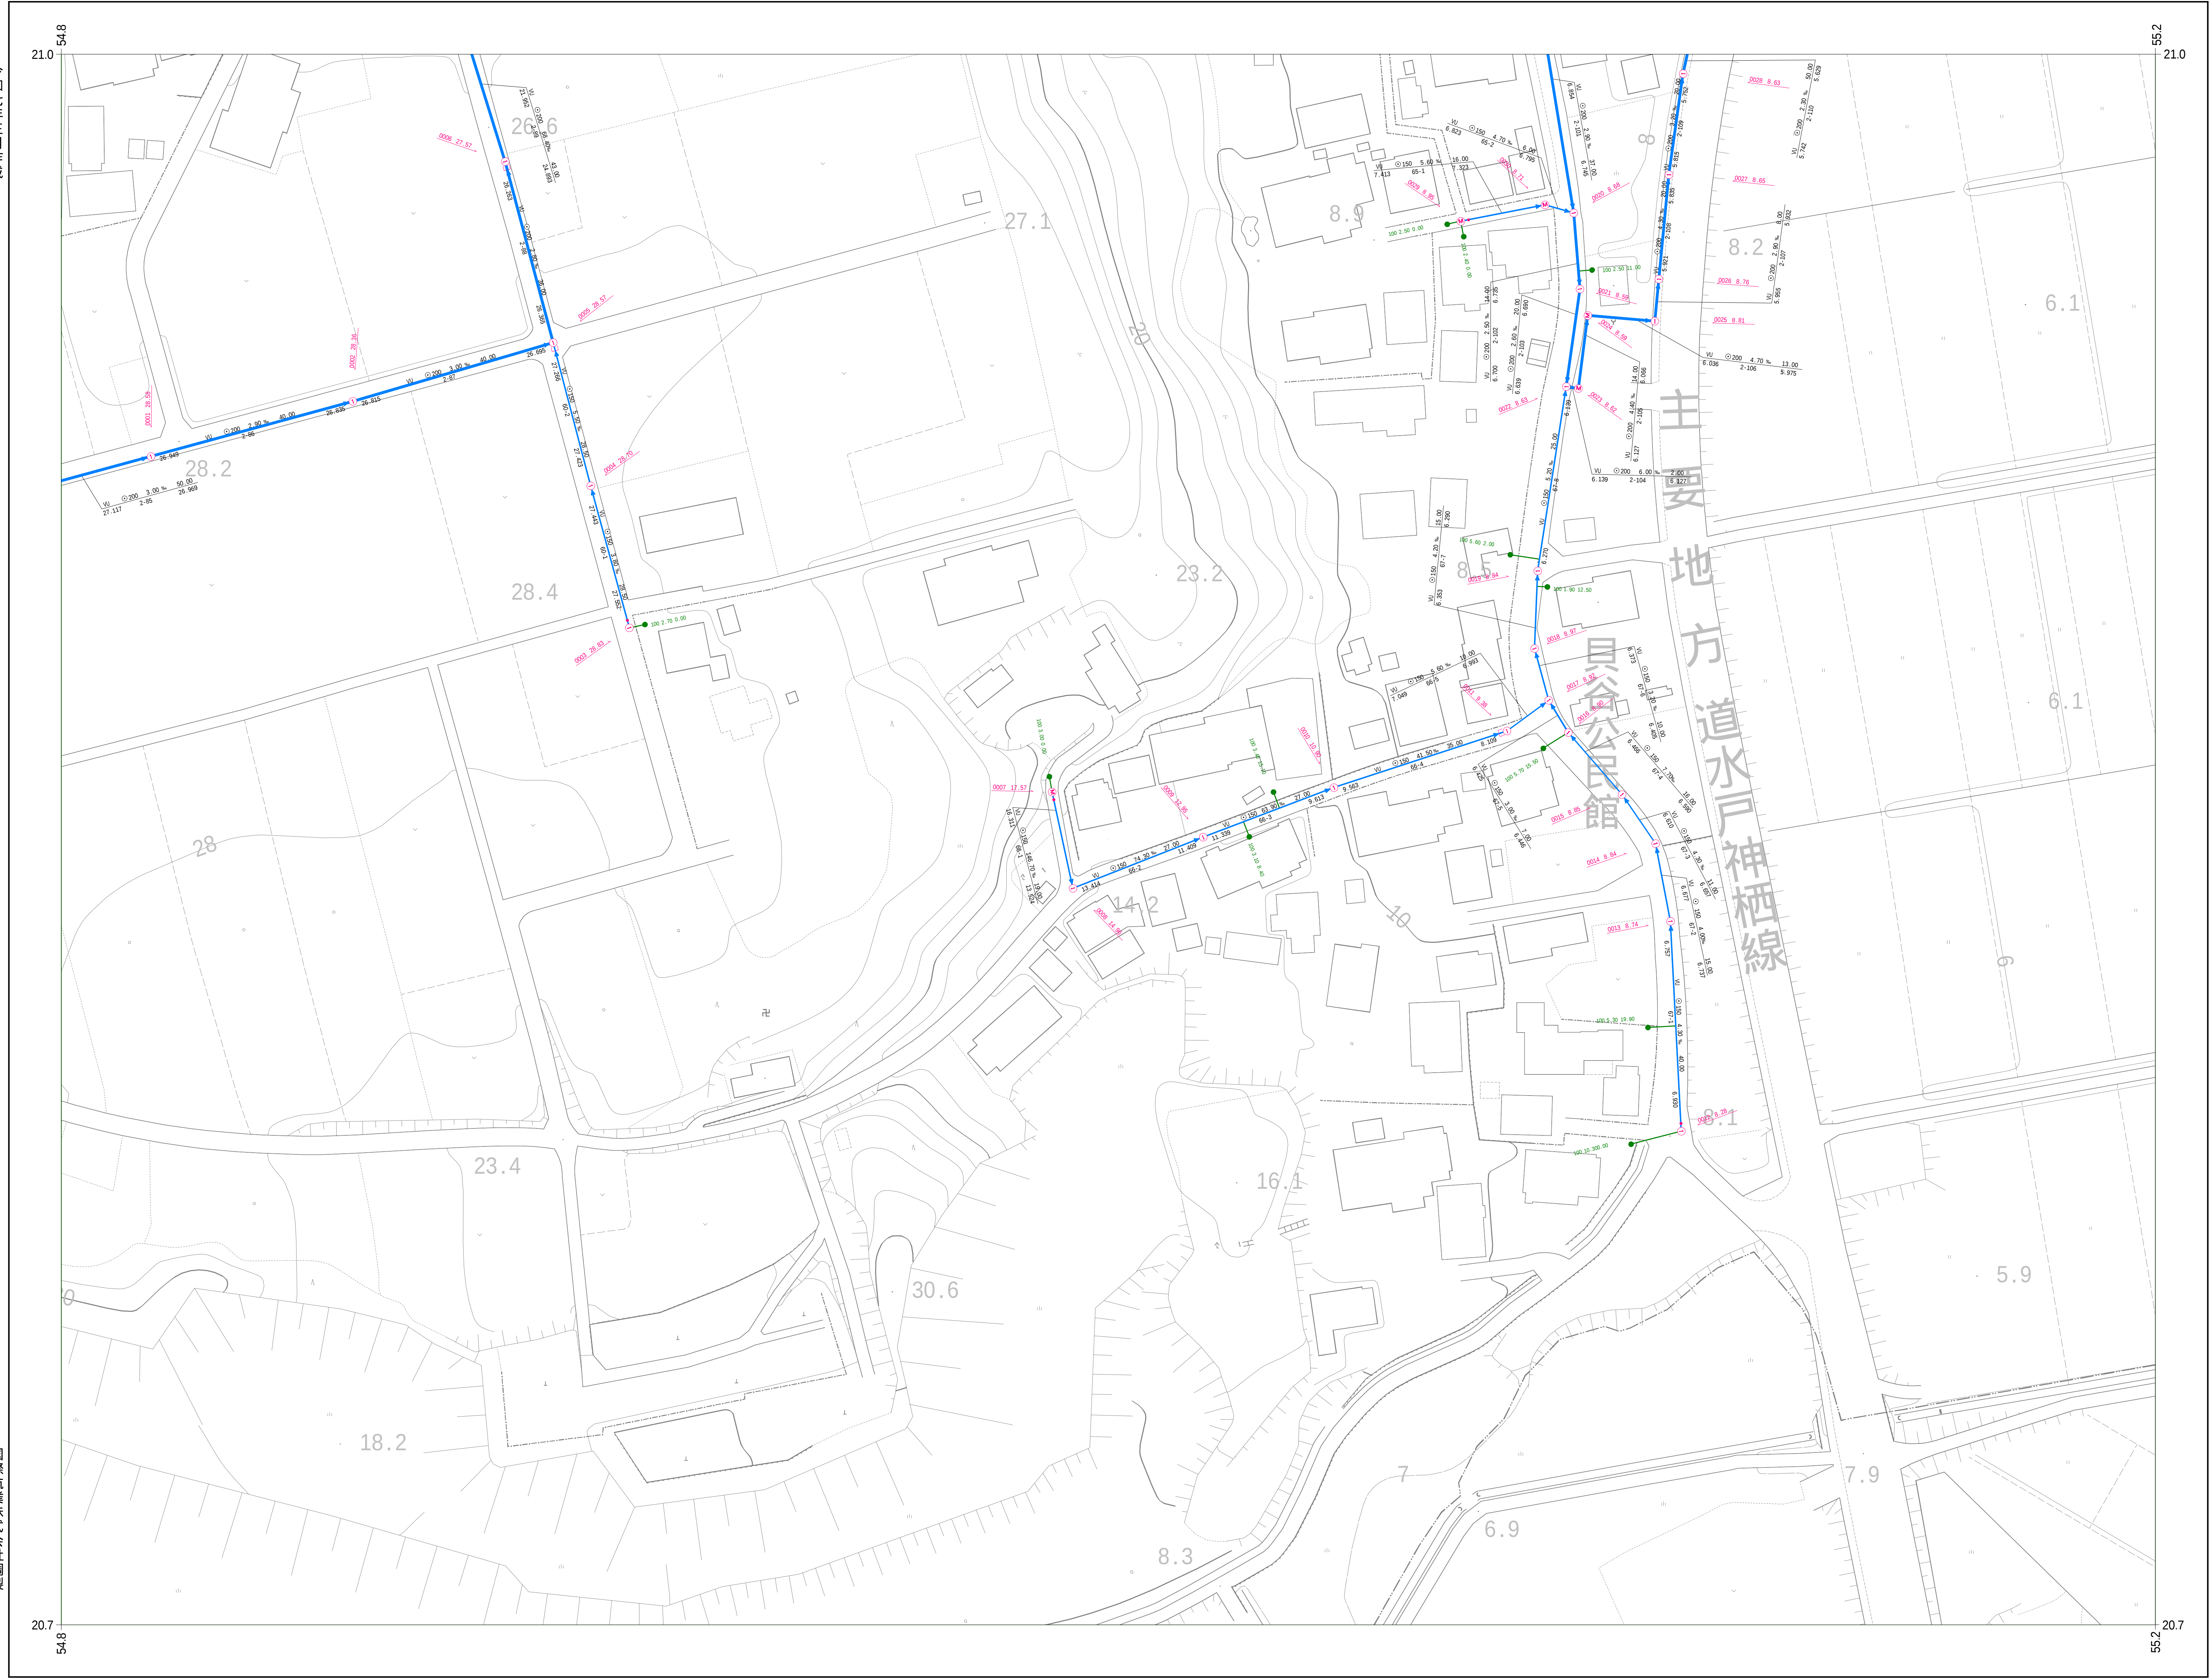

23-96	23-97	
33-06	33-07	
33-16	33-17	

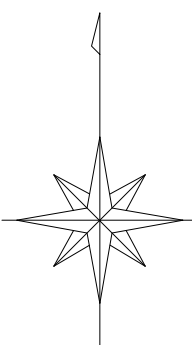


凡 例	
人 孔	
0号マンホール(円形φ75)	①
1号マンホール(円形φ90)	②
2号マンホール(円形φ120)	③
3号マンホール(円形φ150)	④
4号マンホール(円形φ180)	⑤
5号マンホール(210×120)	⑥
6号マンホール(260×120)	⑦
特殊マンホール	⑧
特 1号マンホール(60×90)	⑨
特 2号マンホール(120×120)	⑩
特 3号マンホール(140×120)	⑪
特 4号マンホール(180×120)	⑫
特 5号マンホール(φ150)	⑬
特 6号マンホール(φ180)	⑭
特 7号マンホール(210×210)	⑮
楕円マンホール	⑯
矩形マンホール	⑰
小口径マンホール	⑱
マンシンホール	⑲
ポンプ付マンホール	⑳
吐 口	㉑
仮想マンホール	㉒
管止め	㉓
流域下水道マンホール	㉔
樹	
20cm樹	㉕
30cm樹	㉖
0号マンホール樹	㉗
雨水樹	㉘
取付管のみ	㉙
管止め及び小口径樹	㉚
管 渠	
幹線	㉛
枝線	㉜
幹線 (圧送)	㉝
枝線 (圧送)	㉞
幹線 (雨水)	㉟

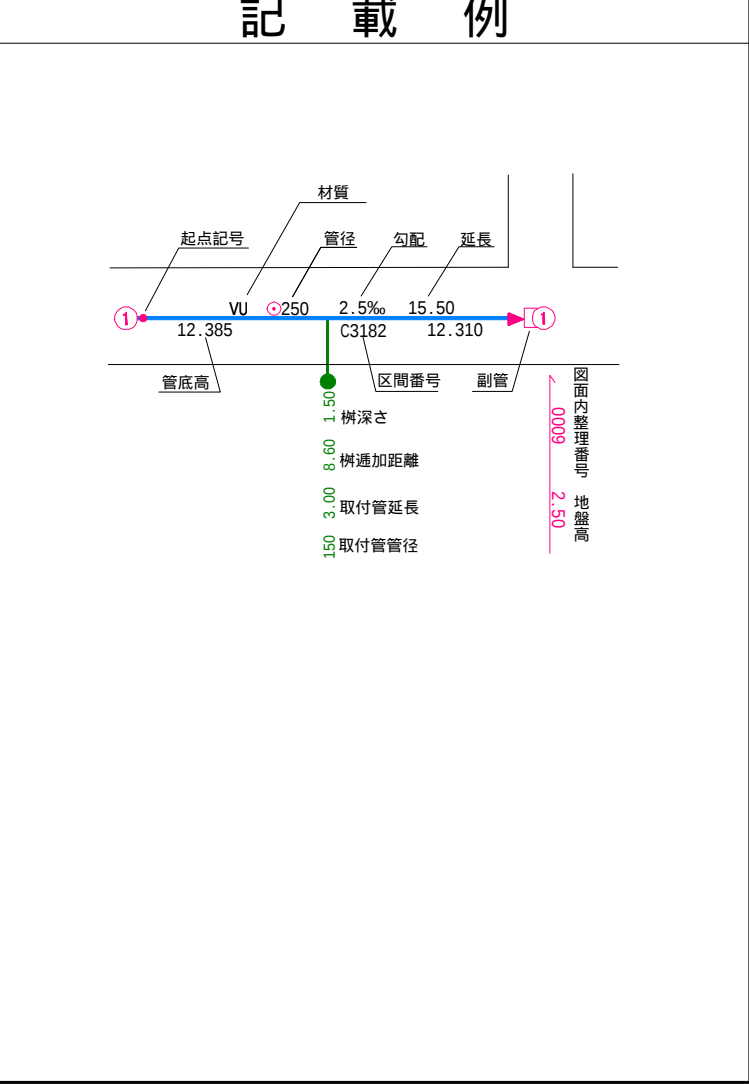


小美玉市

国際航業株式会社調製

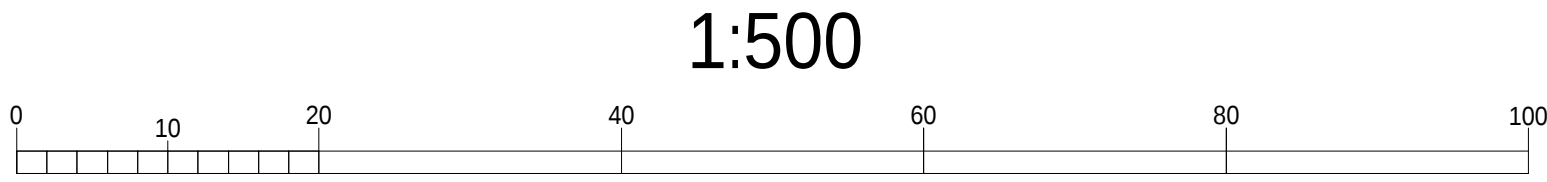


33-05	33-06	33-07
	33-16	33-17
	33-26	

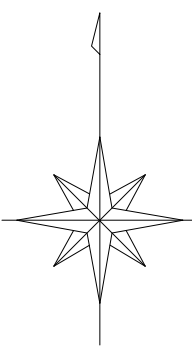

凡 例	
人 孔	
0号マンホール(円形φ75)	①
1号マンホール(円形φ90)	②
2号マンホール(円形φ120)	③
3号マンホール(円形φ150)	④
4号マンホール(円形φ180)	⑤
5号マンホール(210×120)	⑥
6号マンホール(260×120)	⑦
特殊マンホール	⑧
特 1号マンホール(60×90)	⑨
特 2号マンホール(120×120)	⑩
特 3号マンホール(140×120)	⑪
特 4号マンホール(180×120)	⑫
特 5号マンホール(φ150)	⑬
特 6号マンホール(φ180)	⑭
特 7号マンホール(210×210)	⑮
楕円マンホール	⑯
矩形マンホール	⑰
小口径マンホール	⑱
マンシンホール	⑲
ポンプ付マンホール	⑳
吐 口	㉑
仮想マンホール	㉒
管止め	㉓
流域下水道マンホール	㉔
樹	
20cm樹	①
30cm樹	②
0号マンホール樹	③
雨水樹	④
取付管のみ	⑤
管止め及び小口径樹	⑥
管 渠	
幹線	①
枝線	②
幹線 (圧送)	③
枝線 (圧送)	④
幹線 (雨水)	⑤

記 載 例	
	① ② ③ ④ ⑤ ⑥ ⑦ ⑧ ⑨ ⑩ ⑪ ⑫ ⑬ ⑭ ⑮ ⑯ ⑰ ⑱ ⑲ ⑳ ㉑ ㉒ ㉓ ㉔


小美玉市

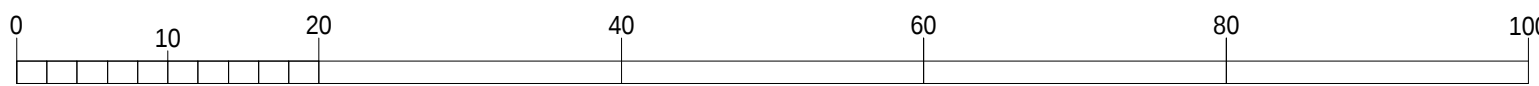


令和七年三月作成

国際航業株式会社調製

33-06	33-07	
33-16	33-17	
33-26		

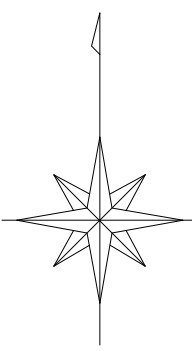

凡 例	
人 孔	
0号マンホール(円形φ75)	⑦
1号マンホール(円形φ90)	①
2号マンホール(円形φ120)	②
3号マンホール(円形φ150)	③
4号マンホール(円形φ180)	④
5号マンホール(210×120)	⑤
6号マンホール(260×120)	⑥
特殊マンホール	※
特 1号マンホール(60×90)	⑧
特 2号マンホール(120×120)	▲
特 3号マンホール(140×120)	◇
特 4号マンホール(180×120)	◎
特 5号マンホール(φ150)	⊙
特 6号マンホール(φ180)	⊛
特 7号マンホール(210×210)	⊞
楕円マンホール	○
矩形マンホール	⊞
小口径マンホール	●
マシンホール	⊙
ポンプ付マンホール	⊕
吐 口	↑
仮想マンホール	×
管止め	
流域下水道マンホール	⊙
樹	
20cm樹	—●—
30cm樹	—●→
0号マンホール樹	—○—
雨水樹	—●—
取付管のみ	—●—
管止め及び小口径樹	—●—
管 渠	
幹線	—
枝線	—
幹線 (圧送)	---
枝線 (圧送)	---
幹線 (雨水)	—

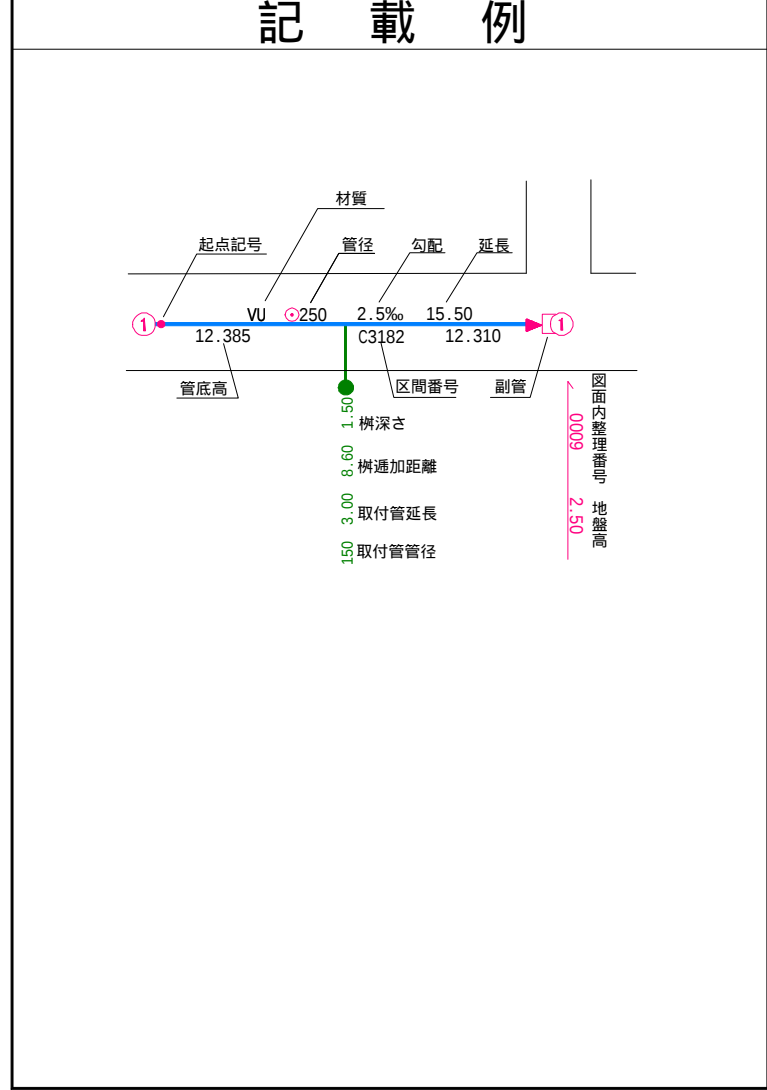



小美玉市

令和七年三月作成

国際航業株式会社調製

1:500

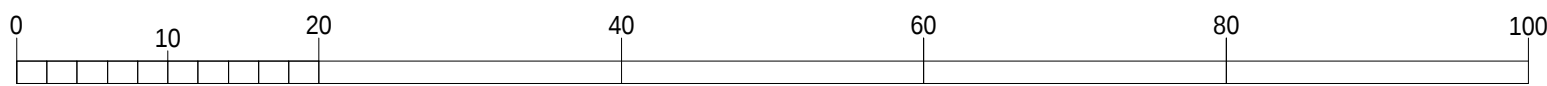

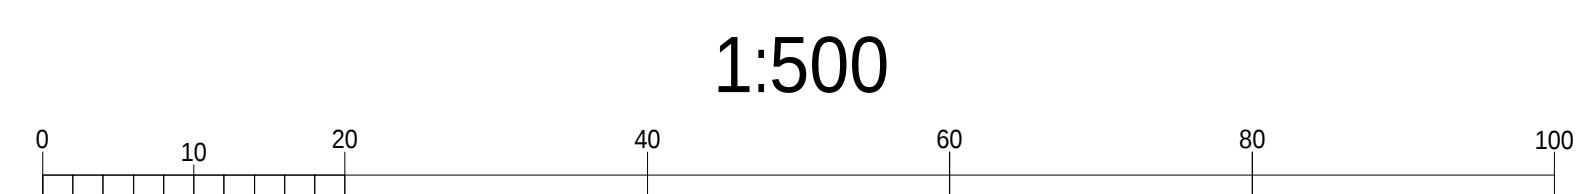


20cm樹	
30cm樹	
0号マンホール樹	
雨水樹	
取付管のみ	
管止め及び小口径樹	

管 渠	
幹線	
枝線	
幹線 (圧送)	
枝線 (圧送)	
幹線 (雨水)	

[illegible]

	33-34	33-35
33-43	33-44	33-45

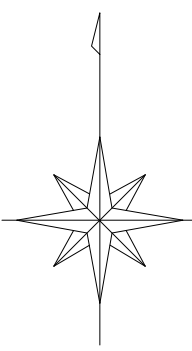

凡 例	
人 孔	
0号マンホール(円形φ75)	⑦
1号マンホール(円形φ90)	①
2号マンホール(円形φ120)	②
3号マンホール(円形φ150)	③
4号マンホール(円形φ180)	④
5号マンホール(210×120)	⑤
6号マンホール(260×120)	⑥
特殊マンホール	※
特 1号マンホール(60×90)	⑧
特 2号マンホール(120×120)	▲
特 3号マンホール(140×120)	◇
特 4号マンホール(180×120)	◎
特 5号マンホール(φ150)	⊙
特 6号マンホール(φ180)	⊗
特 7号マンホール(210×210)	⊠
楕円マンホール	○
矩形マンホール	⊞
小口径マンホール	●
マンホール	○
ポンプ付マンホール	⊕
吐 口	↑
仮想マンホール	×
管止め	
流域下水道マンホール	⦿
樹	
20cm樹	—●—
30cm樹	—→—
0号マンホール樹	—○—
雨水樹	—●—
取付管のみ	—○—
管止め及び小口径樹	—●—
管 渠	
幹線	—■—
枝線	—■—
幹線 (圧送)	—■—
枝線 (圧送)	—■—
幹線 (雨水)	—■—


記 載 例	


小美玉市

令和七年三月作成

国際航業株式会社調製

1:500

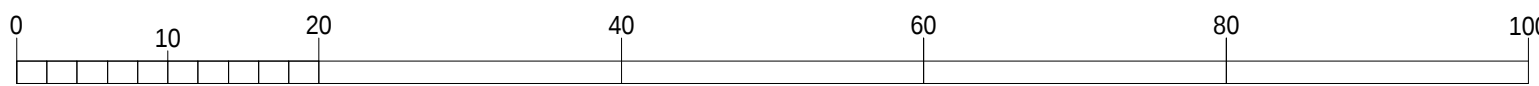

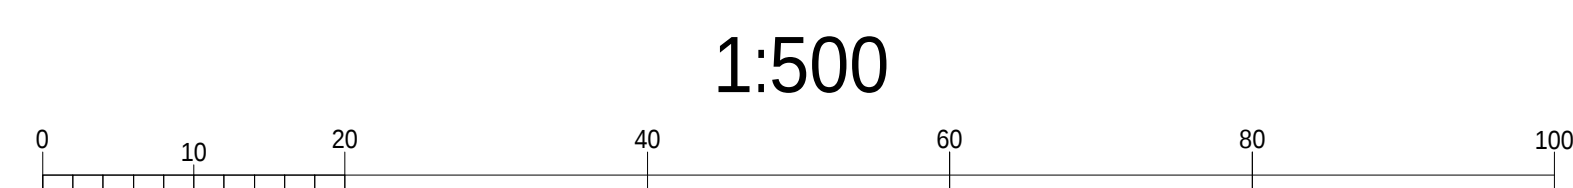

流況下で遠くまで流す		
樹		
20cm樹		●
30cm樹		●
0号マンホール樹		○
雨水樹		●
取付管のみ		●
管止め及び小口径樹		◀
管	渠	
幹線		
枝線		
幹線 (圧送)		-----
枝線 (圧送)		-----
幹線 (雨水)		


[illegible]

令和七年三月作成


国際航業株式会社調製




	33-26	
33-35	33-36	
33-45		

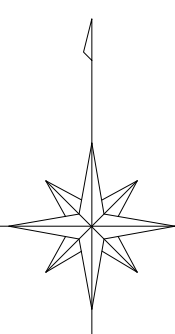

凡 例	
人 孔	
0号マンホール(円形φ75)	①
1号マンホール(円形φ90)	②
2号マンホール(円形φ120)	③
3号マンホール(円形φ150)	④
4号マンホール(円形φ180)	⑤
5号マンホール(210×120)	⑥
6号マンホール(260×120)	⑦
特殊マンホール	⑧
特 1号マンホール(60×90)	⑨
特 2号マンホール(120×120)	⑩
特 3号マンホール(140×120)	⑪
特 4号マンホール(180×120)	⑫
特 5号マンホール(φ150)	⑬
特 6号マンホール(φ180)	⑭
特 7号マンホール(210×210)	⑮
楕円マンホール	⑯
矩形マンホール	⑰
小口径マンホール	⑱
マシンホール	⑲
ポンプ付マンホール	⑳
吐 口	㉑
仮想マンホール	㉒
管止め	㉓
流域下水道マンホール	㉔
樹	
20cm樹	㉕
30cm樹	㉖
0号マンホール樹	㉗
雨水樹	㉘
取付管のみ	㉙
管止め及び小口径樹	㉚
管 渠	
幹線	㉛
枝線	㉜
幹線 (圧送)	㉝
枝線 (圧送)	㉞
幹線 (雨水)	㉟

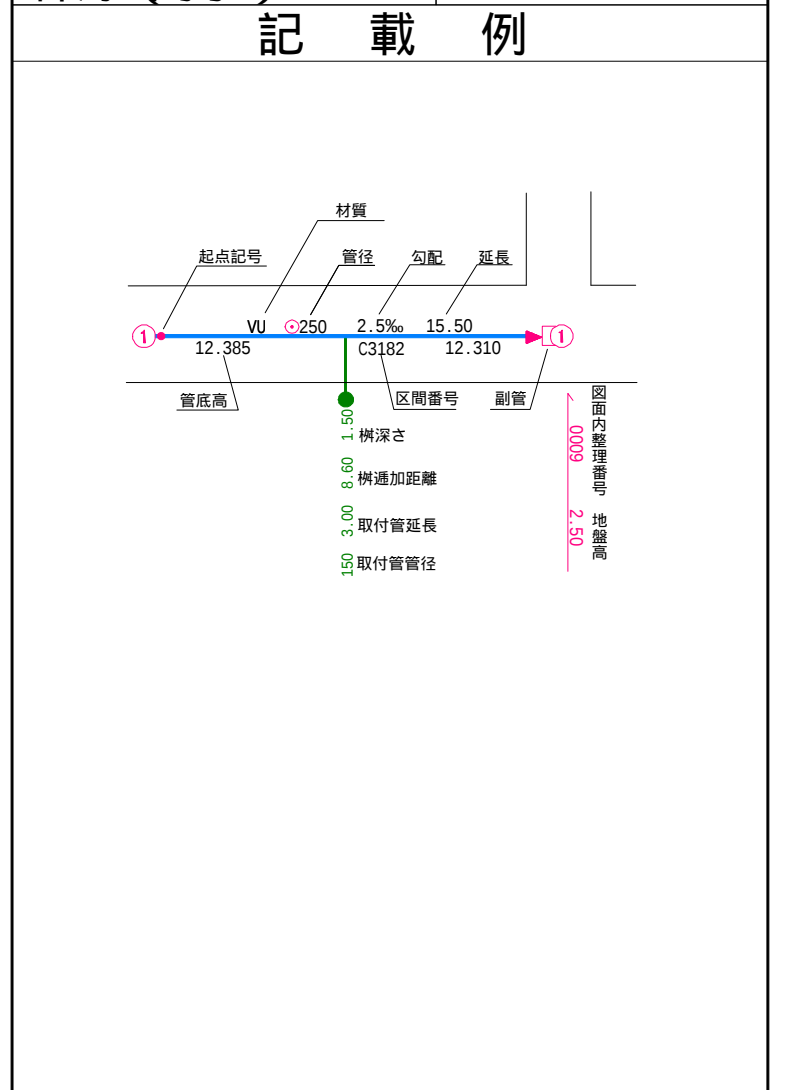


小美玉市

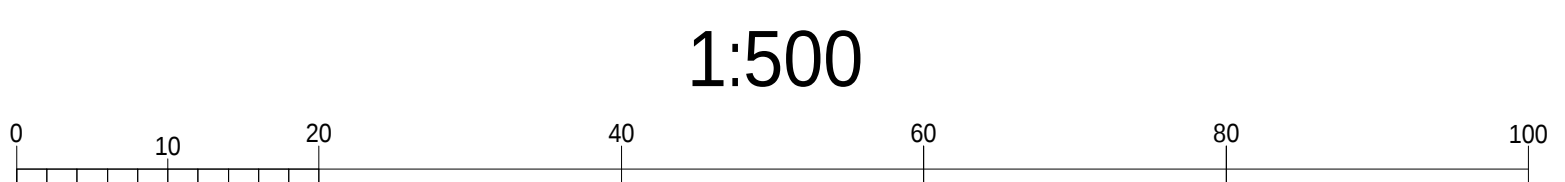


33-41

小美玉市農業集落排水施設台帳図 (巴南部地区)

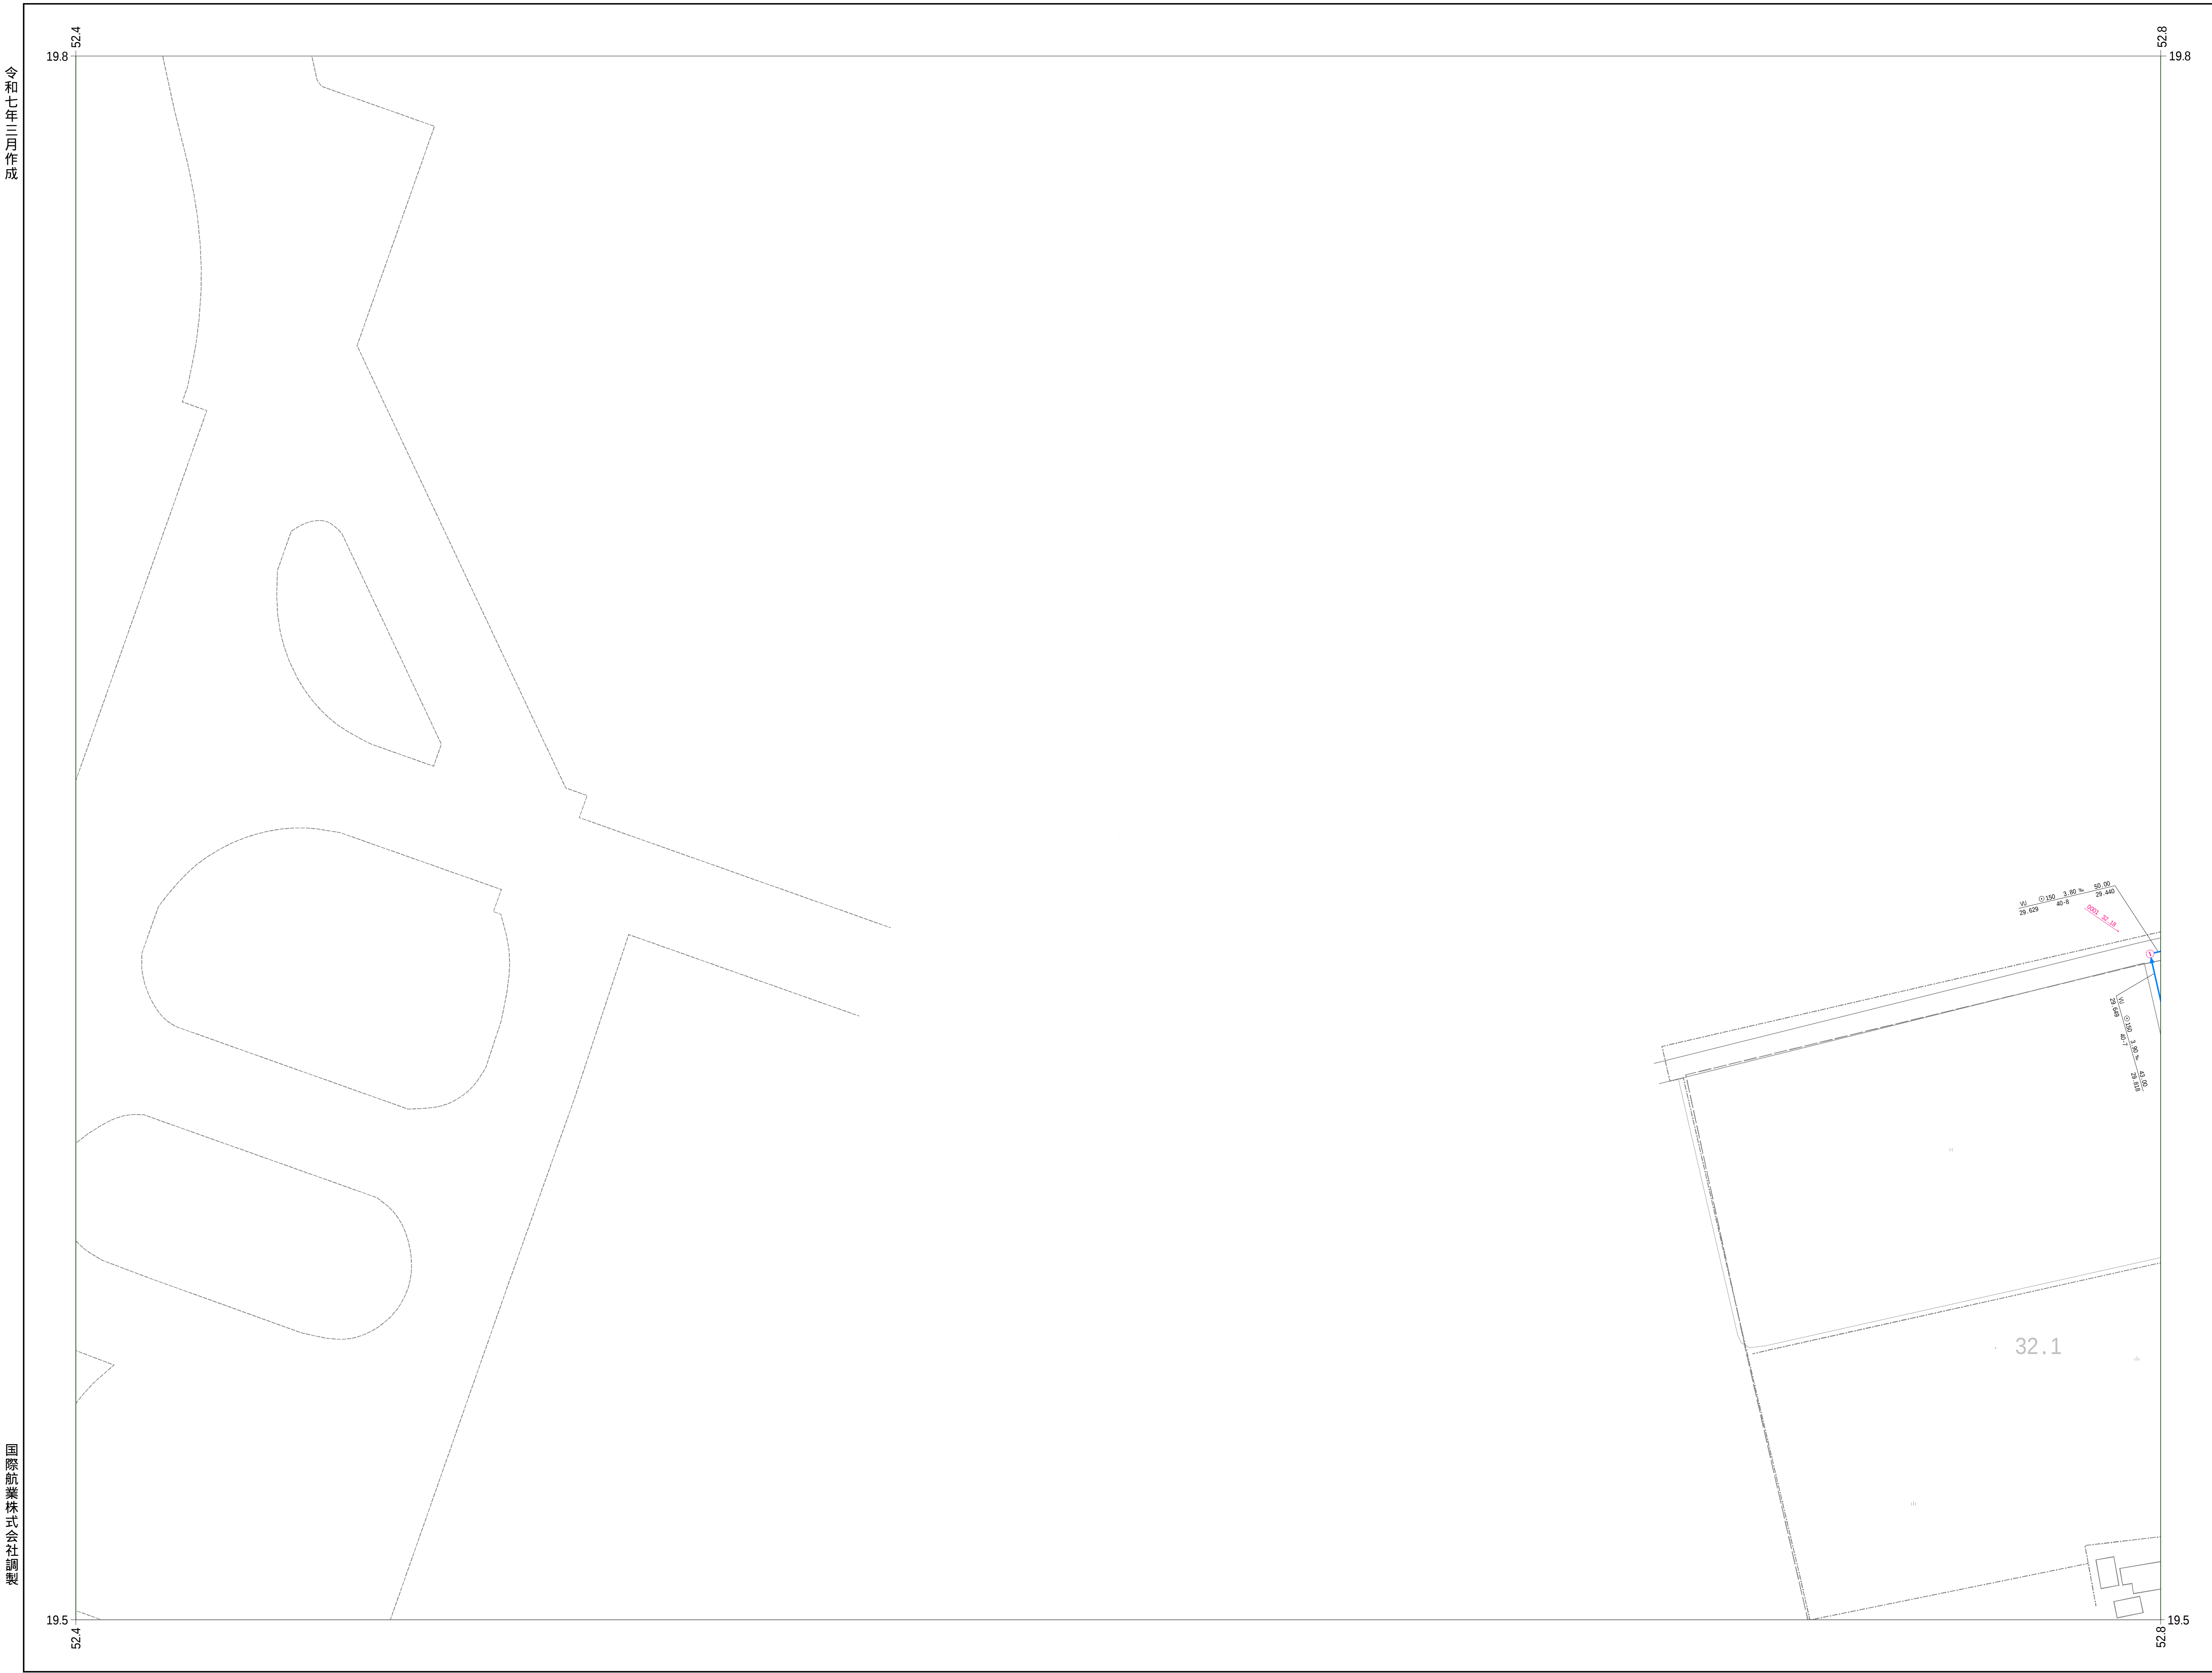


	33-41	33-42
		33-52

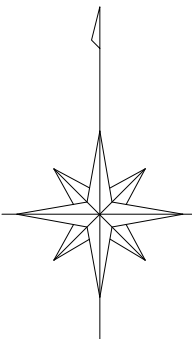

凡 例	
人 孔	
0号マンホール(円形φ75)	①
1号マンホール(円形φ90)	②
2号マンホール(円形φ120)	③
3号マンホール(円形φ150)	④
4号マンホール(円形φ180)	⑤
5号マンホール(210×120)	⑥
6号マンホール(260×120)	⑦
特殊マンホール	⑧
特 1号マンホール(60×90)	⑨
特 2号マンホール(120×120)	⑩
特 3号マンホール(140×120)	⑪
特 4号マンホール(180×120)	⑫
特 5号マンホール(φ150)	⑬
特 6号マンホール(φ180)	⑭
特 7号マンホール(210×210)	⑮
楕円マンホール	⑯
矩形マンホール	⑰
小口径マンホール	⑱
マンホール	⑲
ポンプ付マンホール	⑳
吐 口	㉑
仮想マンホール	㉒
管止め	㉓
流域下水道マンホール	㉔
樹	
20cm樹	㉕
30cm樹	㉖
0号マンホール樹	㉗
雨水樹	㉘
取付管のみ	㉙
管止め及び小口径樹	㉚
管 渠	
幹線	㉛
枝線	㉜
幹線 (圧送)	㉝
枝線 (圧送)	㉞
幹線 (雨水)	㉟
記 載 例	


小美玉市

33-41

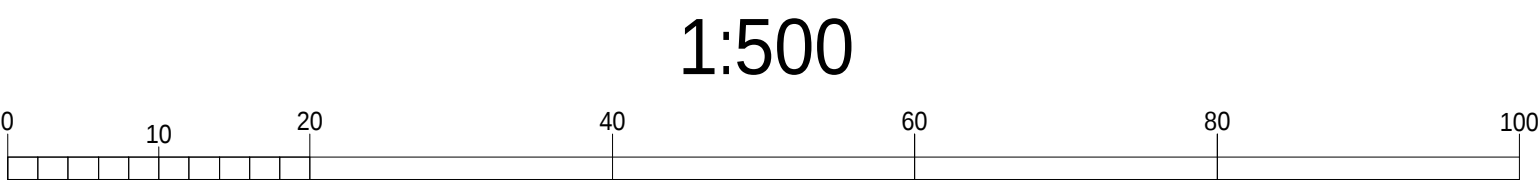

令和七年三月作成

33-41	33-42	33-43
	33-52	33-53

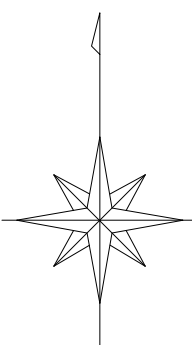

凡 例

人	孔
0号マンホール(円形φ75)	①
1号マンホール(円形φ90)	②
2号マンホール(円形φ120)	③
3号マンホール(円形φ150)	④
4号マンホール(円形φ180)	⑤
5号マンホール(210×120)	⑥
6号マンホール(260×120)	⑦
特殊マンホール	⑧
特 1号マンホール(60×90)	⑨
特 2号マンホール(120×120)	⑩
特 3号マンホール(140×120)	⑪
特 4号マンホール(180×120)	⑫
特 5号マンホール(φ150)	⑬
特 6号マンホール(φ180)	⑭
特 7号マンホール(210×210)	⑮
楕円マンホール	⑯
矩形マンホール	⑰
小口径マンホール	⑱
マシンホール	⑲
ポンプ付マンホール	⑳
吐 口	㉑
仮想マンホール	㉒
管止め	㉓
流域下水道マンホール	㉔

樹

20cm樹	—●—
30cm樹	—●—
0号マンホール樹	—○—
雨水樹	—●—
取付管のみ	—○—
管止め及び小口径樹	—●—


管 渠

幹線	—
枝線	—
幹線 (圧送)	---
枝線 (圧送)	---
幹線 (雨水)	—


記 載 例

国際航業株式会社調製

小美玉市

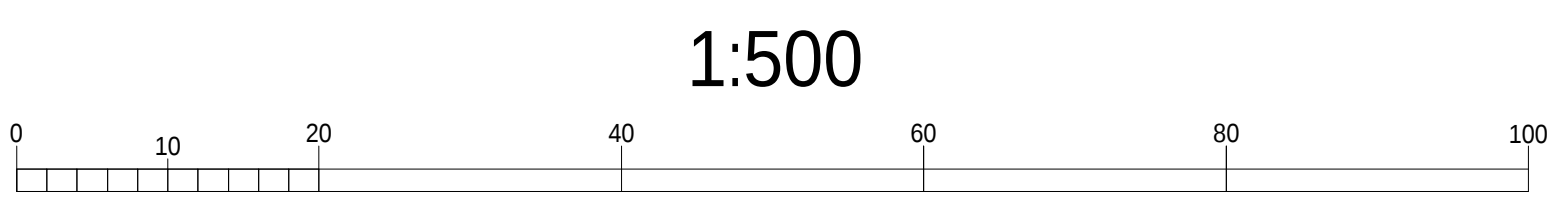

		33-34
33-42	33-43	33-44
33-52	33-53	

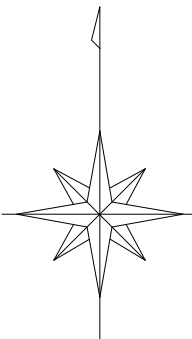


凡 例	
人 孔	
0号マンホール(円形φ75)	⑦
1号マンホール(円形φ90)	①
2号マンホール(円形φ120)	②
3号マンホール(円形φ150)	③
4号マンホール(円形φ180)	④
5号マンホール(210×120)	⑤
6号マンホール(260×120)	⑥
特殊マンホール	■
特 1号マンホール(60×90)	①
特 2号マンホール(120×120)	▲
特 3号マンホール(140×120)	◇
特 4号マンホール(180×120)	●
特 5号マンホール(φ150)	○
特 6号マンホール(φ180)	✱
特 7号マンホール(210×210)	□
楕円マンホール	◇
矩形マンホール	■
小口径マンホール	●
マンホール	○
ポンプ付マンホール	⊕
吐 口	↑
仮想マンホール	・
管止め	
流域下水道マンホール	●
樹	
20cm樹	—●—
30cm樹	—●—
0号マンホール樹	—○—
雨水樹	—●—
取付管のみ	—○—
管止め及び小口径樹	—●—
管 渠	
幹線	—■—
枝線	—■—
幹線 (圧送)	—■—
枝線 (圧送)	—■—
幹線 (雨水)	—■—

記 載 例	

小美玉市


1:500

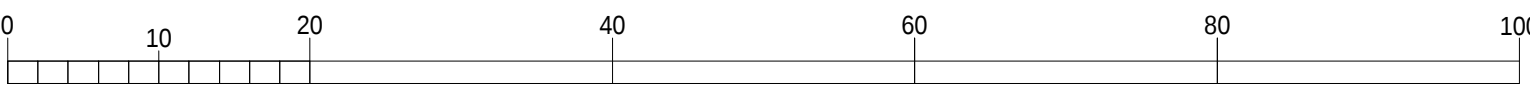

令和七年三月作成

国際航業株式会社調製

	33-34	33-35
33-43	33-44	33-45
33-53		

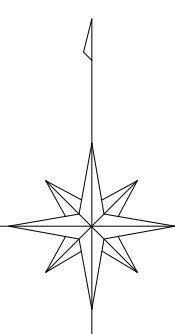

凡 例

人	孔
0号マンホール(円形φ75)	①
1号マンホール(円形φ90)	②
2号マンホール(円形φ120)	③
3号マンホール(円形φ150)	④
4号マンホール(円形φ180)	⑤
5号マンホール(210×120)	⑥
6号マンホール(260×120)	⑦
特殊マンホール	⑧
特 1号マンホール(60×90)	⑨
特 2号マンホール(120×120)	⑩
特 3号マンホール(140×120)	⑪
特 4号マンホール(180×120)	⑫
特 5号マンホール(φ150)	⑬
特 6号マンホール(φ180)	⑭
特 7号マンホール(210×210)	⑮
楕円マンホール	⑯
矩形マンホール	⑰
小口径マンホール	●
マンシホール	○
ポンプ付マンホール	⊕
吐 口	↑
仮想マンホール	+
管止め	
流域下水道マンホール	⊙

樹

20cm樹	—●—
30cm樹	—●—
0号マンホール樹	—○—
雨水樹	—●—
取付管のみ	—○—
管止め及び小口径樹	—●—

管 渠

幹線	—
枝線	—
幹線 (圧送)	---
枝線 (圧送)	---
幹線 (雨水)	—

記 載 例

令和七年三月作成


小美玉市

1:500



国際航業株式会社調製

33-34	33-35	33-36
33-44	33-45	

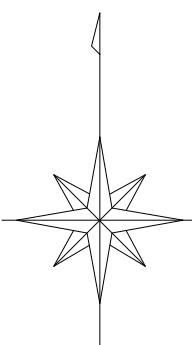

凡 例

人	孔
0号マンホール(円形φ75)	①
1号マンホール(円形φ90)	②
2号マンホール(円形φ120)	③
3号マンホール(円形φ150)	④
4号マンホール(円形φ180)	⑤
5号マンホール(210×120)	⑥
6号マンホール(260×120)	⑦
特殊マンホール	⑧
特 1号マンホール(60×90)	⑨
特 2号マンホール(120×120)	⑩
特 3号マンホール(140×120)	⑪
特 4号マンホール(180×120)	⑫
特 5号マンホール(φ150)	⑬
特 6号マンホール(φ180)	⑭
特 7号マンホール(210×210)	⑮
楕円マンホール	⑯
矩形マンホール	⑰
小口径マンホール	⑱
マシンホール	⑲
ポンプ付マンホール	⑳
吐 口	㉑
仮想マンホール	㉒
管止め	㉓
流域下水道マンホール	㉔

樹

20cm樹	→
30cm樹	→
0号マンホール樹	→
雨水樹	→
取付管のみ	→
管止め及び小口径樹	→


管 渠

幹線	→
枝線	→
幹線 (圧送)	→
枝線 (圧送)	→
幹線 (雨水)	→

記 載 例

小美玉市

1:500

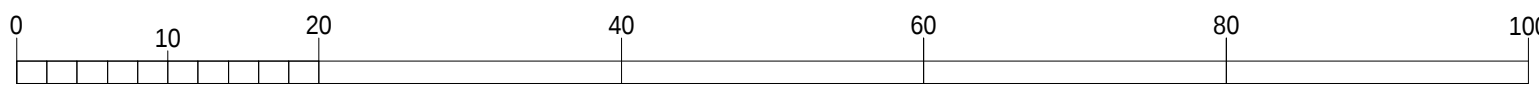


令和七年三月作成

国際航業株式会社調製

令和七年三月作成



33-41	33-42	33-43
	33-52	33-53
	33-62	33-63

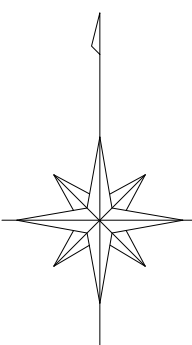

凡 例

人 孔	
0号マンホール(円形φ75)	⑦
1号マンホール(円形φ90)	①
2号マンホール(円形φ120)	②
3号マンホール(円形φ150)	③
4号マンホール(円形φ180)	④
5号マンホール(210×120)	⑤
6号マンホール(260×120)	⑥
特殊マンホール	※
特 1号マンホール(60×90)	①
特 2号マンホール(120×120)	▲
特 3号マンホール(140×120)	◇
特 4号マンホール(180×120)	◎
特 5号マンホール(φ150)	◎
特 6号マンホール(φ180)	※
特 7号マンホール(210×210)	◇
楕円マンホール	○
矩形マンホール	⊞
小口径マンホール	●
マンホール	○
ポンプ付マンホール	⊕
吐 口	↑
仮想マンホール	×
管止め	
流域下水道マンホール	⊙

樹	
20cm樹	—●—
30cm樹	—→—
0号マンホール樹	—○—
雨水樹	—●—
取付管のみ	—○—
管止め及び小口径樹	—●—

管 渠	
幹線	—■—
枝線	—■—
幹線 (圧送)	—■—
枝線 (圧送)	—■—
幹線 (雨水)	—■—


記 載 例

小美玉市


国際航業株式会社調製

令和七年三月作成

33-42	33-43	33-44
33-52	33-53	
33-62	33-63	

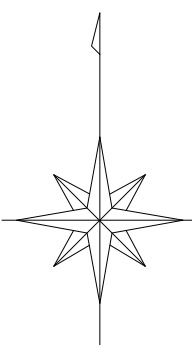

凡 例	
人 孔	
0号マンホール(円形φ75)	①
1号マンホール(円形φ90)	②
2号マンホール(円形φ120)	③
3号マンホール(円形φ150)	④
4号マンホール(円形φ180)	⑤
5号マンホール(210×120)	⑥
6号マンホール(260×120)	⑦
特殊マンホール	⑧
特 1号マンホール(60×90)	⑨
特 2号マンホール(120×120)	⑩
特 3号マンホール(140×120)	⑪
特 4号マンホール(180×120)	⑫
特 5号マンホール(φ150)	⑬
特 6号マンホール(φ180)	⑭
特 7号マンホール(210×210)	⑮
楕円マンホール	⑯
矩形マンホール	⑰
小口径マンホール	●
マシンホール	○
ポンプ付マンホール	⊕
吐 口	↑
仮想マンホール	×
管止め	
流域下水道マンホール	⦿
樹	
20cm樹	—●—
30cm樹	—●—
0号マンホール樹	—○—
雨水樹	—●—
取付管のみ	—○—
管止め及び小口径樹	—●—
管 渠	
幹線	—
枝線	—
幹線 (圧送)	---
枝線 (圧送)	---
幹線 (雨水)	—

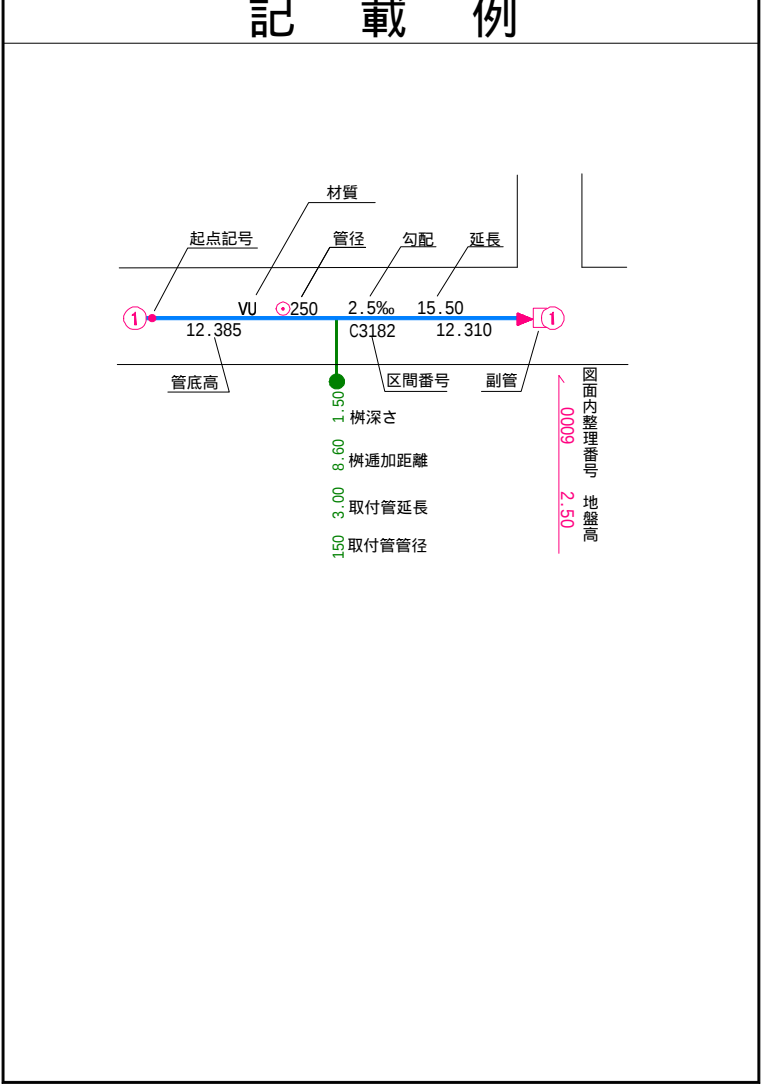

小美玉市

国際航業株式会社調製




1:500


令和七年三月作成



	33-52	33-53
	33-62	33-63

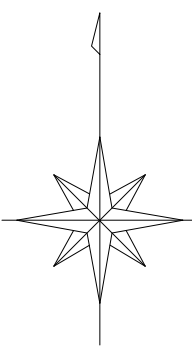

凡 例	
人 孔	
0号マンホール(円形φ75)	①
1号マンホール(円形φ90)	②
2号マンホール(円形φ120)	③
3号マンホール(円形φ150)	④
4号マンホール(円形φ180)	⑤
5号マンホール(210×120)	⑥
6号マンホール(260×120)	⑦
特殊マンホール	⑧
特 1号マンホール(60×90)	⑨
特 2号マンホール(120×120)	⑩
特 3号マンホール(140×120)	⑪
特 4号マンホール(180×120)	⑫
特 5号マンホール(φ150)	⑬
特 6号マンホール(φ180)	⑭
特 7号マンホール(210×210)	⑮
楕円マンホール	⑯
矩形マンホール	⑰
小口径マンホール	⑱
マンホール	⑲
ポンプ付マンホール	⑳
吐 口	㉑
仮想マンホール	㉒
管止め	㉓
流域下水道マンホール	㉔
樹	
20cm樹	①
30cm樹	②
0号マンホール樹	③
雨水樹	④
取付管のみ	⑤
管止め及び小口径樹	⑥
管 渠	
幹線	①
枝線	②
幹線 (圧送)	③
枝線 (圧送)	④
幹線 (雨水)	⑤

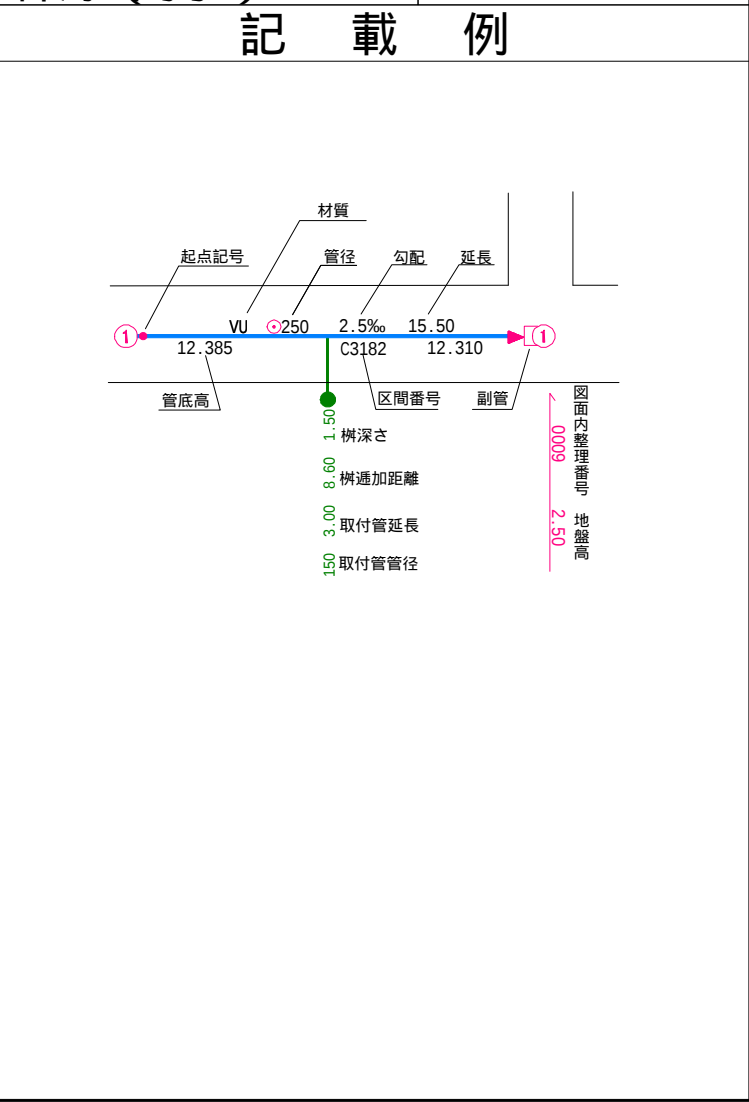


小美玉市

国際航業株式会社調製


令和七年三月作成



33-52	33-53	
33-62	33-63	

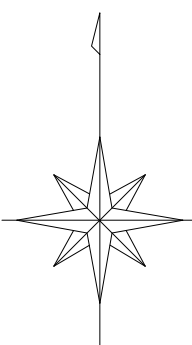

凡 例	
人 孔	
0号マンホール(円形φ75)	①
1号マンホール(円形φ90)	②
2号マンホール(円形φ120)	③
3号マンホール(円形φ150)	④
4号マンホール(円形φ180)	⑤
5号マンホール(210×120)	⑥
6号マンホール(260×120)	⑦
特殊マンホール	⑧
特 1号マンホール(60×90)	⑨
特 2号マンホール(120×120)	⑩
特 3号マンホール(140×120)	⑪
特 4号マンホール(180×120)	⑫
特 5号マンホール(φ150)	⑬
特 6号マンホール(φ180)	⑭
特 7号マンホール(210×210)	⑮
楕円マンホール	⑯
矩形マンホール	⑰
小口径マンホール	⑱
マシンホール	⑲
ポンプ付マンホール	⑳
吐 口	㉑
仮想マンホール	㉒
管止め	㉓
流域下水道マンホール	㉔
樹	
20cm樹	①
30cm樹	②
0号マンホール樹	③
雨水樹	④
取付管のみ	⑤
管止め及び小口径樹	⑥
管 渠	
幹線	①
枝線	②
幹線 (圧送)	③
枝線 (圧送)	④
幹線 (雨水)	⑤

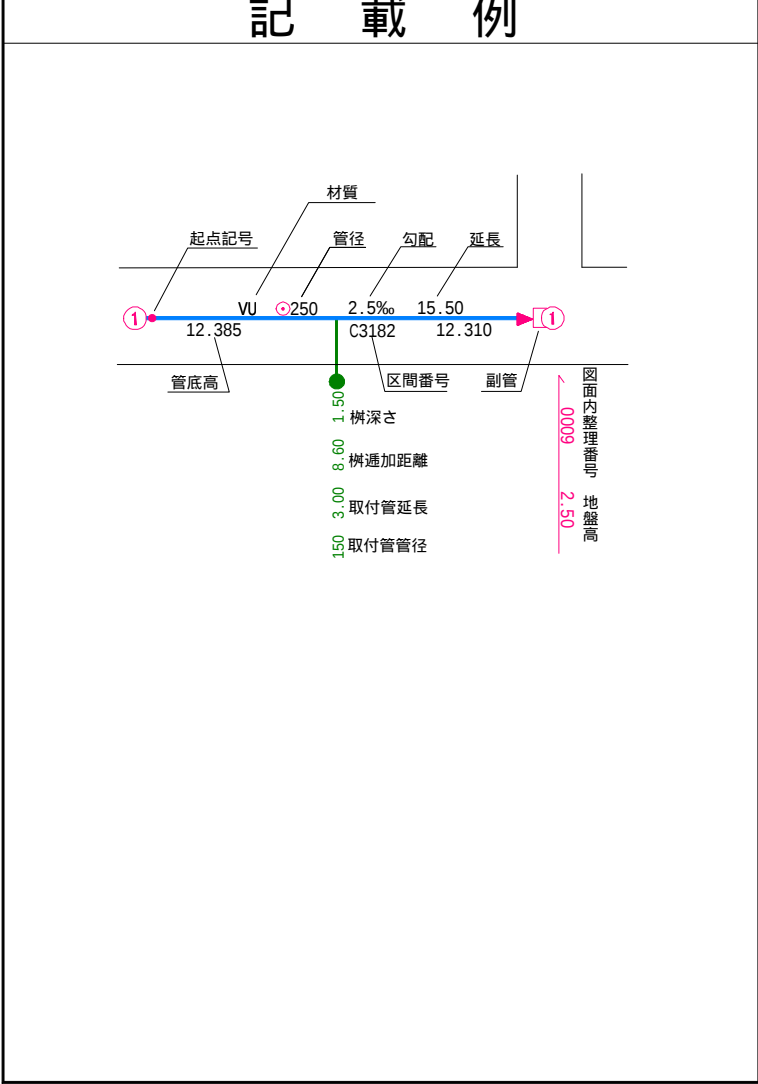

小美玉市

国際航業株式会社調製

