


別紙

ターゲットバードゴルフ場整備工事に伴う四季の里
みのーれ第2駐車場(砂利駐車場)内の利用規制図

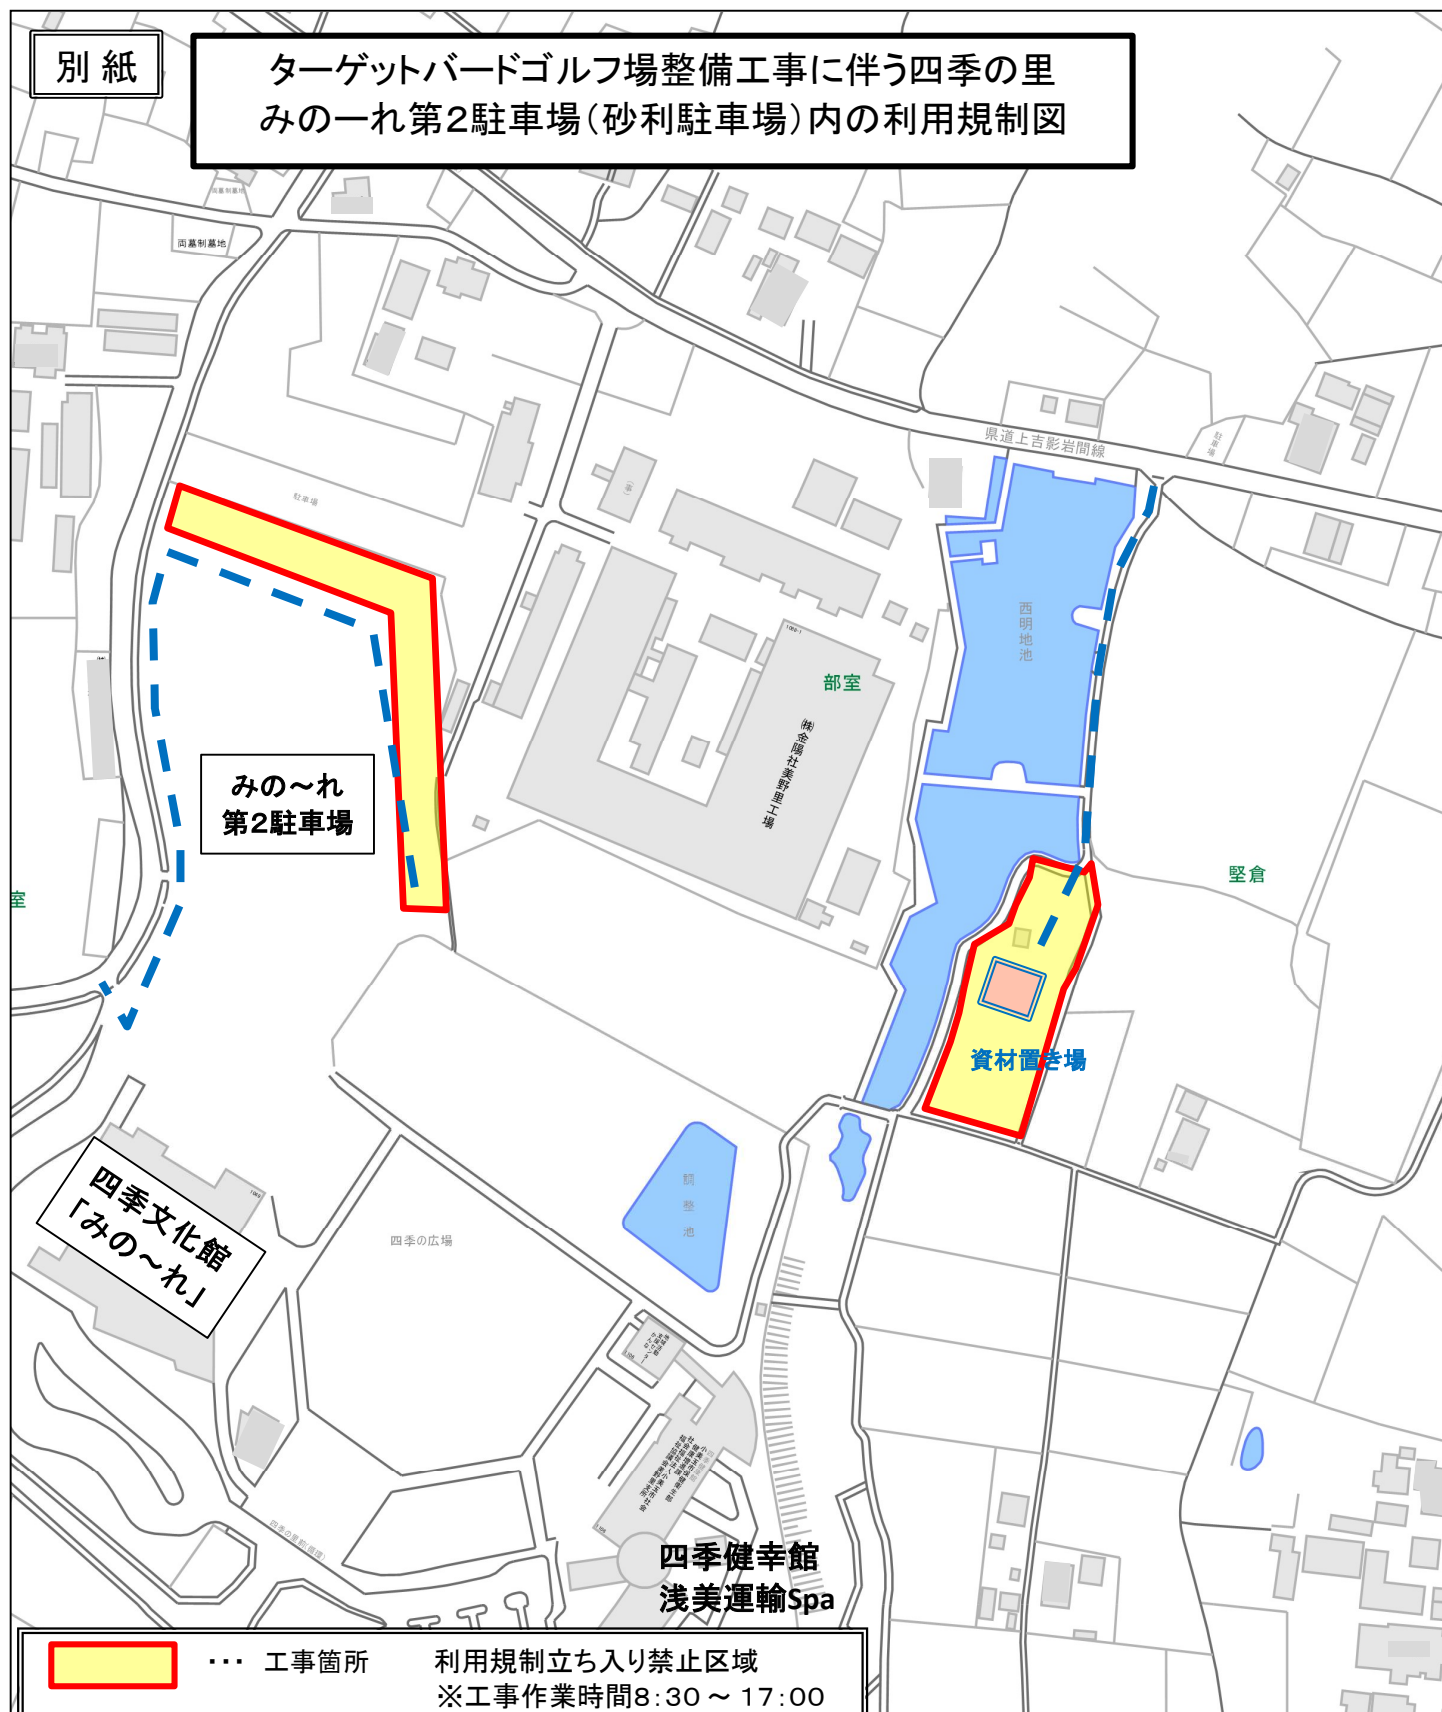


... 工事箇所

利用規制立ち入り禁止区域
※工事作業時間8:30～17:00



... 資材搬入路

資材搬入・工事車輛進入路
※作業時工事車輛通行

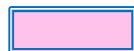

... 資材置き場

資材置き場
※作業時付近を工事車輛通行