




令和七年三月作成

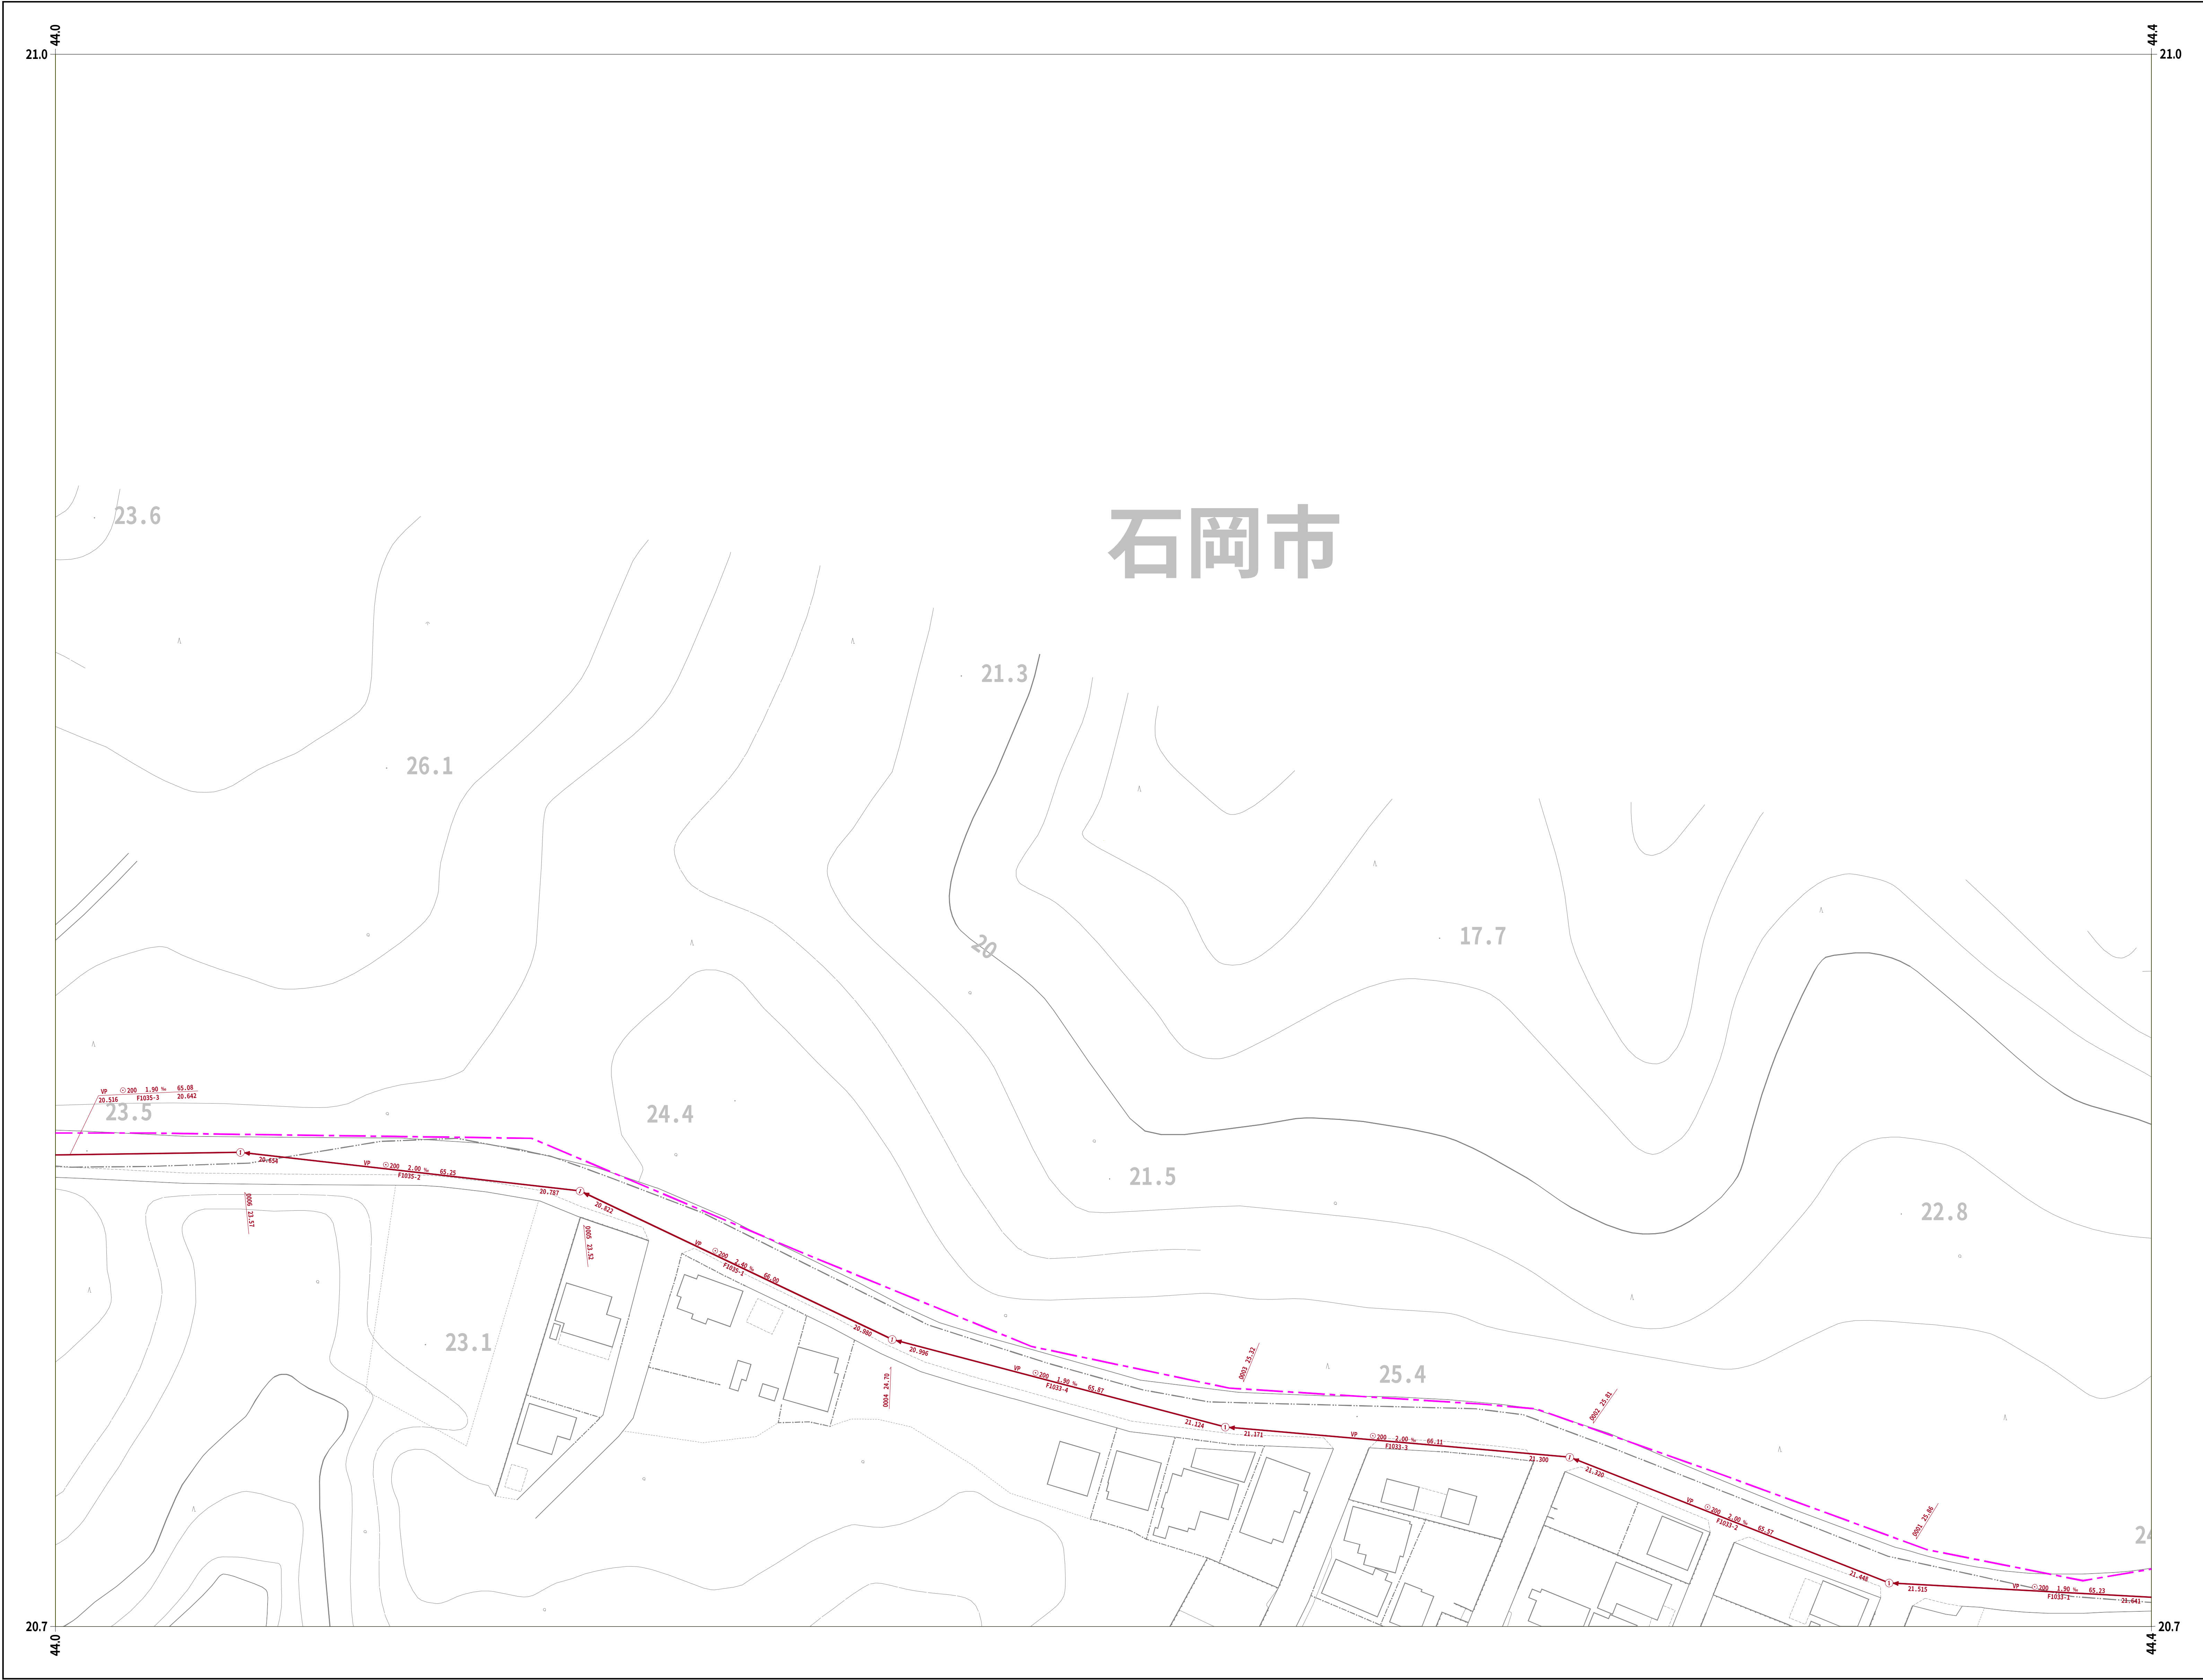


30-09	31-00	31-01
30-19		31-11

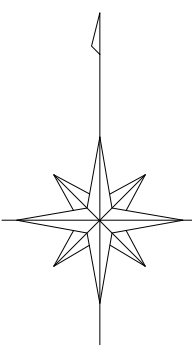

凡 例	
人 孔	
0号マンホール(円形φ75)	①
1号マンホール(円形φ90)	②
2号マンホール(円形φ120)	③
3号マンホール(円形φ150)	④
4号マンホール(円形φ180)	⑤
5号マンホール(210×120)	⑥
6号マンホール(260×120)	⑦
特殊マンホール	⑧
特 1号マンホール(60×90)	⑨
特 2号マンホール(120×120)	⑩
特 3号マンホール(140×120)	⑪
特 4号マンホール(180×120)	⑫
特 5号マンホール(φ150)	⑬
特 6号マンホール(φ180)	⑭
特 7号マンホール(210×210)	⑮
楕円マンホール	⑯
矩形マンホール	⑰
小口径マンホール	⑱
マンホール	⑲
ポンプ付マンホール	⑳
吐 口	㉑
仮想マンホール	㉒
管止め	㉓
流域下水道マンホール	㉔
樹	
20cm樹	㉕
30cm樹	㉖
0号マンホール樹	㉗
雨水樹	㉘
取付管のみ	㉙
管止め及び小口径樹	㉚
管 渠	
幹線	㉛
枝線	㉜
幹線 (圧送)	㉝
枝線 (圧送)	㉞
幹線 雨水)	㉟

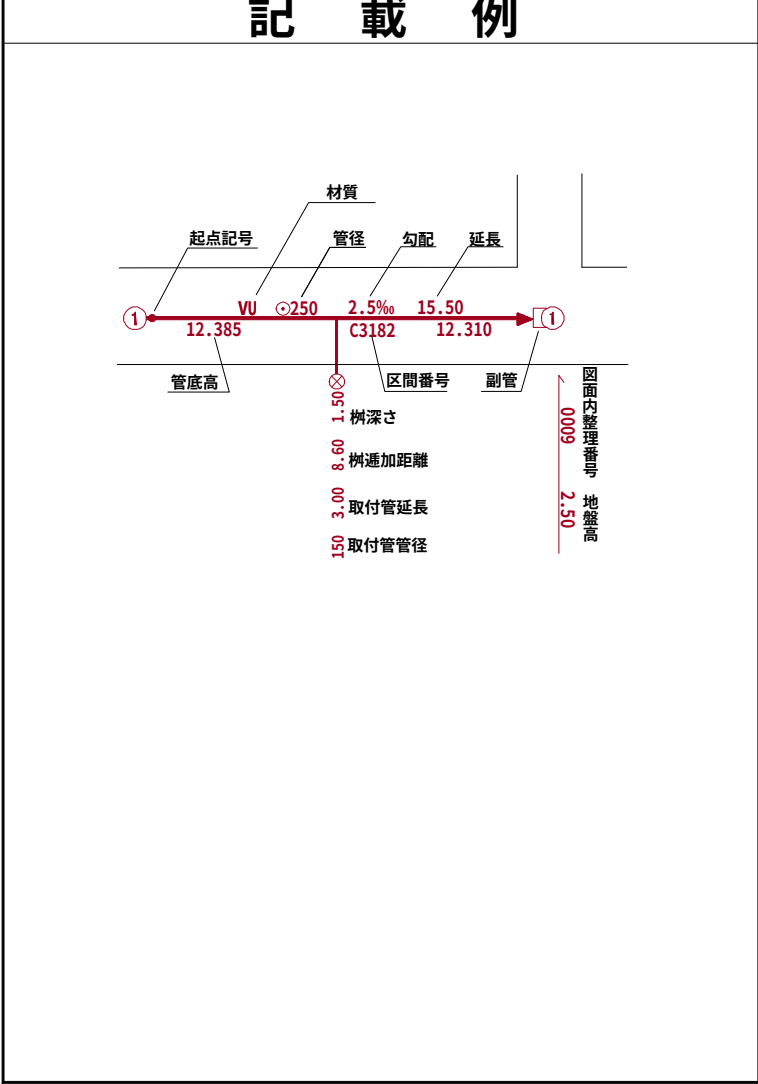


小美玉市

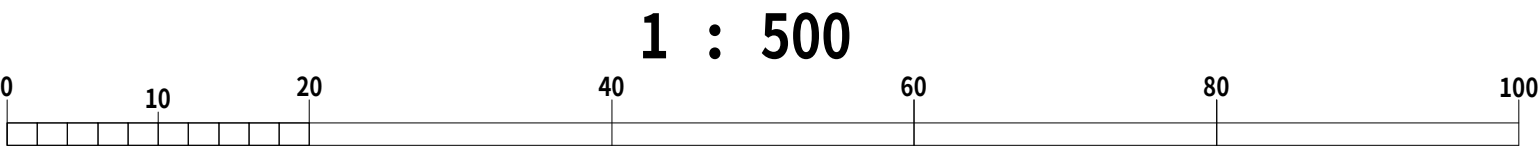


令和七年三月作成

31-00	31-01	
	31-11	

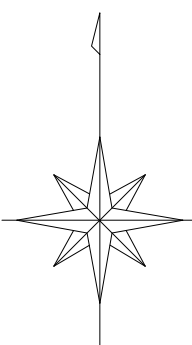


凡 例	
人	孔
0号マンホール(円形φ75)	①
1号マンホール(円形φ90)	②
2号マンホール(円形φ120)	③
3号マンホール(円形φ150)	④
4号マンホール(円形φ180)	⑤
5号マンホール(210×120)	⑥
6号マンホール(260×120)	⑦
特殊マンホール	⑧
特 1号マンホール(60×90)	⑨
特 2号マンホール(120×120)	⑩
特 3号マンホール(140×120)	⑪
特 4号マンホール(180×120)	⑫
特 5号マンホール(φ150)	⑬
特 6号マンホール(φ180)	⑭
特 7号マンホール(210×210)	⑮
楕円マンホール	⑯
矩形マンホール	⑰
小口径マンホール	●
マンシホール	○
ポンプ付マンホール	⊕
吐 口	↑
仮想マンホール	×
管止め	
流域下水道マンホール	⊙
樹	
20cm樹	—●—
30cm樹	—●—
0号マンホール樹	—○—
雨水樹	—●—
取付管のみ	—○—
管止め及び小口径樹	—●—
管 渠	
幹線	—
枝線	—
幹線 (圧送)	—
枝線 (圧送)	—
幹線 雨水)	—

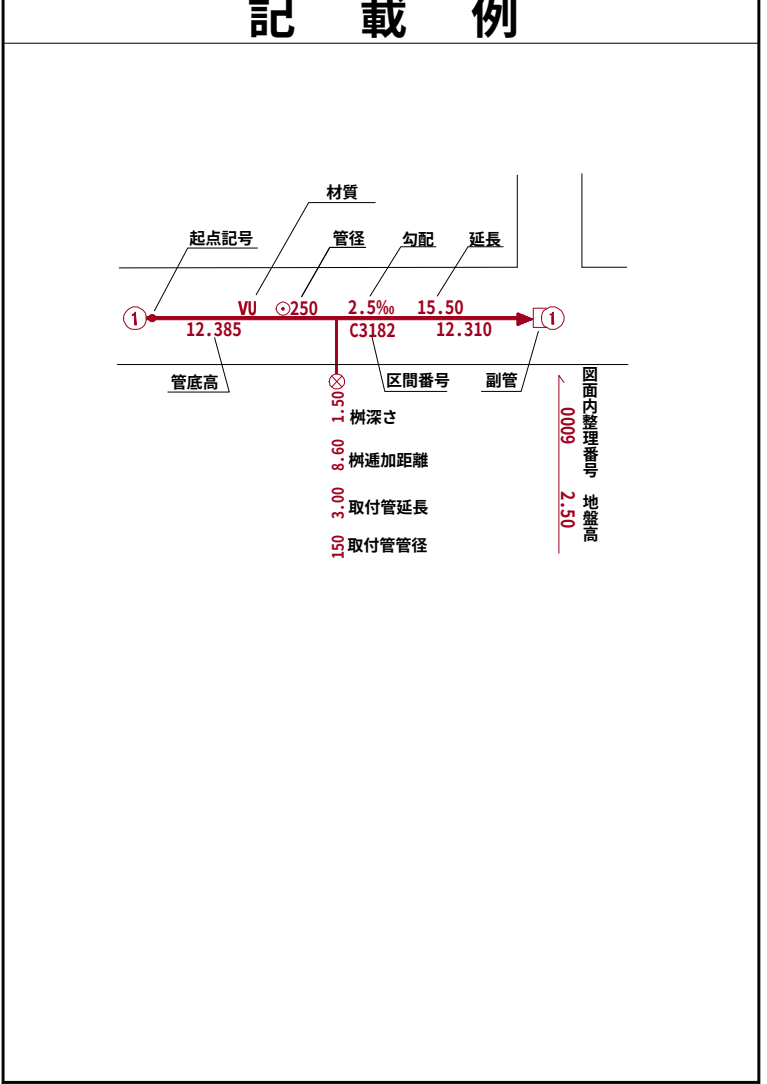



小美玉市

国際航業株式会社調製

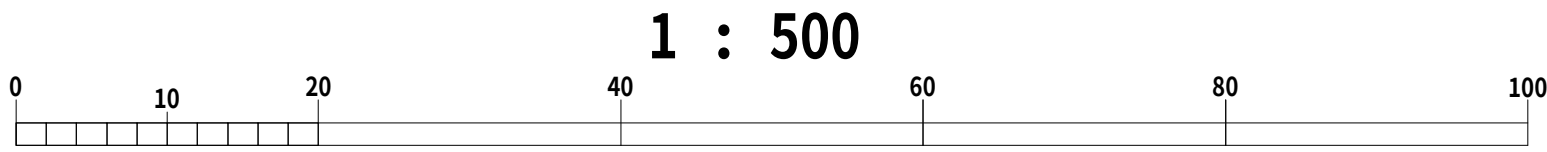


国際航業株式会社調製

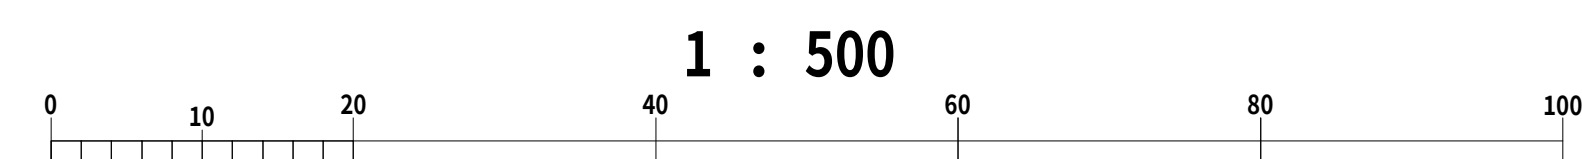


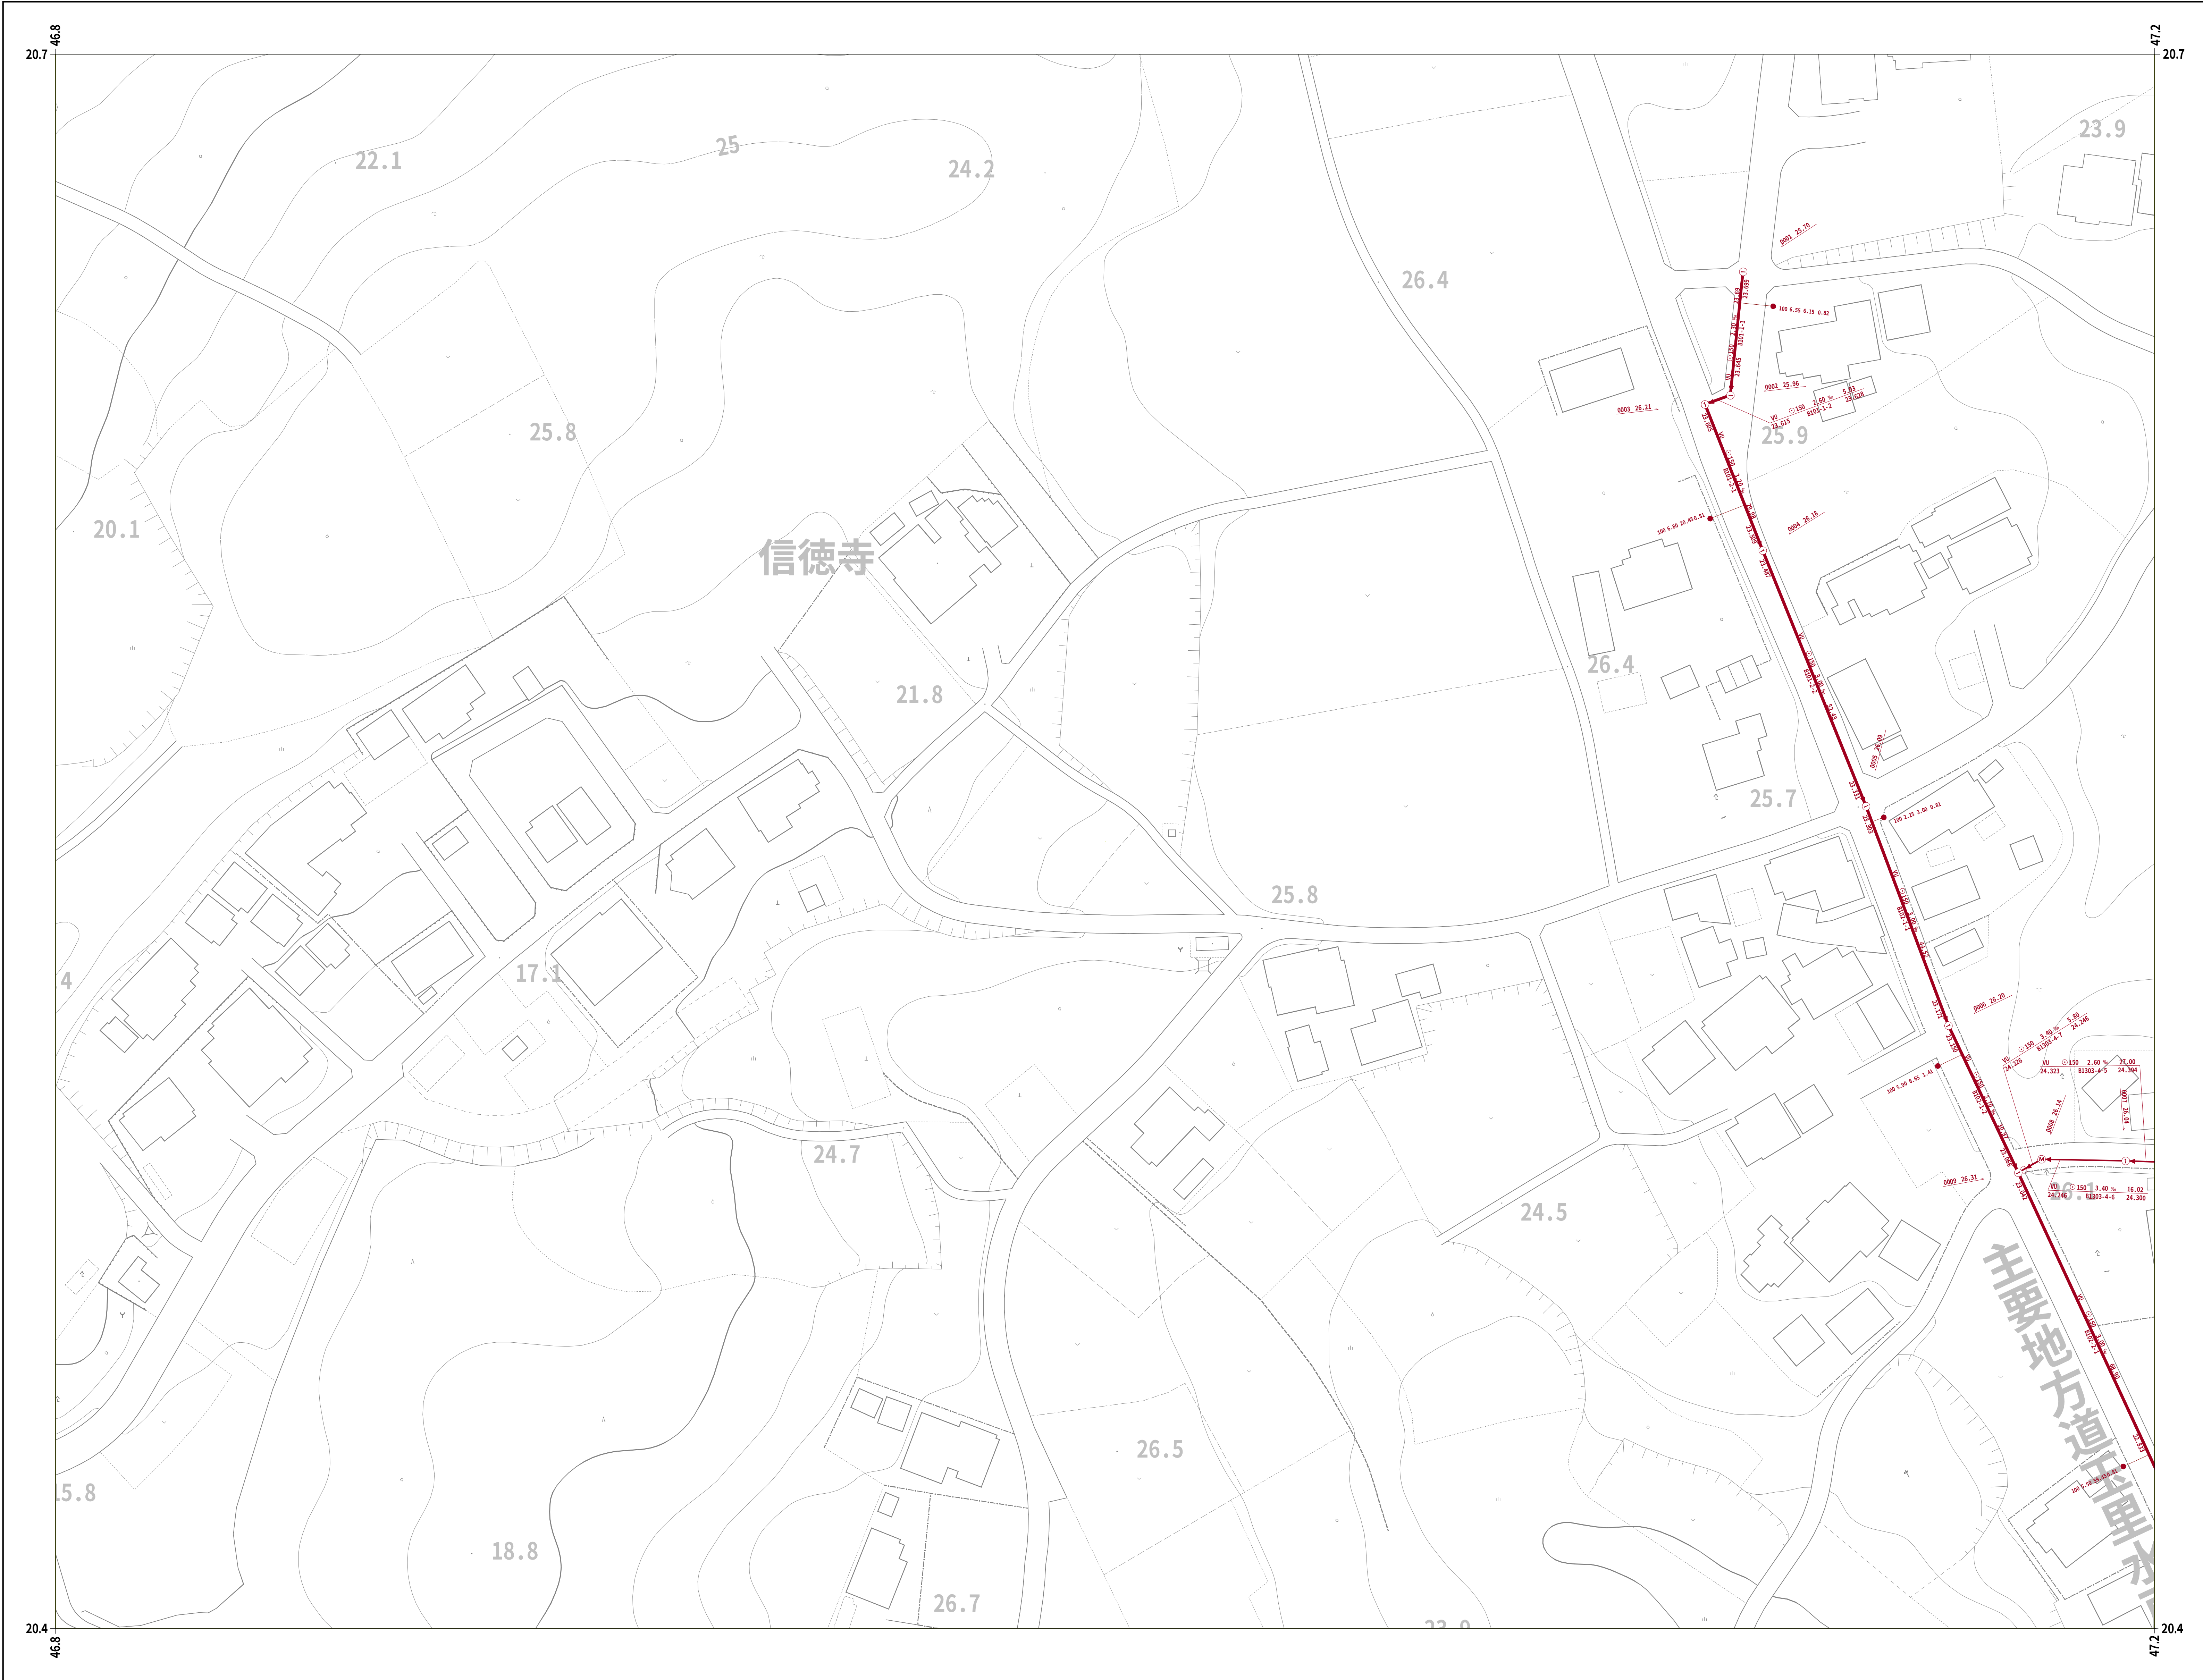


	31-17	31-18
	31-27	31-28

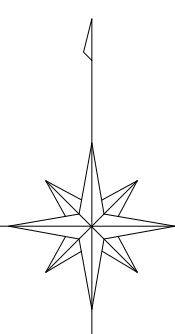

凡 例	
人 孔	
0号マンホール(円形φ75)	①
1号マンホール(円形φ90)	②
2号マンホール(円形φ120)	③
3号マンホール(円形φ150)	④
4号マンホール(円形φ180)	⑤
5号マンホール(210×120)	⑥
6号マンホール(260×120)	⑦
特殊マンホール	⑧
特 1号マンホール(60×90)	⑨
特 2号マンホール(120×120)	⑩
特 3号マンホール(140×120)	⑪
特 4号マンホール(180×120)	⑫
特 5号マンホール(φ150)	⑬
特 6号マンホール(φ180)	⑭
特 7号マンホール(210×210)	⑮
楕円マンホール	⑯
矩形マンホール	⑰
小口径マンホール	●
マンホール	○
ポンプ付マンホール	⊕
吐 口	↑
仮想マンホール	×
管止め	
流域下水道マンホール	⊙
樹	
20cm樹	●
30cm樹	→
0号マンホール樹	○
雨水樹	●
取付管のみ	→
管止め及び小口径樹	→
管 渠	
幹線	—
枝線	—
幹線 圧送)	—
枝線 圧送)	—
幹線 雨水)	—

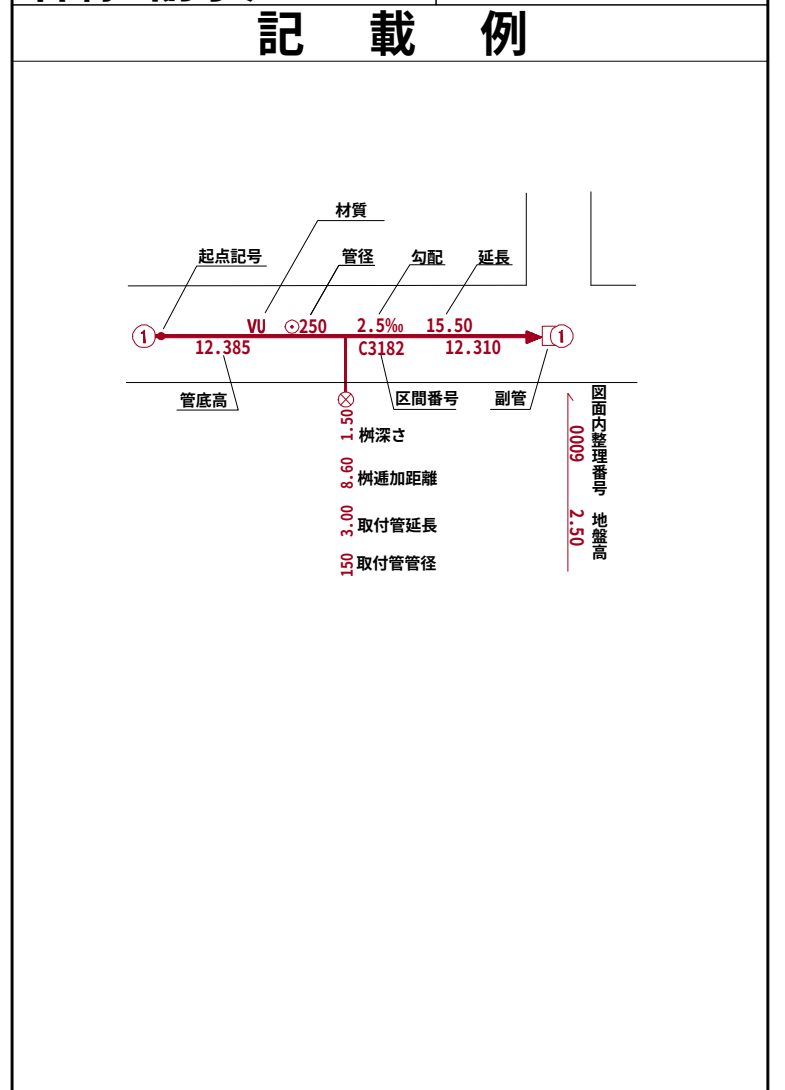


小美玉市

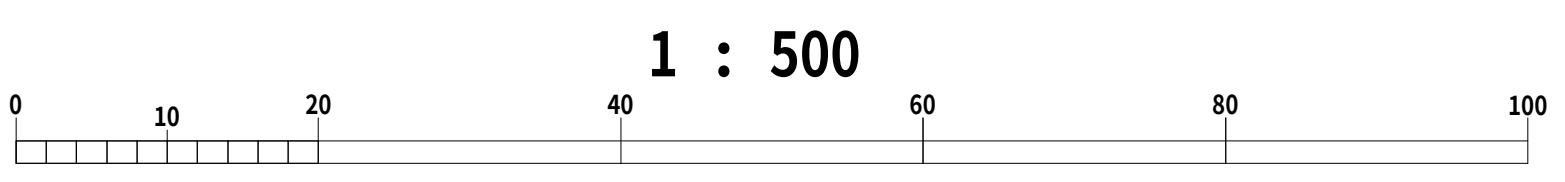


令和七年三月作成


国際航業株式会社調製

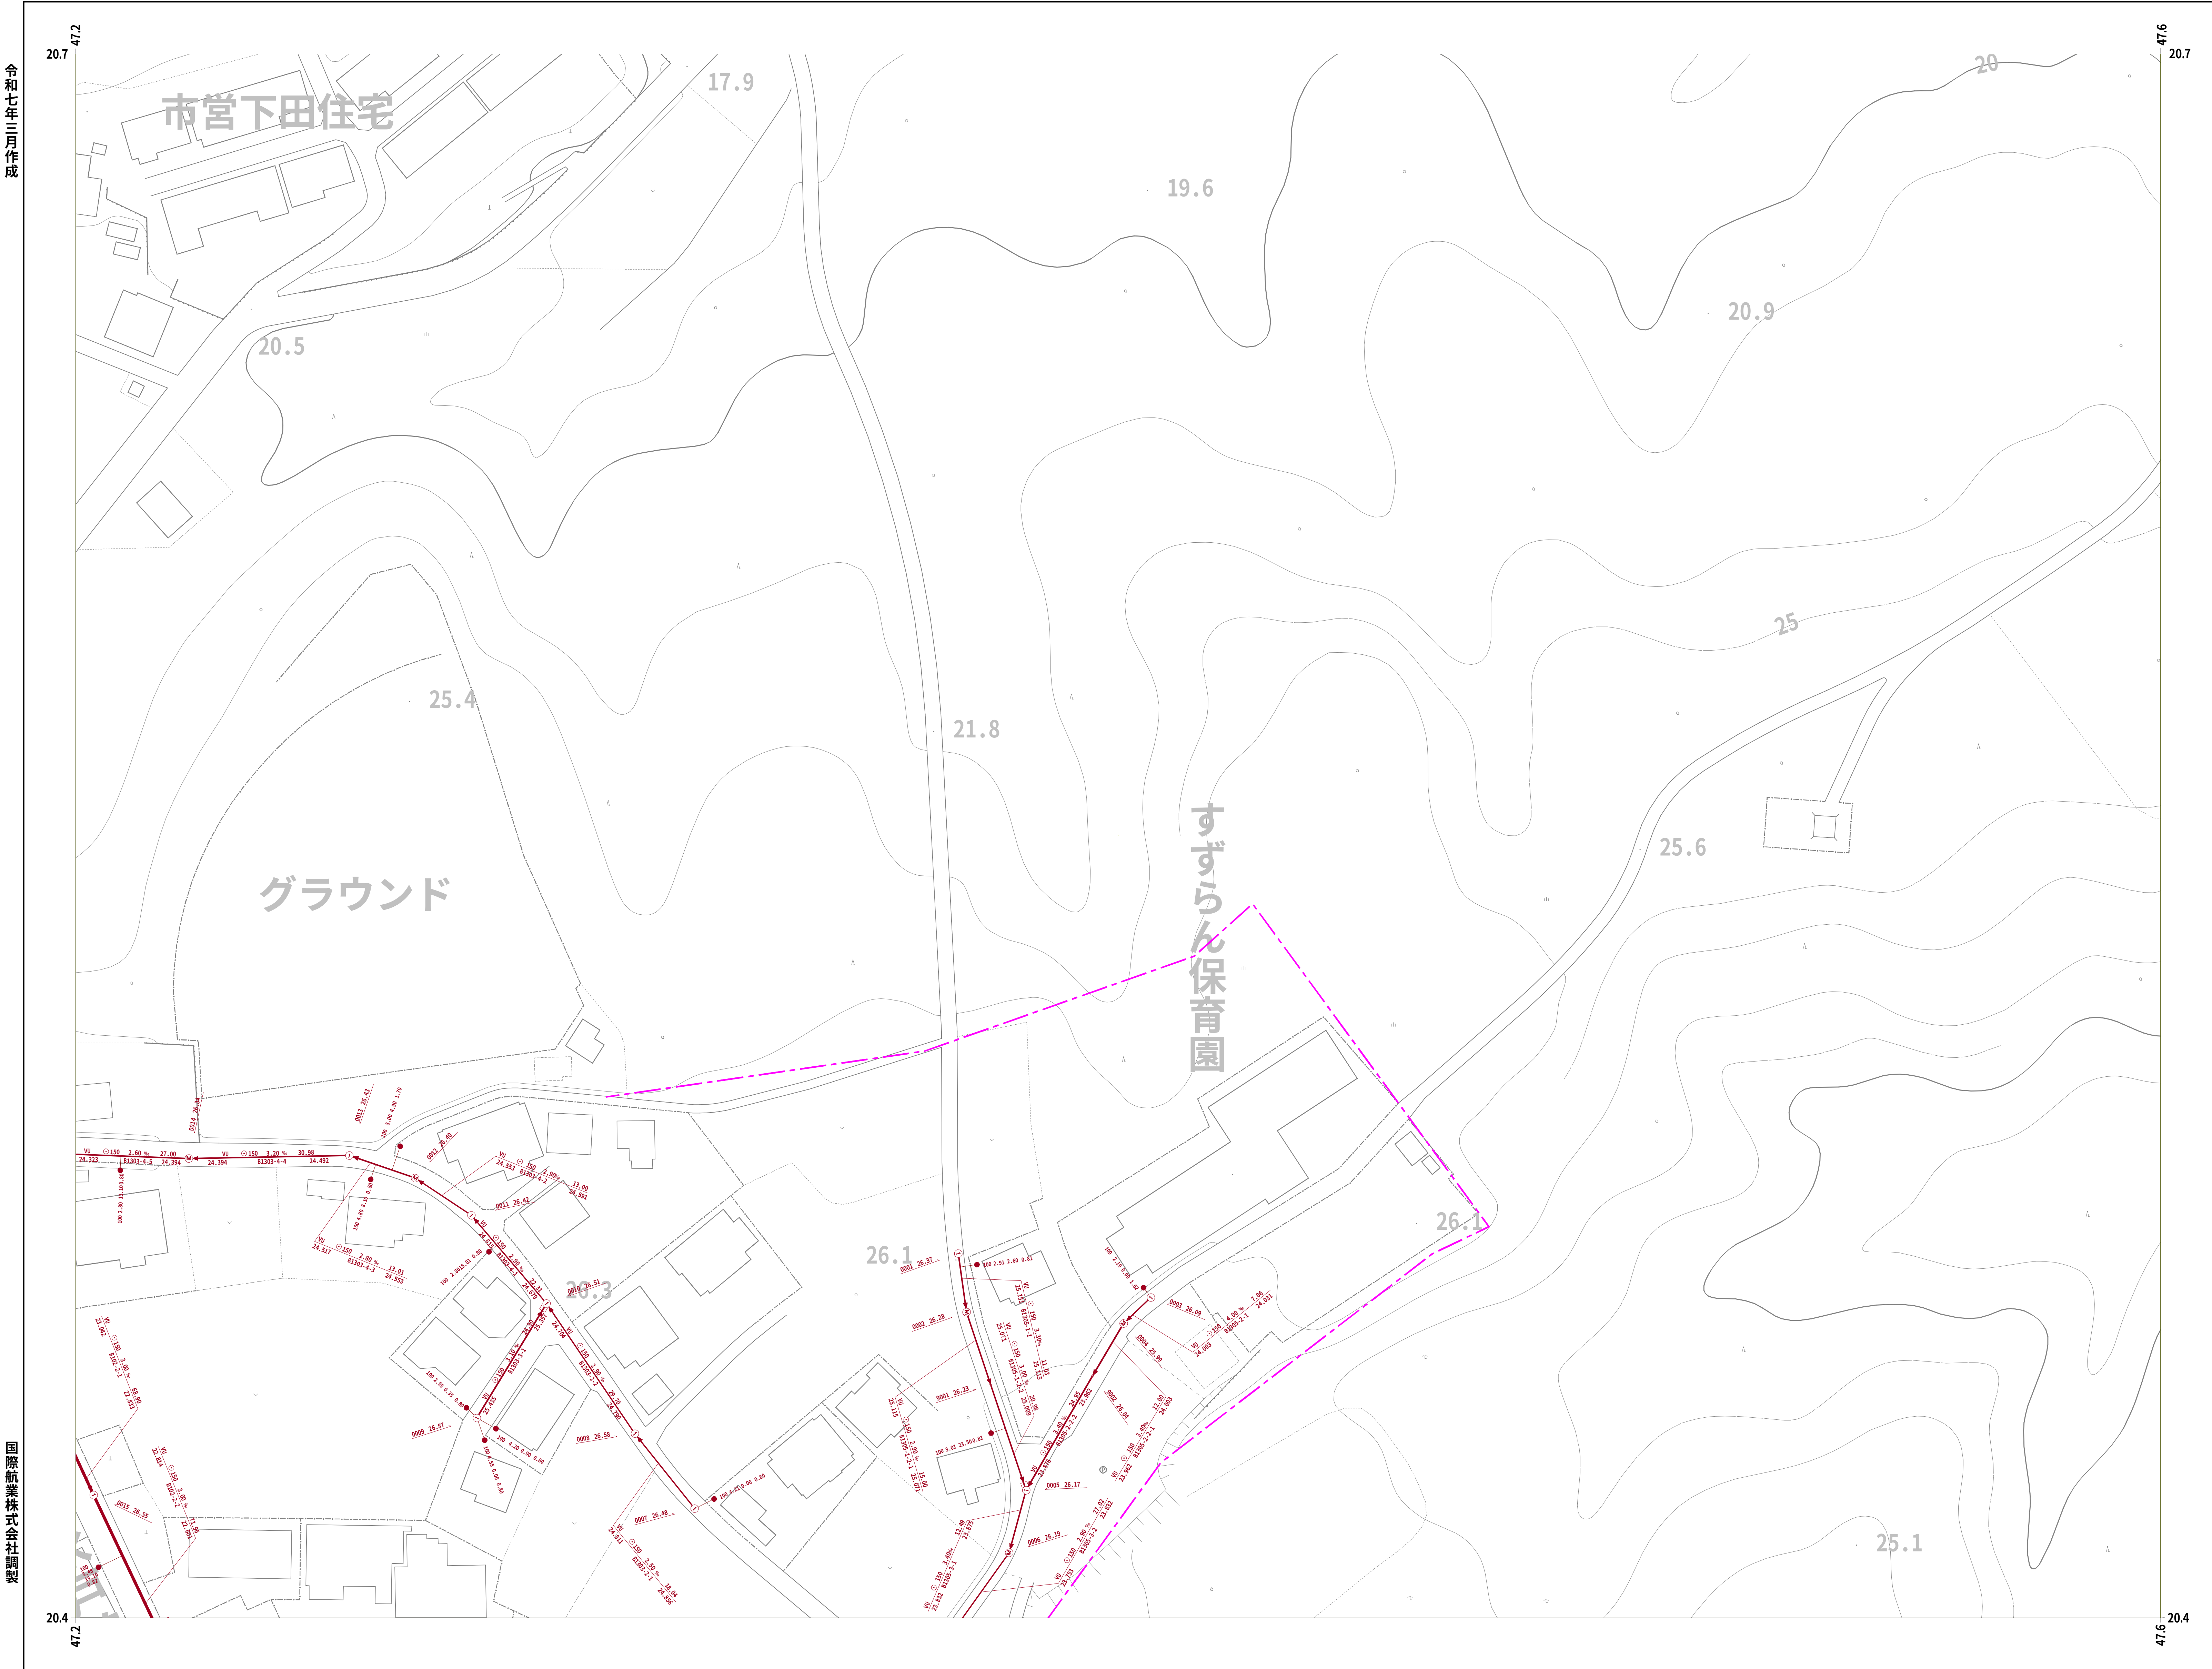


31-17	31-18	31-19
31-27	31-28	31-29

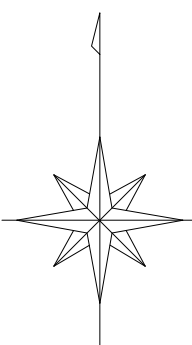

凡 例	
人 孔	
0号マンホール(円形φ75)	①
1号マンホール(円形φ90)	②
2号マンホール(円形φ120)	③
3号マンホール(円形φ150)	④
4号マンホール(円形φ180)	⑤
5号マンホール(210×120)	⑥
6号マンホール(260×120)	⑦
特殊マンホール	⑧
特 1号マンホール(60×90)	⑨
特 2号マンホール(120×120)	⑩
特 3号マンホール(140×120)	⑪
特 4号マンホール(180×120)	⑫
特 5号マンホール(φ150)	⑬
特 6号マンホール(φ180)	⑭
特 7号マンホール(210×210)	⑮
楕円マンホール	⑯
矩形マンホール	⑰
小口径マンホール	●
マンホール	○
ポンプ付マンホール	⊕
吐 口	↑
仮想マンホール	*
管止め	
流域下水道マンホール	①
樹	
20cm樹	—●—
30cm樹	—●—
0号マンホール樹	—○—
雨水樹	—●—
取付管のみ	—○—
管止め及び小口径樹	—●—
管 渠	
幹線	—
枝線	—
幹線 (圧送)	—
枝線 (圧送)	—
幹線 雨水	—

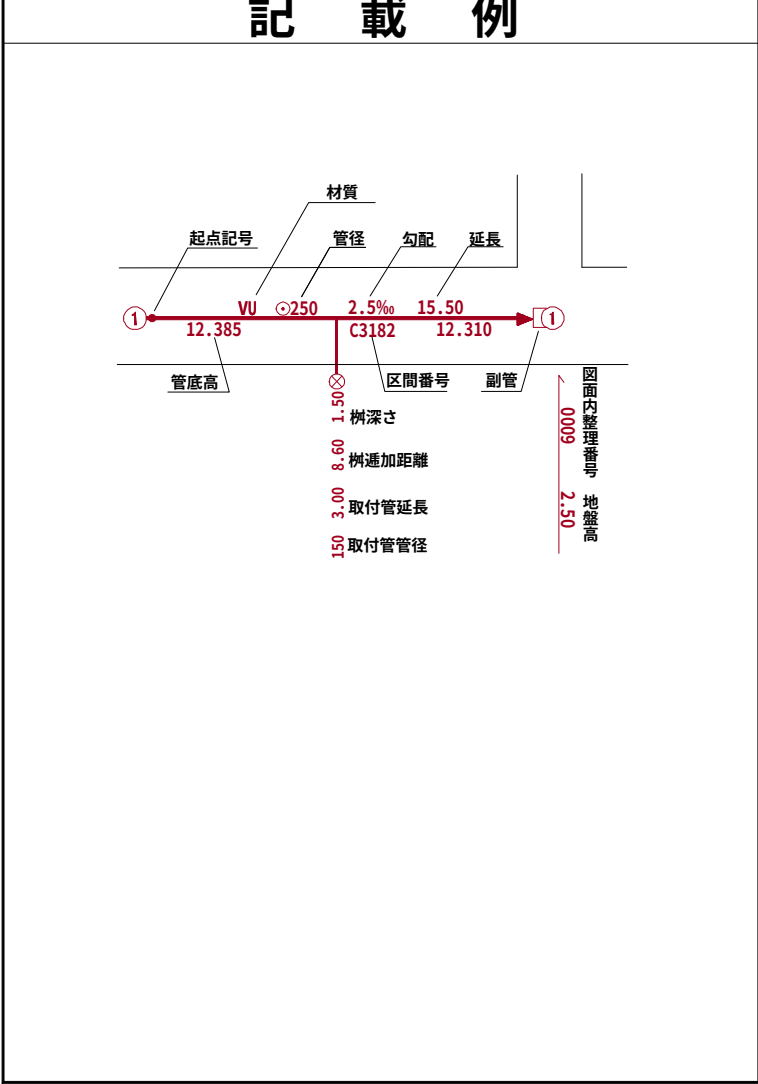


小美玉市

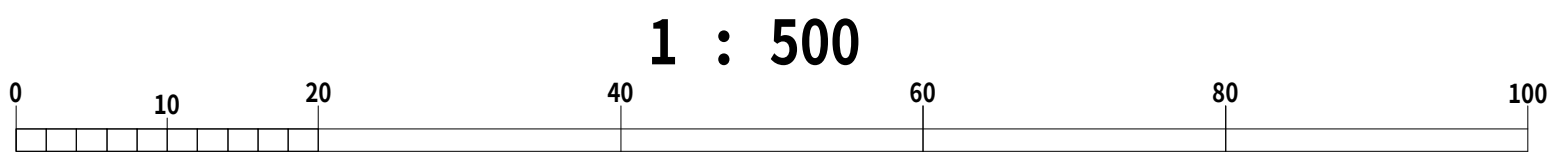

令和七年三月作成

国際航業株式会社調製

		32-00
31-18	31-19	32-10
31-28	31-29	

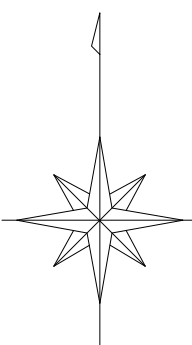

凡 例

人	孔
0号マンホール(円形φ75)	①
1号マンホール(円形φ90)	②
2号マンホール(円形φ120)	③
3号マンホール(円形φ150)	④
4号マンホール(円形φ180)	⑤
5号マンホール(210×120)	⑥
6号マンホール(260×120)	⑦
特殊マンホール	⑧
特 1号マンホール(60×90)	⑨
特 2号マンホール(120×120)	⑩
特 3号マンホール(140×120)	⑪
特 4号マンホール(180×120)	⑫
特 5号マンホール(φ150)	⑬
特 6号マンホール(φ180)	⑭
特 7号マンホール(210×210)	⑮
楕円マンホール	⑯
矩形マンホール	⑰
小口径マンホール	●
マンシホール	○
ポンプ付マンホール	⑱
吐 口	↑
仮想マンホール	+
管止め	+
流域下水道マンホール	⑲

樹

20cm樹	—●—
30cm樹	—●—
0号マンホール樹	—○—
雨水樹	—●—
取付管のみ	—●—
管止め及び小口径樹	—●—

管 渠


幹線	—
枝線	—
幹線 (圧送)	—
枝線 (圧送)	—
幹線 雨水)	—

記 載 例

令和七年三月作成


国際航業株式会社調製

小美玉市

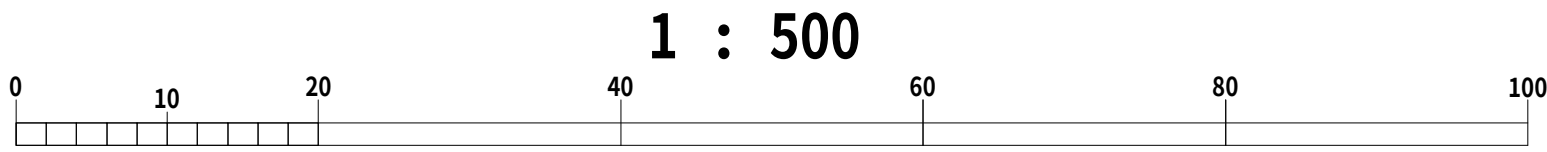




30-19		31-11
30-29	31-20	31-21
30-39	31-30	31-31

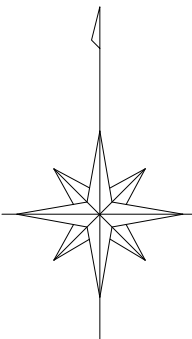


凡 例	
人	孔
0号マンホール(円形φ75)	①
1号マンホール(円形φ90)	②
2号マンホール(円形φ120)	③
3号マンホール(円形φ150)	④
4号マンホール(円形φ180)	⑤
5号マンホール(210×120)	⑥
6号マンホール(260×120)	⑦
特殊マンホール	⑧
特 1号マンホール(60×90)	⑨
特 2号マンホール(120×120)	⑩
特 3号マンホール(140×120)	⑪
特 4号マンホール(180×120)	⑫
特 5号マンホール(φ150)	⑬
特 6号マンホール(φ180)	⑭
特 7号マンホール(210×210)	⑮
楕円マンホール	⑯
矩形マンホール	⑰
小口径マンホール	●
マンホール	○
ポンプ付マンホール	⊕
吐 口	↑
仮想マンホール	*
管止め	
流域下水道マンホール	⊙
樹	
20cm樹	—●—
30cm樹	—●—
0号マンホール樹	—○—
雨水樹	—●—
取付管のみ	—○—
管止め及び小口径樹	—●—
管 渠	
幹線	—
枝線	—
幹線 (圧送)	—
枝線 (圧送)	—
幹線 雨水	—

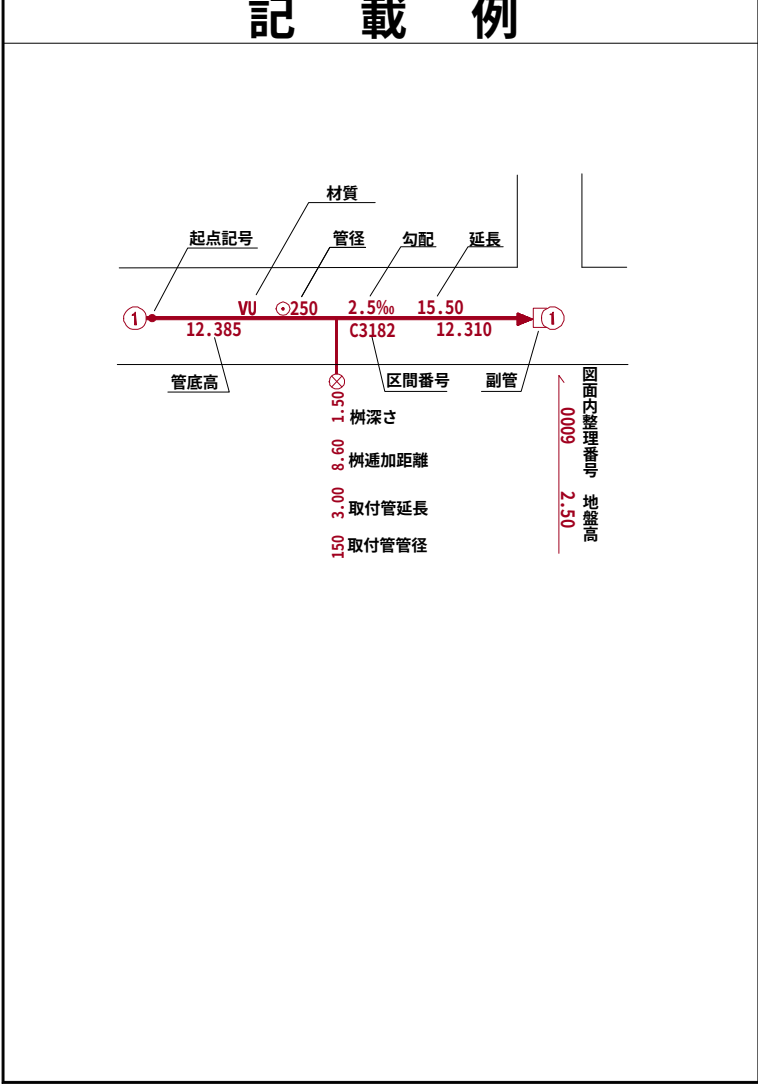


小美玉市




	31-11	
31-20	31-21	
31-30	31-31	

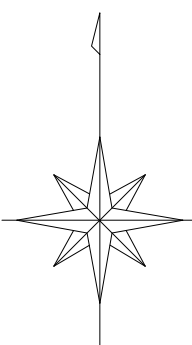


凡 例	
人	孔
0号マンホール(円形φ75)	①
1号マンホール(円形φ90)	②
2号マンホール(円形φ120)	③
3号マンホール(円形φ150)	④
4号マンホール(円形φ180)	⑤
5号マンホール(210×120)	⑥
6号マンホール(260×120)	⑦
特殊マンホール	⑧
特 1号マンホール(60×90)	⑨
特 2号マンホール(120×120)	⑩
特 3号マンホール(140×120)	⑪
特 4号マンホール(180×120)	⑫
特 5号マンホール(φ150)	⑬
特 6号マンホール(φ180)	⑭
特 7号マンホール(210×210)	⑮
楕円マンホール	⑯
矩形マンホール	⑰
小口径マンホール	⑱
マンホール	⑲
ポンプ付マンホール	⑳
吐 口	㉑
仮想マンホール	㉒
管止め	㉓
流域下水道マンホール	㉔
樹	
20cm樹	㉕
30cm樹	㉖
0号マンホール樹	㉗
雨水樹	㉘
取付管のみ	㉙
管止め及び小口径樹	㉚
管 渠	
幹線	㉛
枝線	㉜
幹線 圧送)	㉝
枝線 圧送)	㉞
幹線 雨水)	㉟

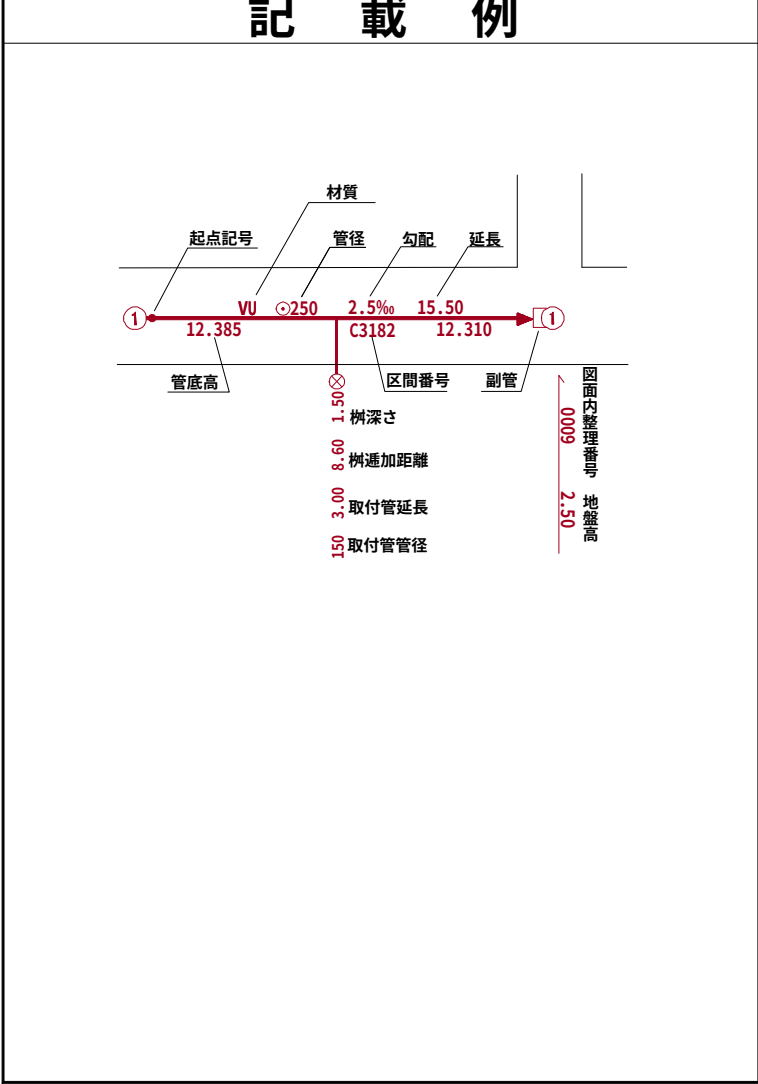


小美玉市

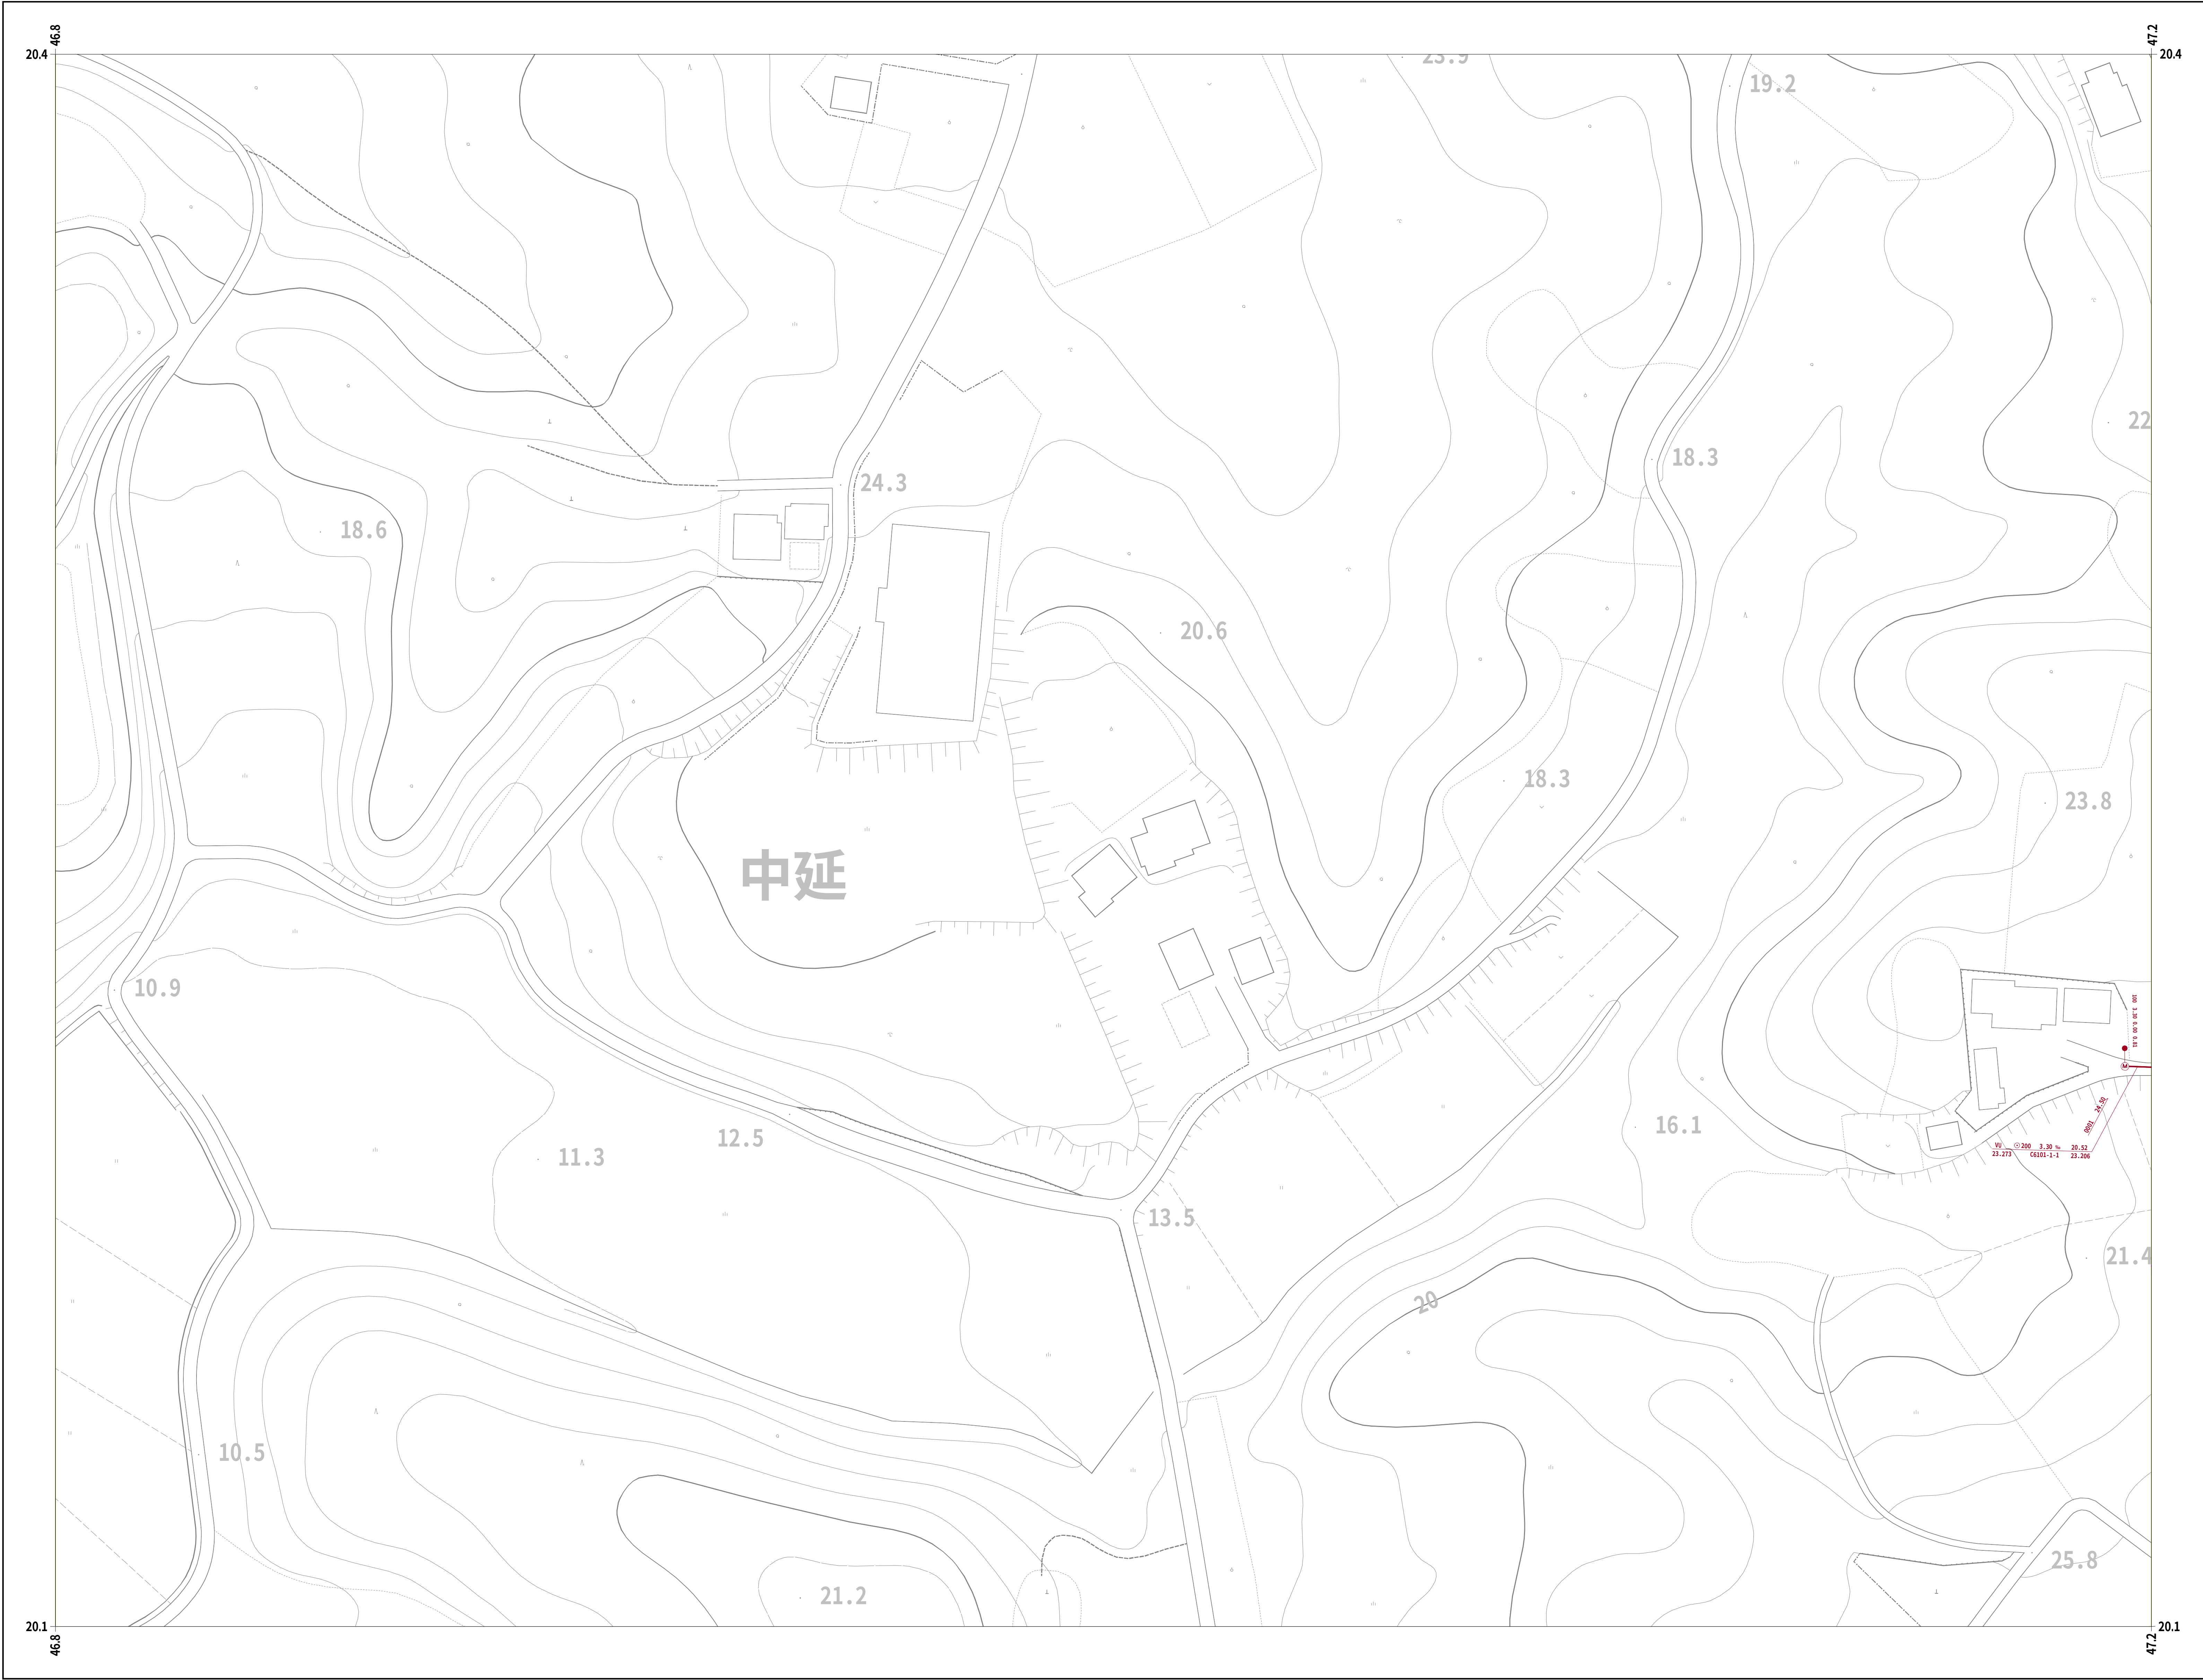


	31-17	31-18
	31-27	31-28
	31-37	31-38

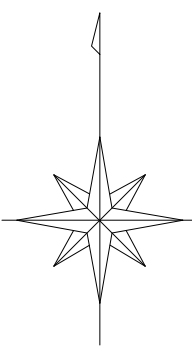


凡 例	
人	孔
0号マンホール(円形φ75)	①
1号マンホール(円形φ90)	②
2号マンホール(円形φ120)	③
3号マンホール(円形φ150)	④
4号マンホール(円形φ180)	⑤
5号マンホール(210×120)	⑥
6号マンホール(260×120)	⑦
特殊マンホール	⑧
特 1号マンホール(60×90)	⑨
特 2号マンホール(120×120)	⑩
特 3号マンホール(140×120)	⑪
特 4号マンホール(180×120)	⑫
特 5号マンホール(φ150)	⑬
特 6号マンホール(φ180)	⑭
特 7号マンホール(210×210)	⑮
楕円マンホール	⑯
矩形マンホール	⑰
小口径マンホール	●
マンシンホール	○
ポンプ付マンホール	⊕
吐 口	↑
仮想マンホール	×
管止め	
流域下水道マンホール	①
樹	
20cm樹	—●—
30cm樹	—●—
0号マンホール樹	—○—
雨水樹	—●—
取付管のみ	—●—
管止め及び小口径樹	—●—
管 渠	
幹線	—
枝線	—
幹線 (圧送)	—
枝線 (圧送)	—
幹線 雨水)	—

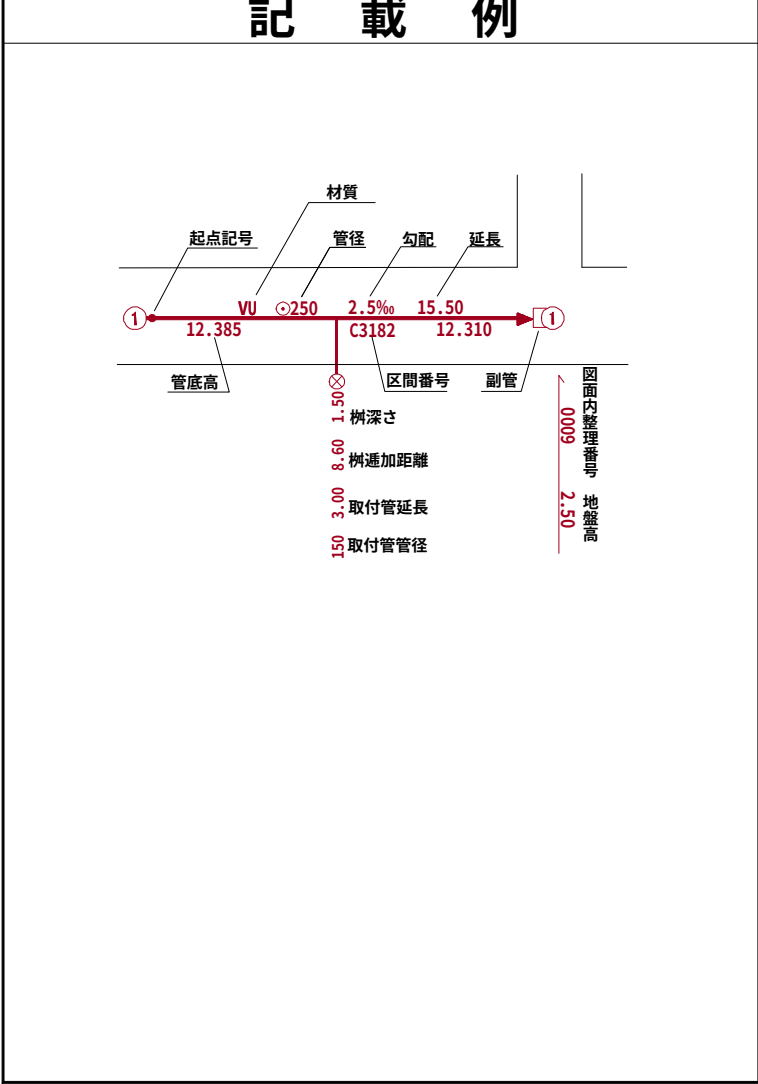

小美玉市

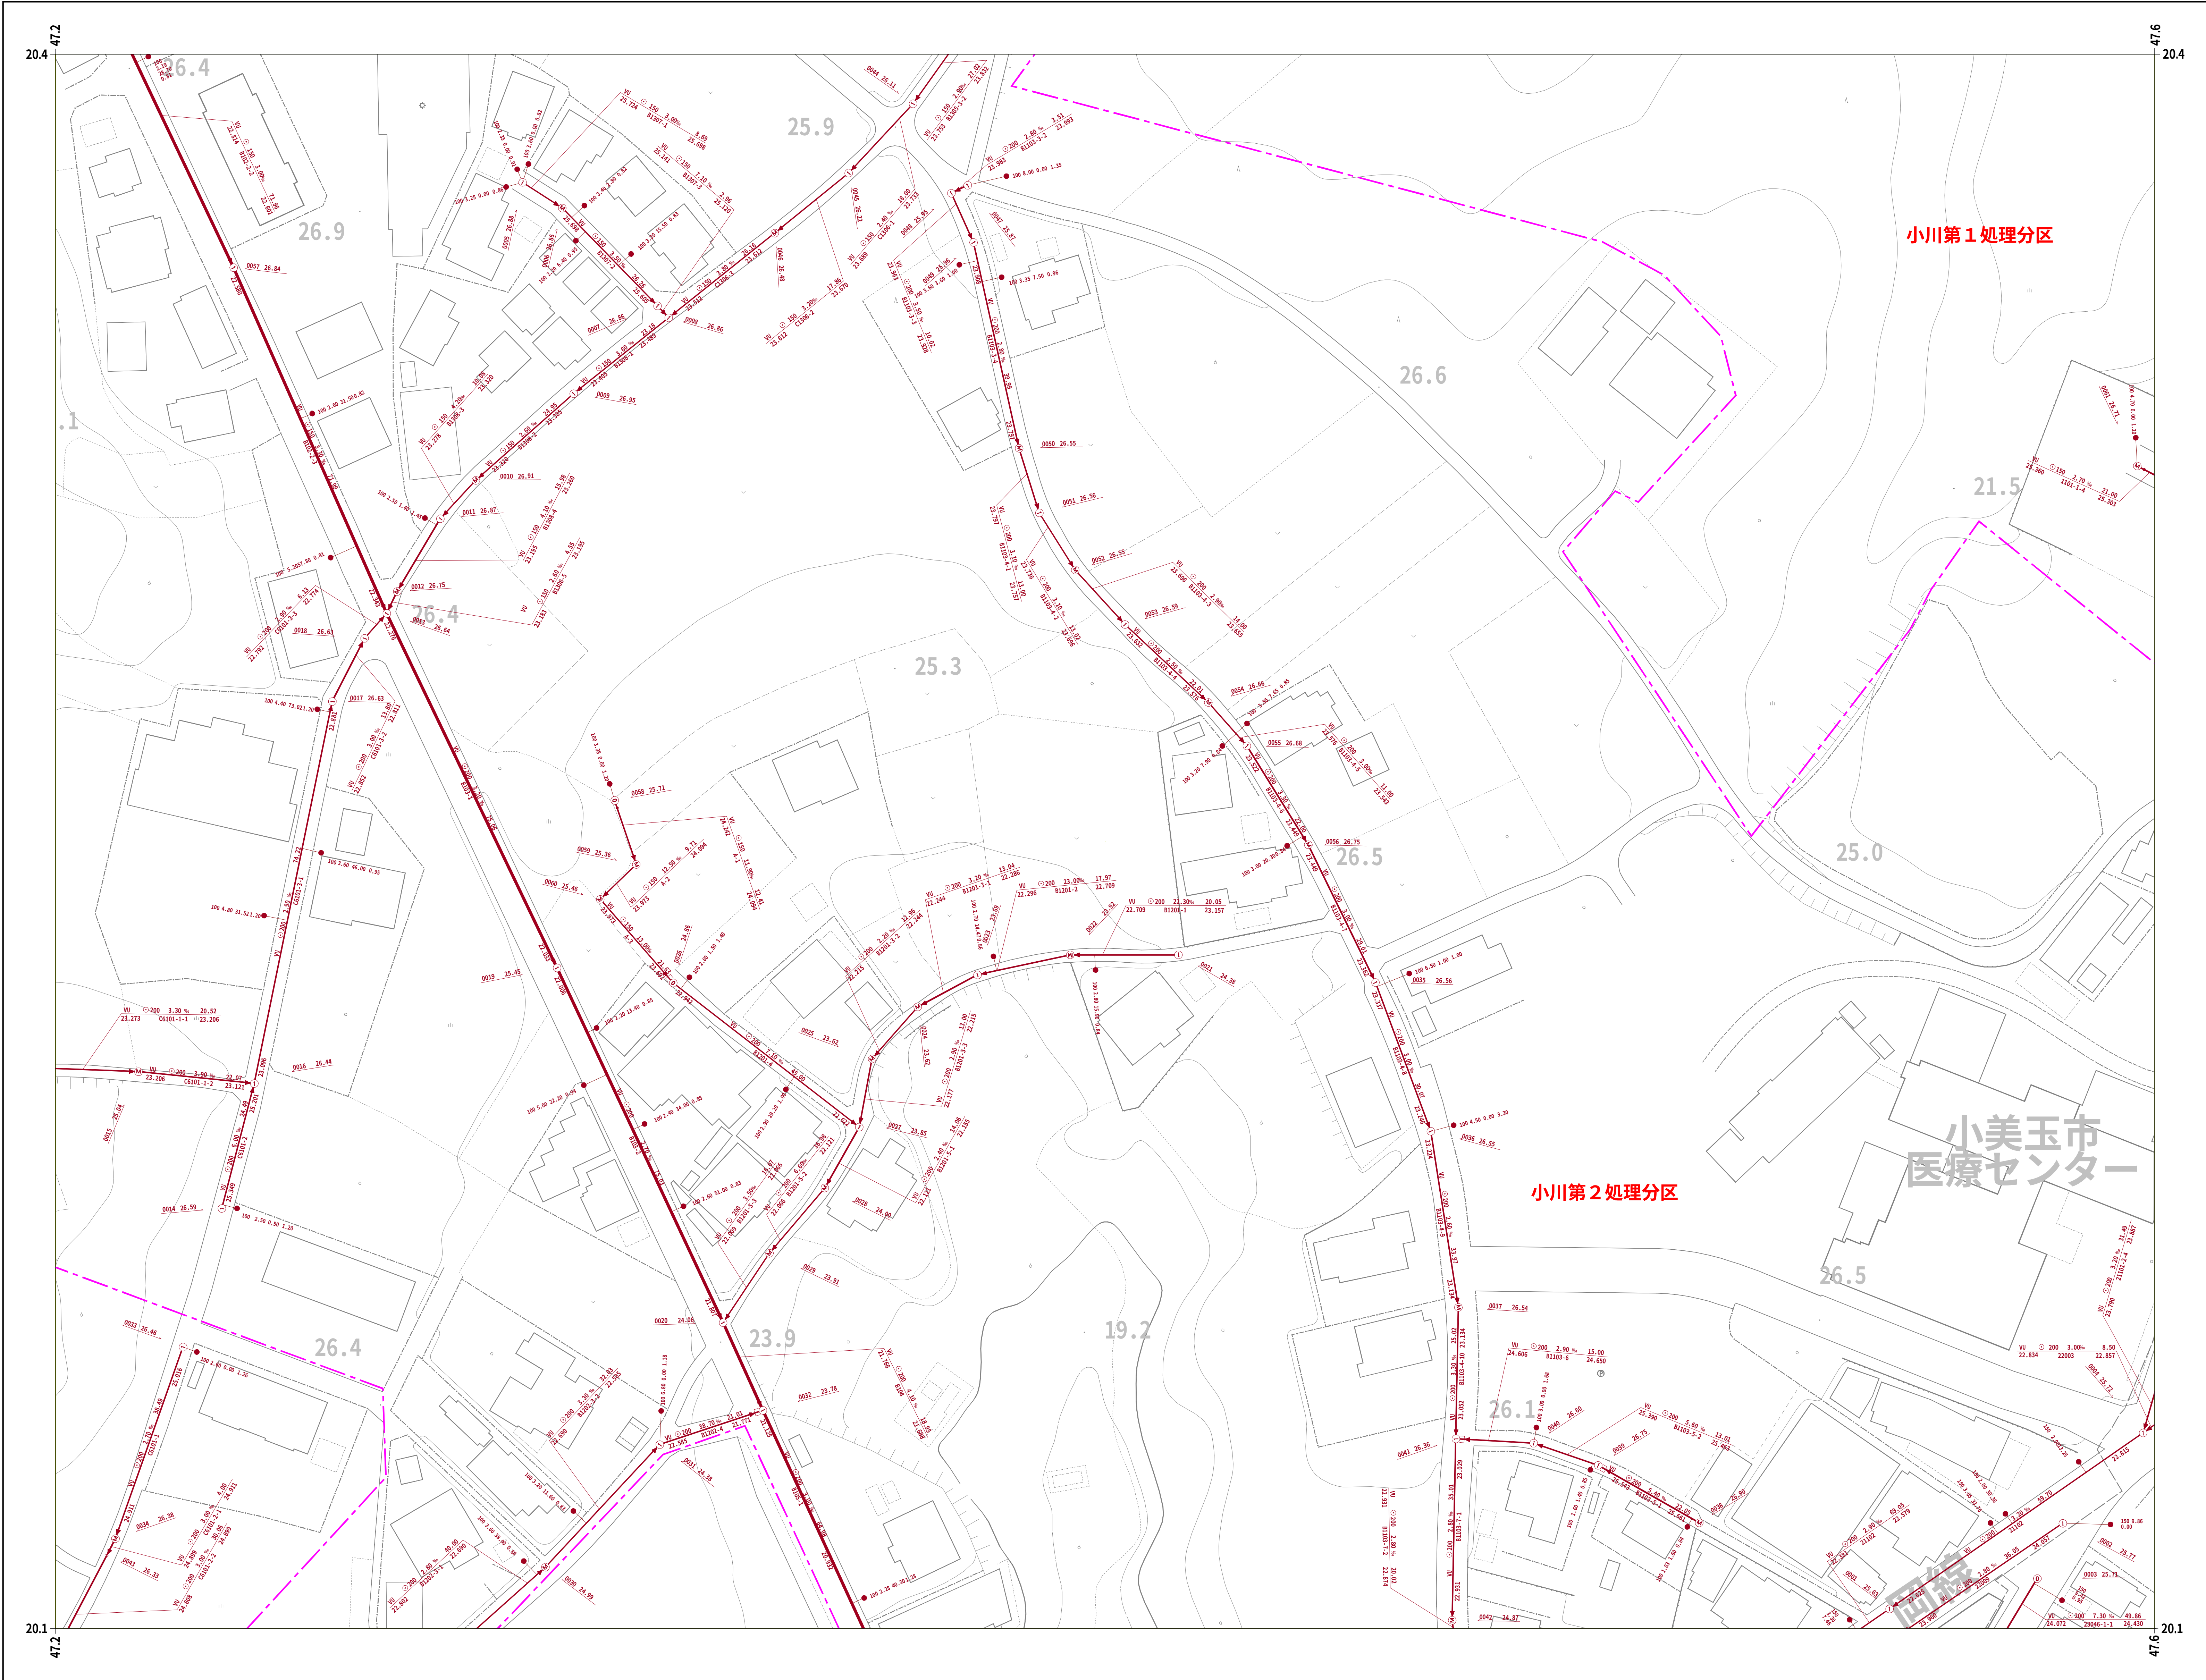

31-17	31-18	31-19
31-27	31-28	31-29
31-37	31-38	31-39

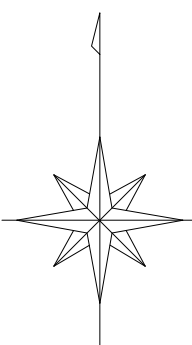

凡 例

人 孔

0号マンホール(円形φ75)

1号マンホール(円形φ90)

2号マンホール(円形φ120)

3号マンホール(円形φ150)

4号マンホール(円形φ180)

5号マンホール(210×120)

6号マンホール(260×120)

特殊マンホール

特 1号マンホール(60×90)

特 2号マンホール(120×120)

特 3号マンホール(140×120)

特 4号マンホール(180×120)

特 5号マンホール(φ150)

特 6号マンホール(φ180)

特 7号マンホール(210×210)

楕円マンホール

矩形マンホール

小口径マンホール

マンホール

ポンプ付マンホール

吐 口

仮想マンホール

管止め

流域下水道マンホール

樹

20cm樹

30cm樹

0号マンホール樹

雨水樹

取付管のみ

管止め及び小口径樹

管 渠

幹線

枝線

幹線 (圧送)

枝線 (圧送)

幹線 雨水)


記 載 例

小美玉市


令和七年三月作成

国際航業株式会社調製

小美玉市公共下水道台帳施設平面図

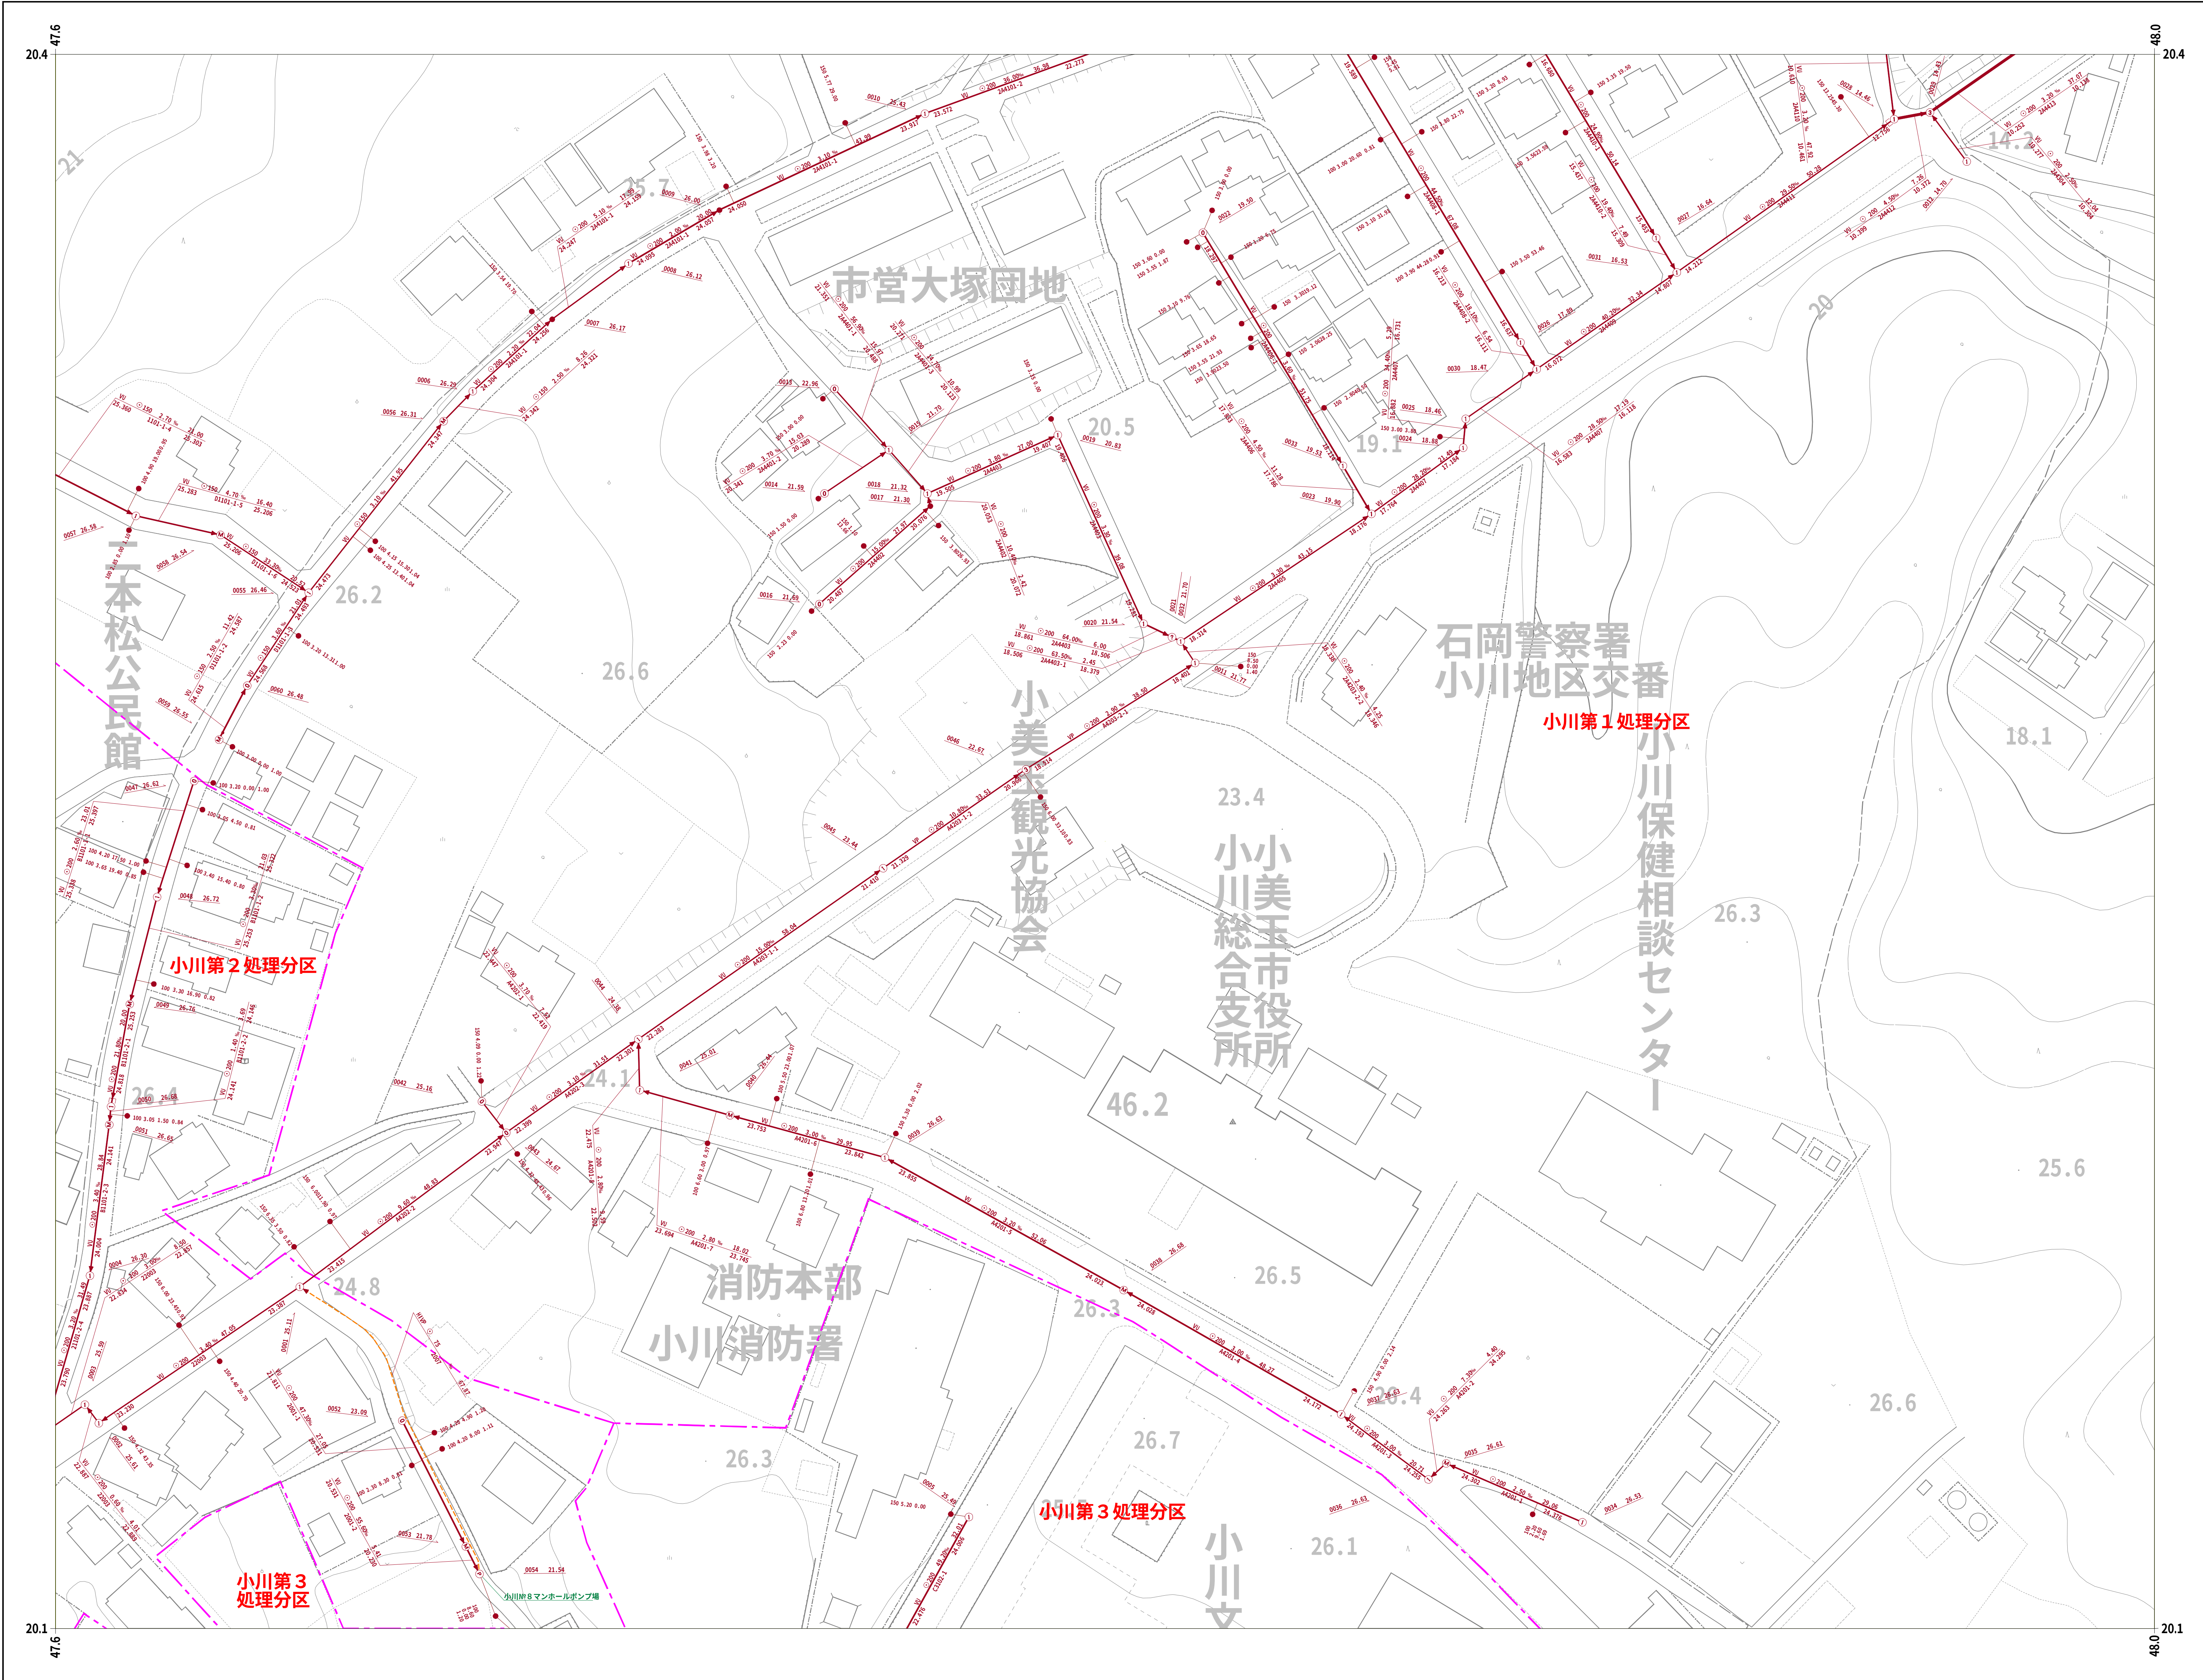

31-18	31-19	32-10
31-28	31-29	
31-38	31-39	32-30

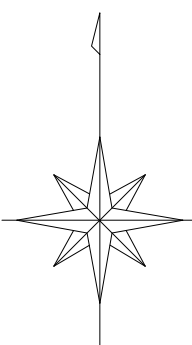

凡 例

人 孔

0号マンホール(円形φ75)

1号マンホール(円形φ90)

2号マンホール(円形φ120)

3号マンホール(円形φ150)

4号マンホール(円形φ180)

5号マンホール(210×120)

6号マンホール(260×120)

特殊マンホール

特1号マンホール(60×90)

特2号マンホール(120×120)

特3号マンホール(140×120)

特4号マンホール(180×120)

特5号マンホール(φ150)

特6号マンホール(φ180)

特7号マンホール(210×210)

楕円マンホール

矩形マンホール

小口径マンホール

マンホール

ポンプ付マンホール

吐 口

仮想マンホール

管止め

流域下水道マンホール

樹

20cm樹

30cm樹

0号マンホール樹

雨水樹

取付管のみ

管止め及び小口径樹

管 渠

幹線

枝線

幹線 (圧送)


枝線 (圧送)

幹線 雨水)


記 載 例

小美玉市


小美玉市公共下水道台帳施設平面図

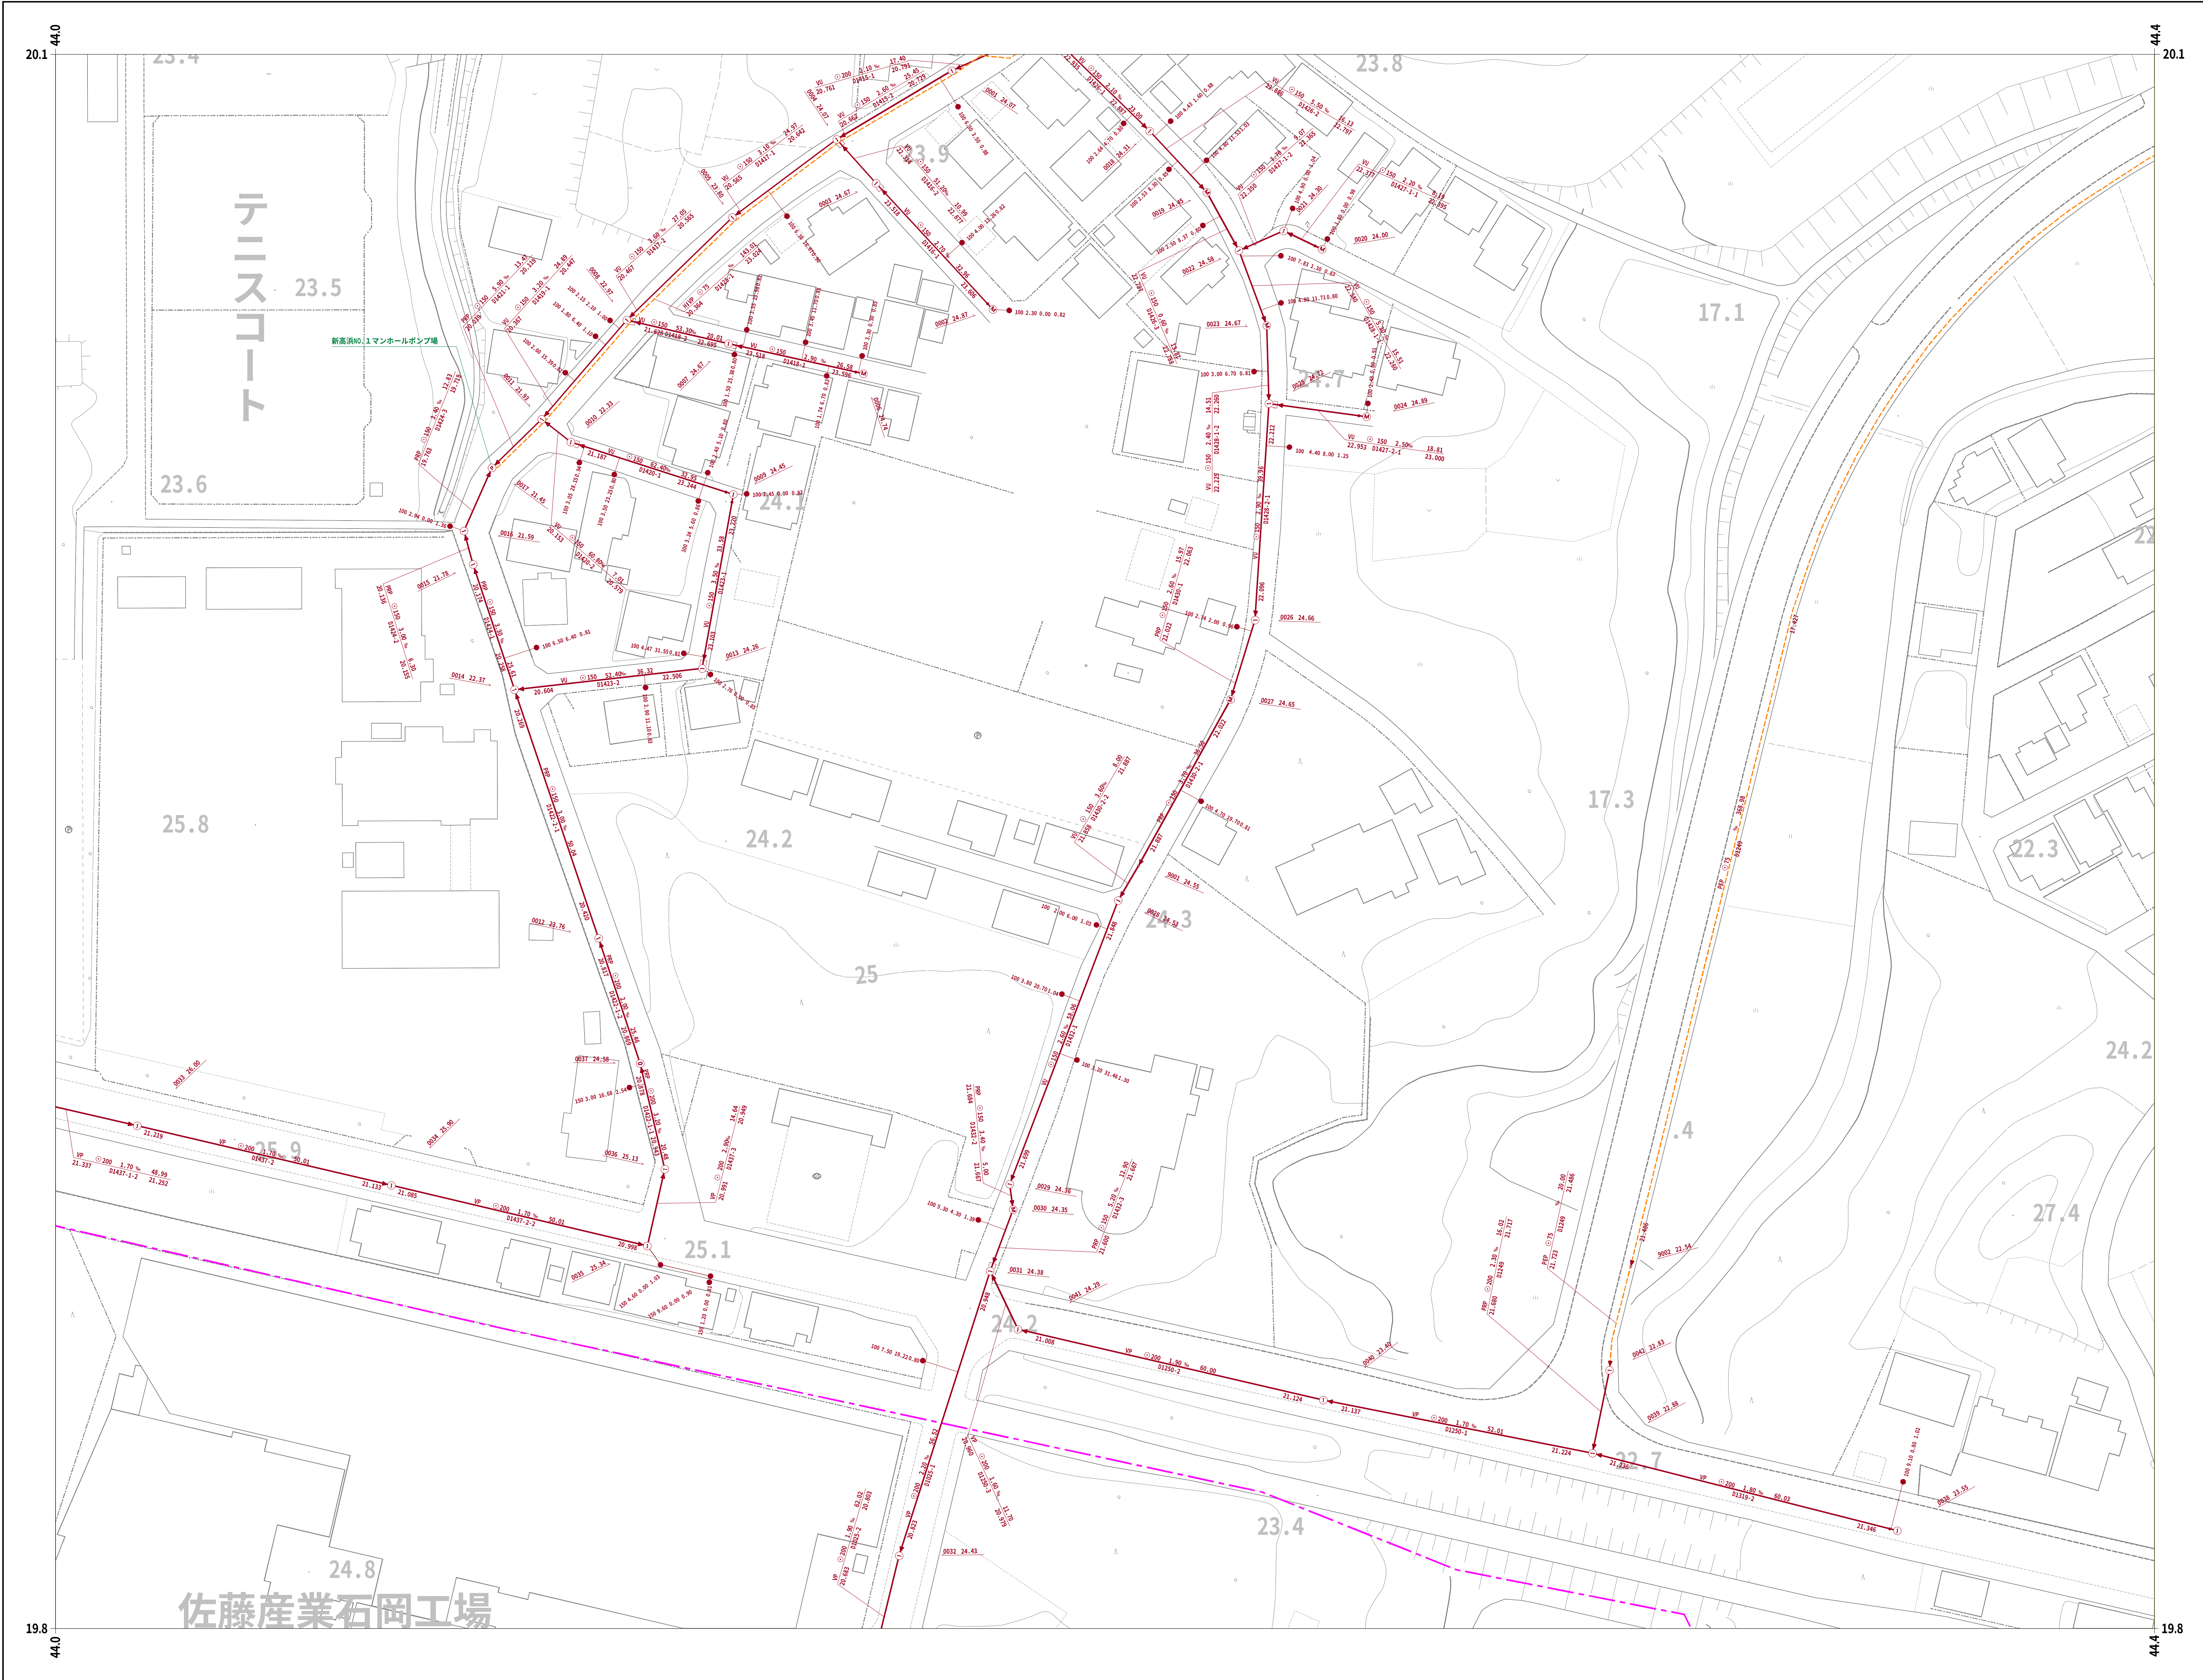

30-29	31-20	31-21
30-39	31-30	31-31
30-49	31-40	31-41

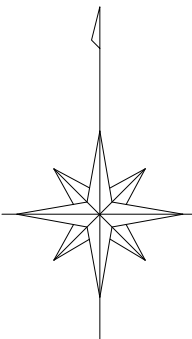


凡 例	
人 孔	
0号マンホール(円形φ75)	①
1号マンホール(円形φ90)	②
2号マンホール(円形φ120)	③
3号マンホール(円形φ150)	④
4号マンホール(円形φ180)	⑤
5号マンホール(210×120)	⑥
6号マンホール(260×120)	⑦
特殊マンホール	⑧
特 1号マンホール(60×90)	⑨
特 2号マンホール(120×120)	⑩
特 3号マンホール(140×120)	⑪
特 4号マンホール(180×120)	⑫
特 5号マンホール(φ150)	⑬
特 6号マンホール(φ180)	⑭
特 7号マンホール(210×210)	⑮
楕円マンホール	⑯
矩形マンホール	⑰
小口径マンホール	⑱
マンシホール	⑲
ポンプ付マンホール	⑳
吐 口	㉑
仮想マンホール	㉒
管止め	㉓
流域下水道マンホール	㉔
樹	
20cm樹	㉕
30cm樹	㉖
0号マンホール樹	㉗
雨水樹	㉘
取付管のみ	㉙
管止め及び小口径樹	㉚
管 渠	
幹線	㉛
枝線	㉜
幹線 (圧送)	㉝
枝線 (圧送)	㉞
幹線 雨水)	㉟

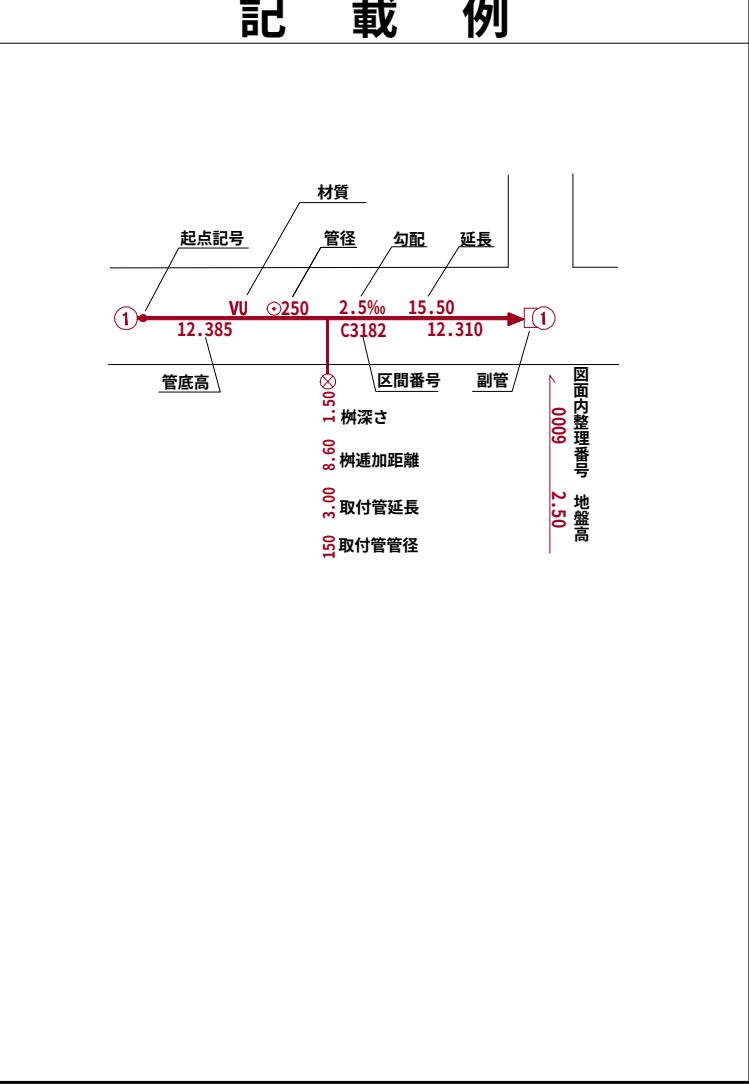


小美玉市

31-31


小美玉市公共下水道台帳施設平面図

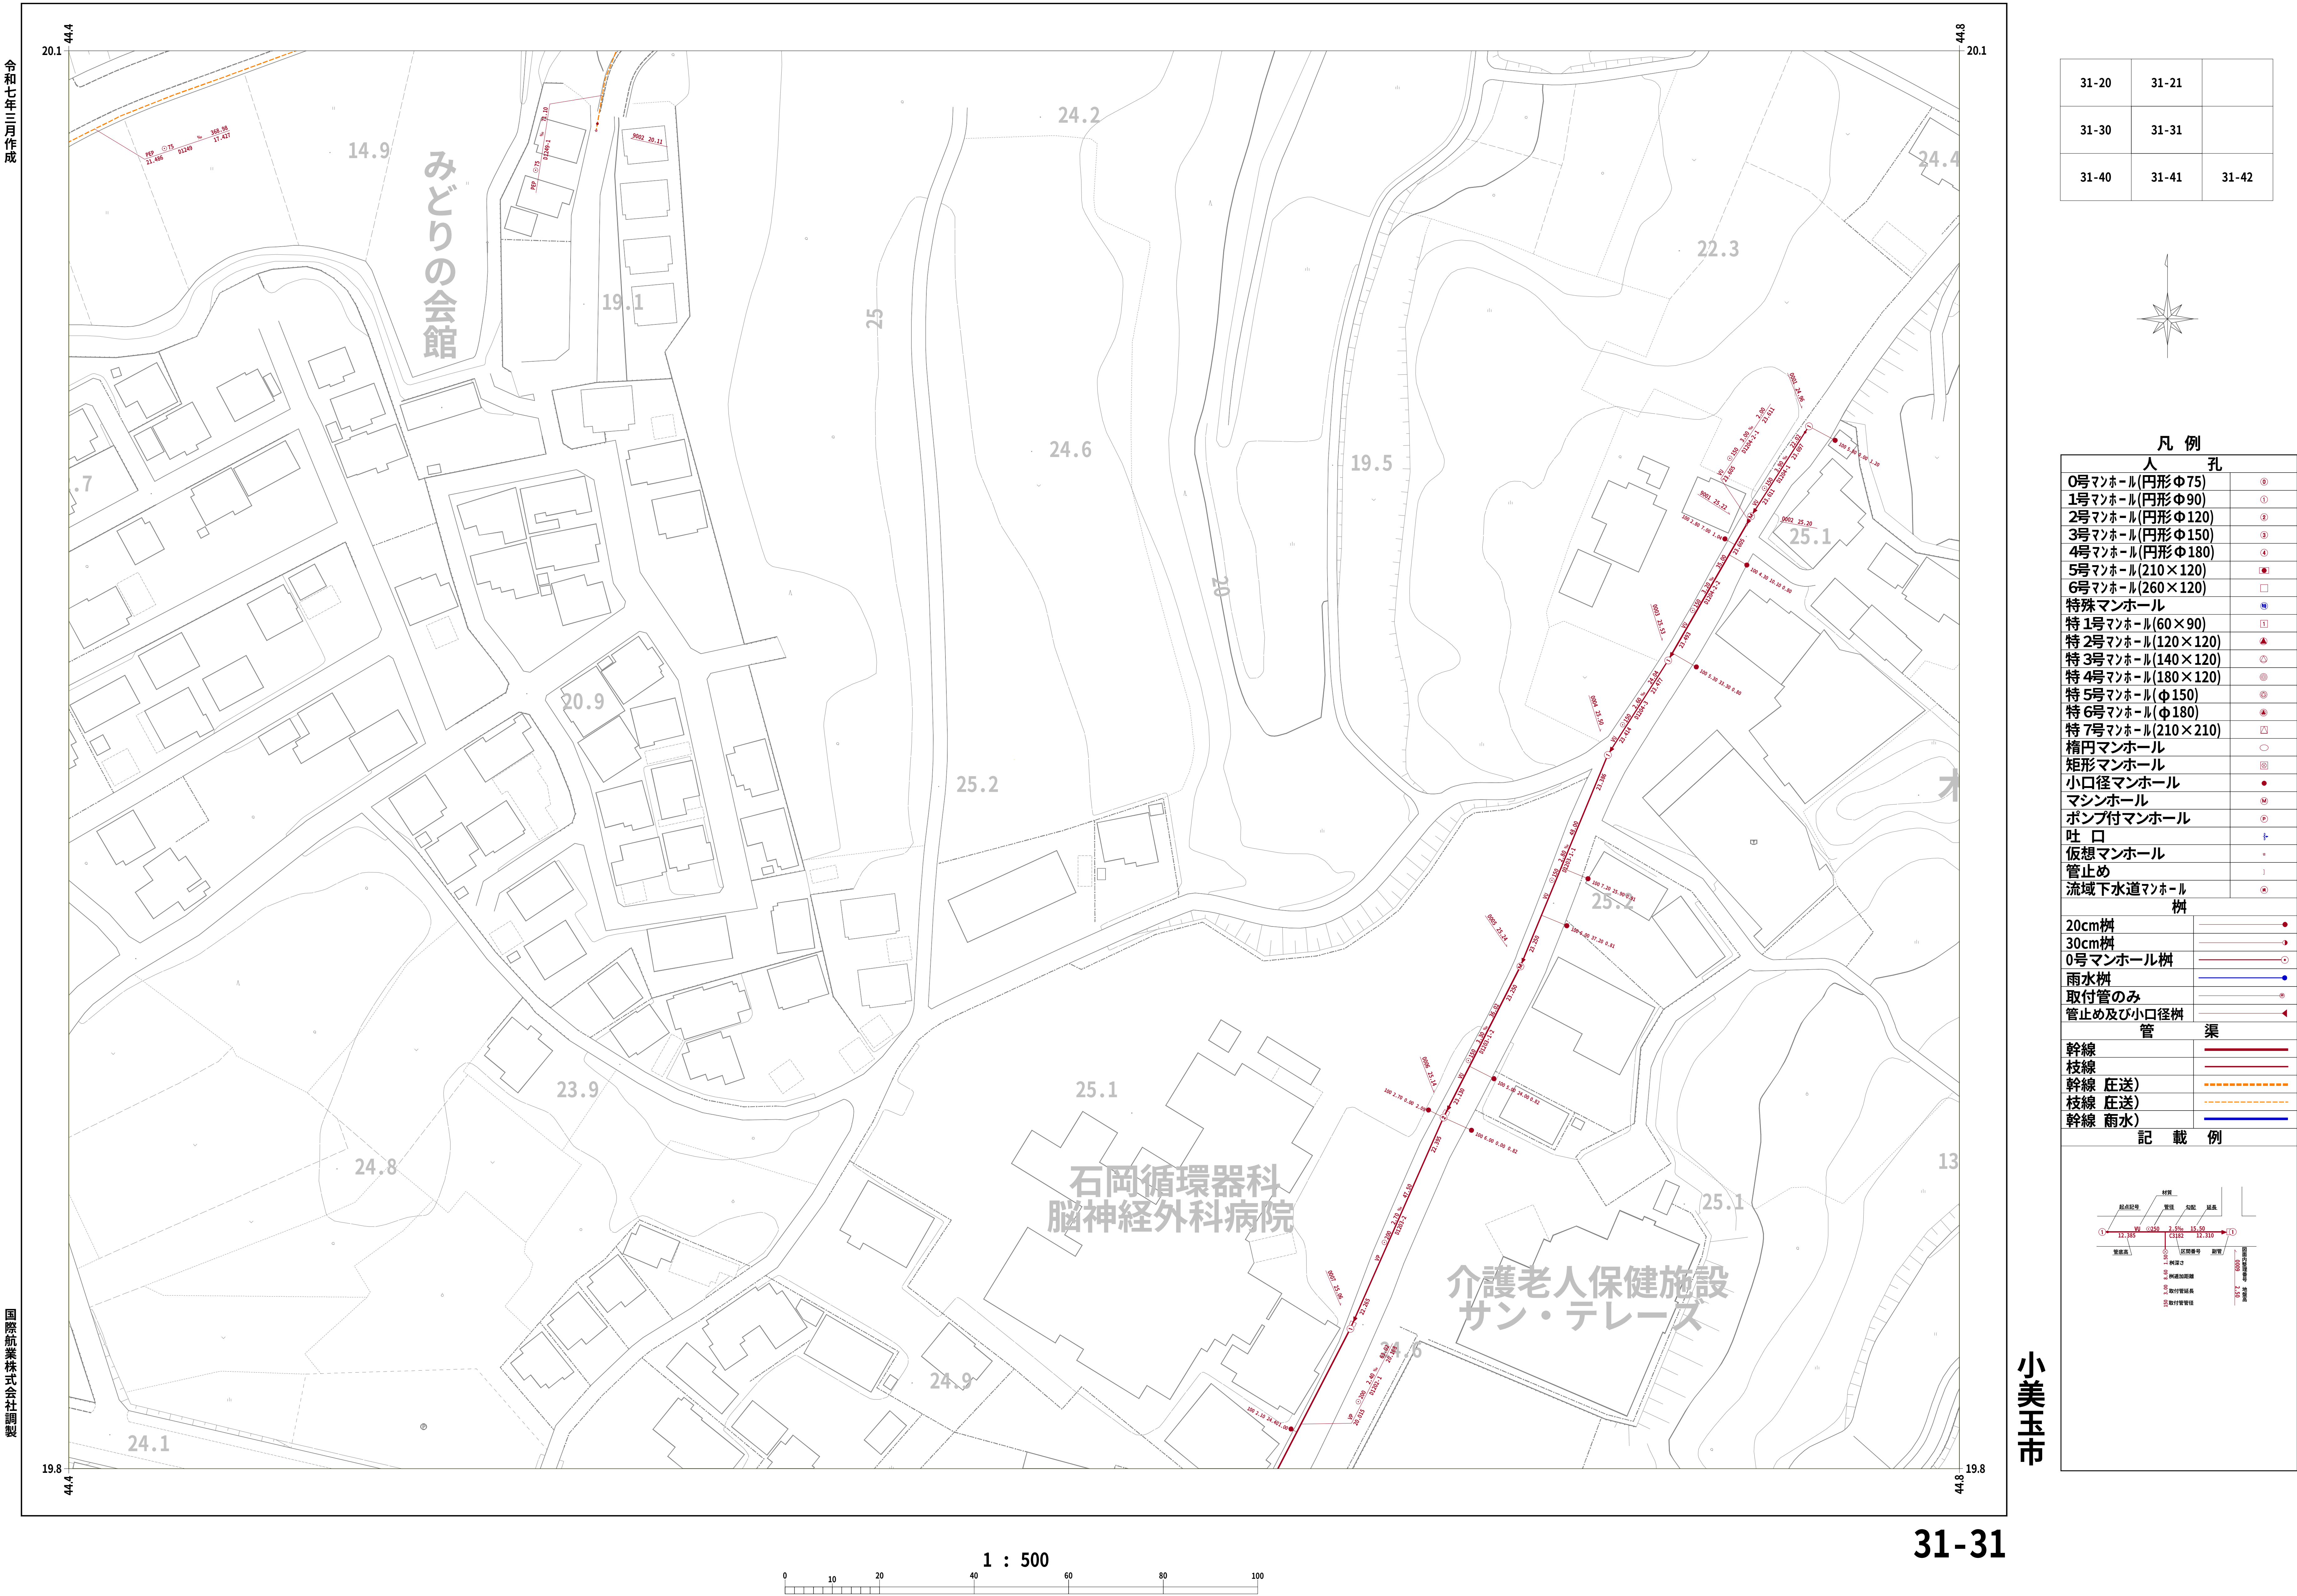


令和七年三月作成

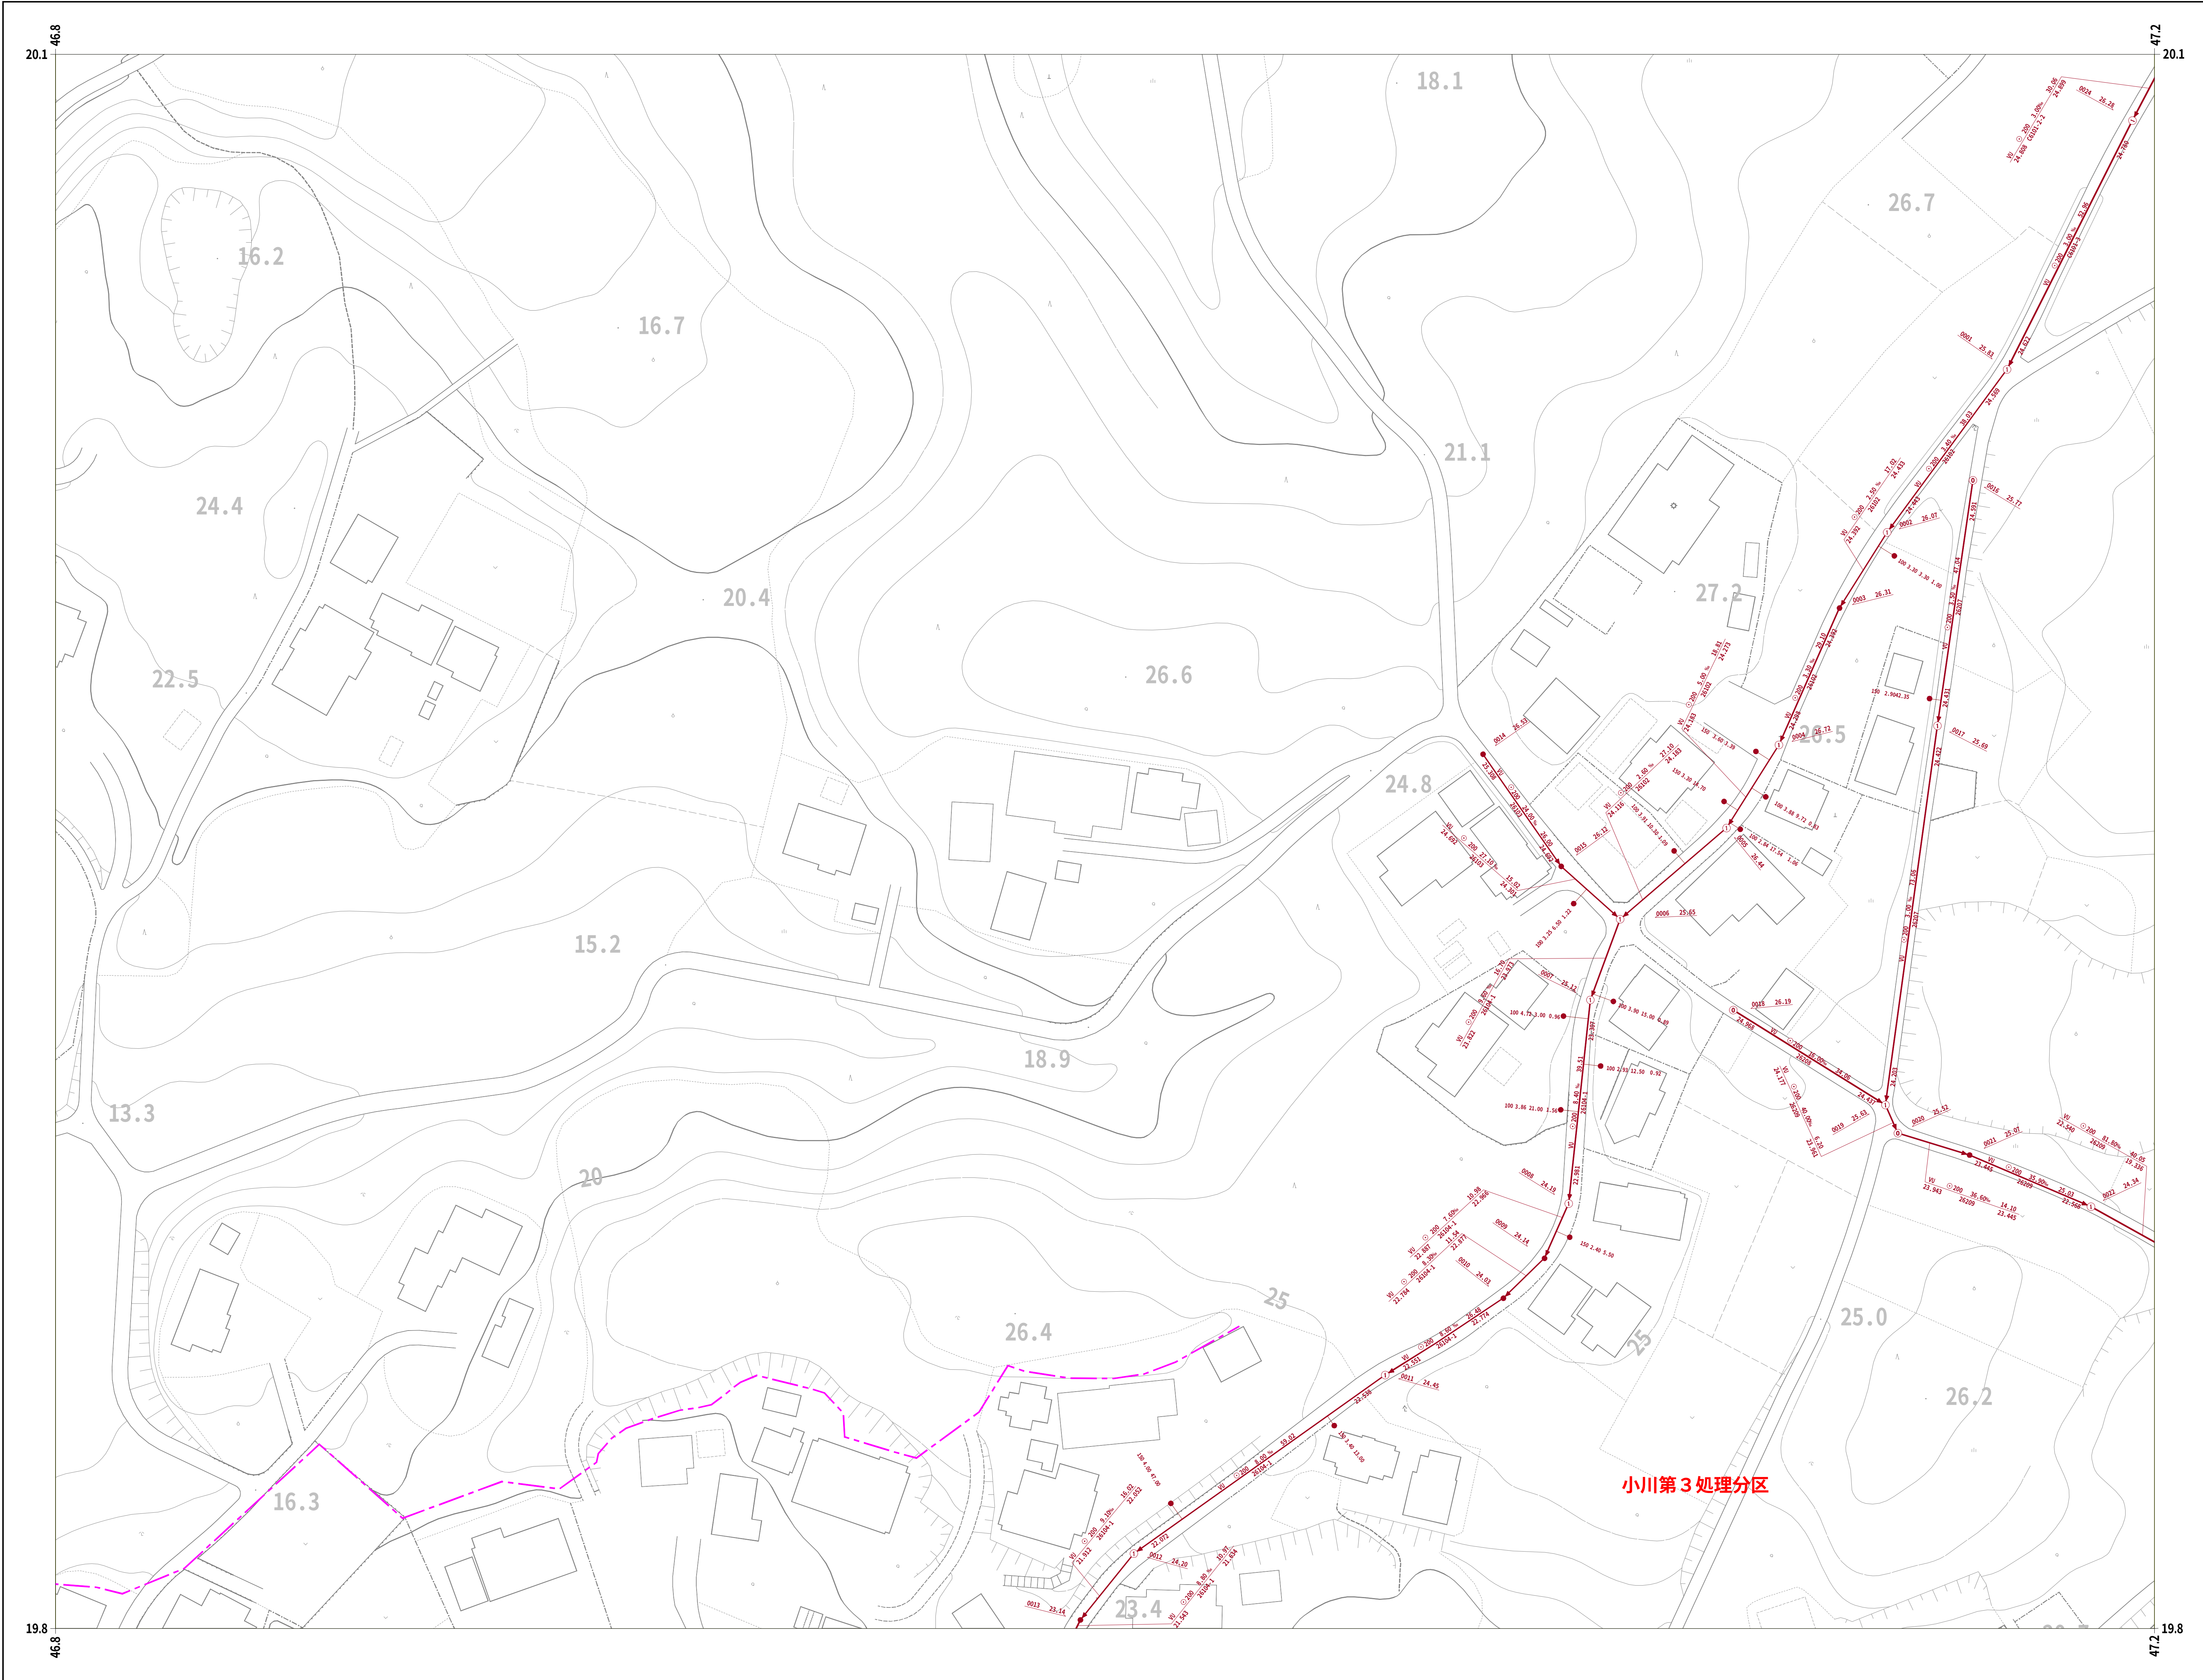


	31-27	31-28
	31-37	31-38
31-46	31-47	31-48

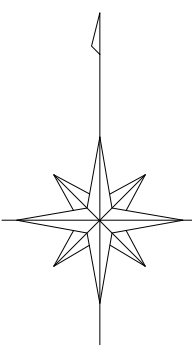

凡 例	
人 孔	
0号マンホール(円形φ75)	①
1号マンホール(円形φ90)	②
2号マンホール(円形φ120)	③
3号マンホール(円形φ150)	④
4号マンホール(円形φ180)	⑤
5号マンホール(210×120)	⑥
6号マンホール(260×120)	⑦
特殊マンホール	⑧
特 1号マンホール(60×90)	⑨
特 2号マンホール(120×120)	⑩
特 3号マンホール(140×120)	⑪
特 4号マンホール(180×120)	⑫
特 5号マンホール(φ150)	⑬
特 6号マンホール(φ180)	⑭
特 7号マンホール(210×210)	⑮
楕円マンホール	⑯
矩形マンホール	⑰
小口径マンホール	●
マンホール	○
ポンプ付マンホール	⊕
吐 口	↑
仮想マンホール	×
管止め	
流域下水道マンホール	⊙
樹	
20cm樹	—●—
30cm樹	—●—
0号マンホール樹	—○—
雨水樹	—●—
取付管のみ	—○—
管止め及び小口径樹	—●—
管 渠	
幹線	—
枝線	—
幹線 (圧送)	—
枝線 (圧送)	—
幹線 雨水)	—

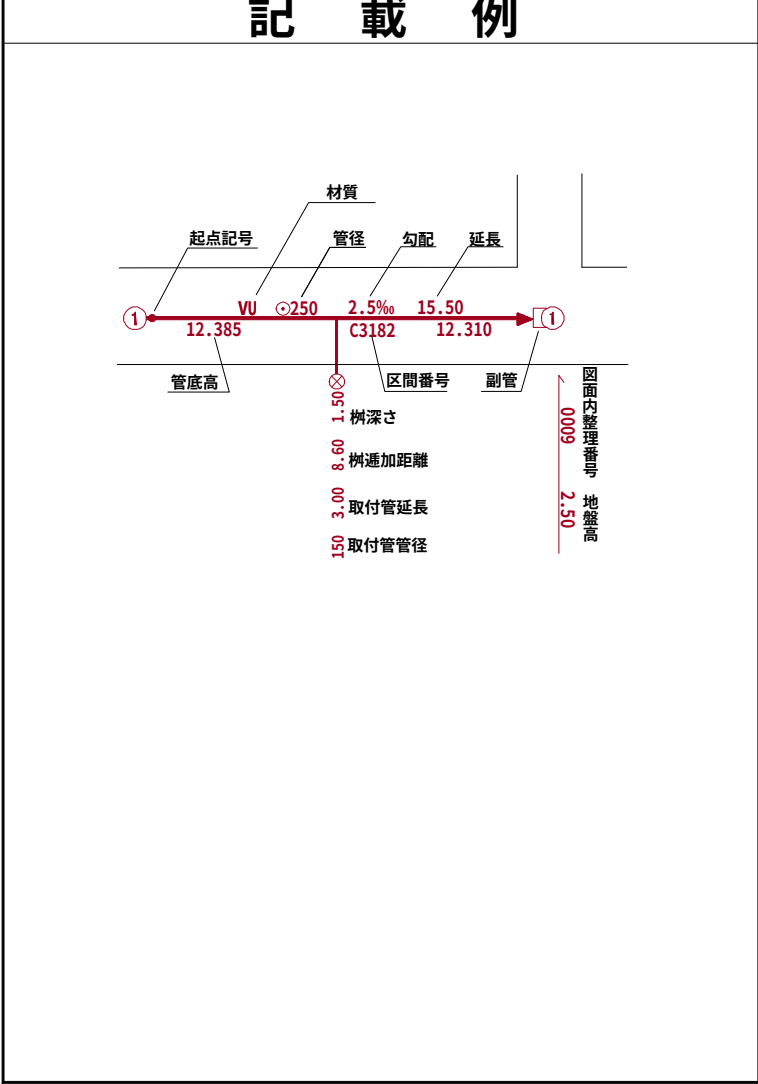


小美玉市

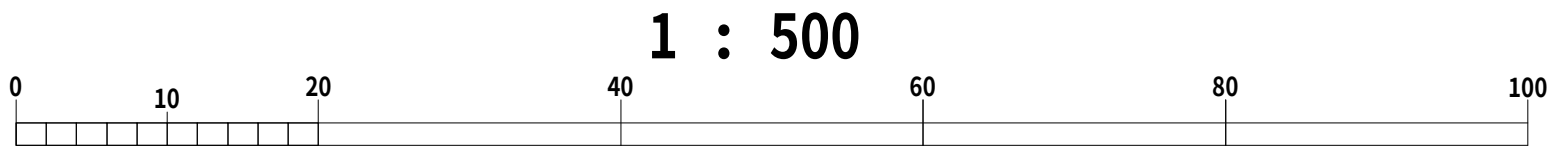


国際航業株式会社調製

令和七年三月作成

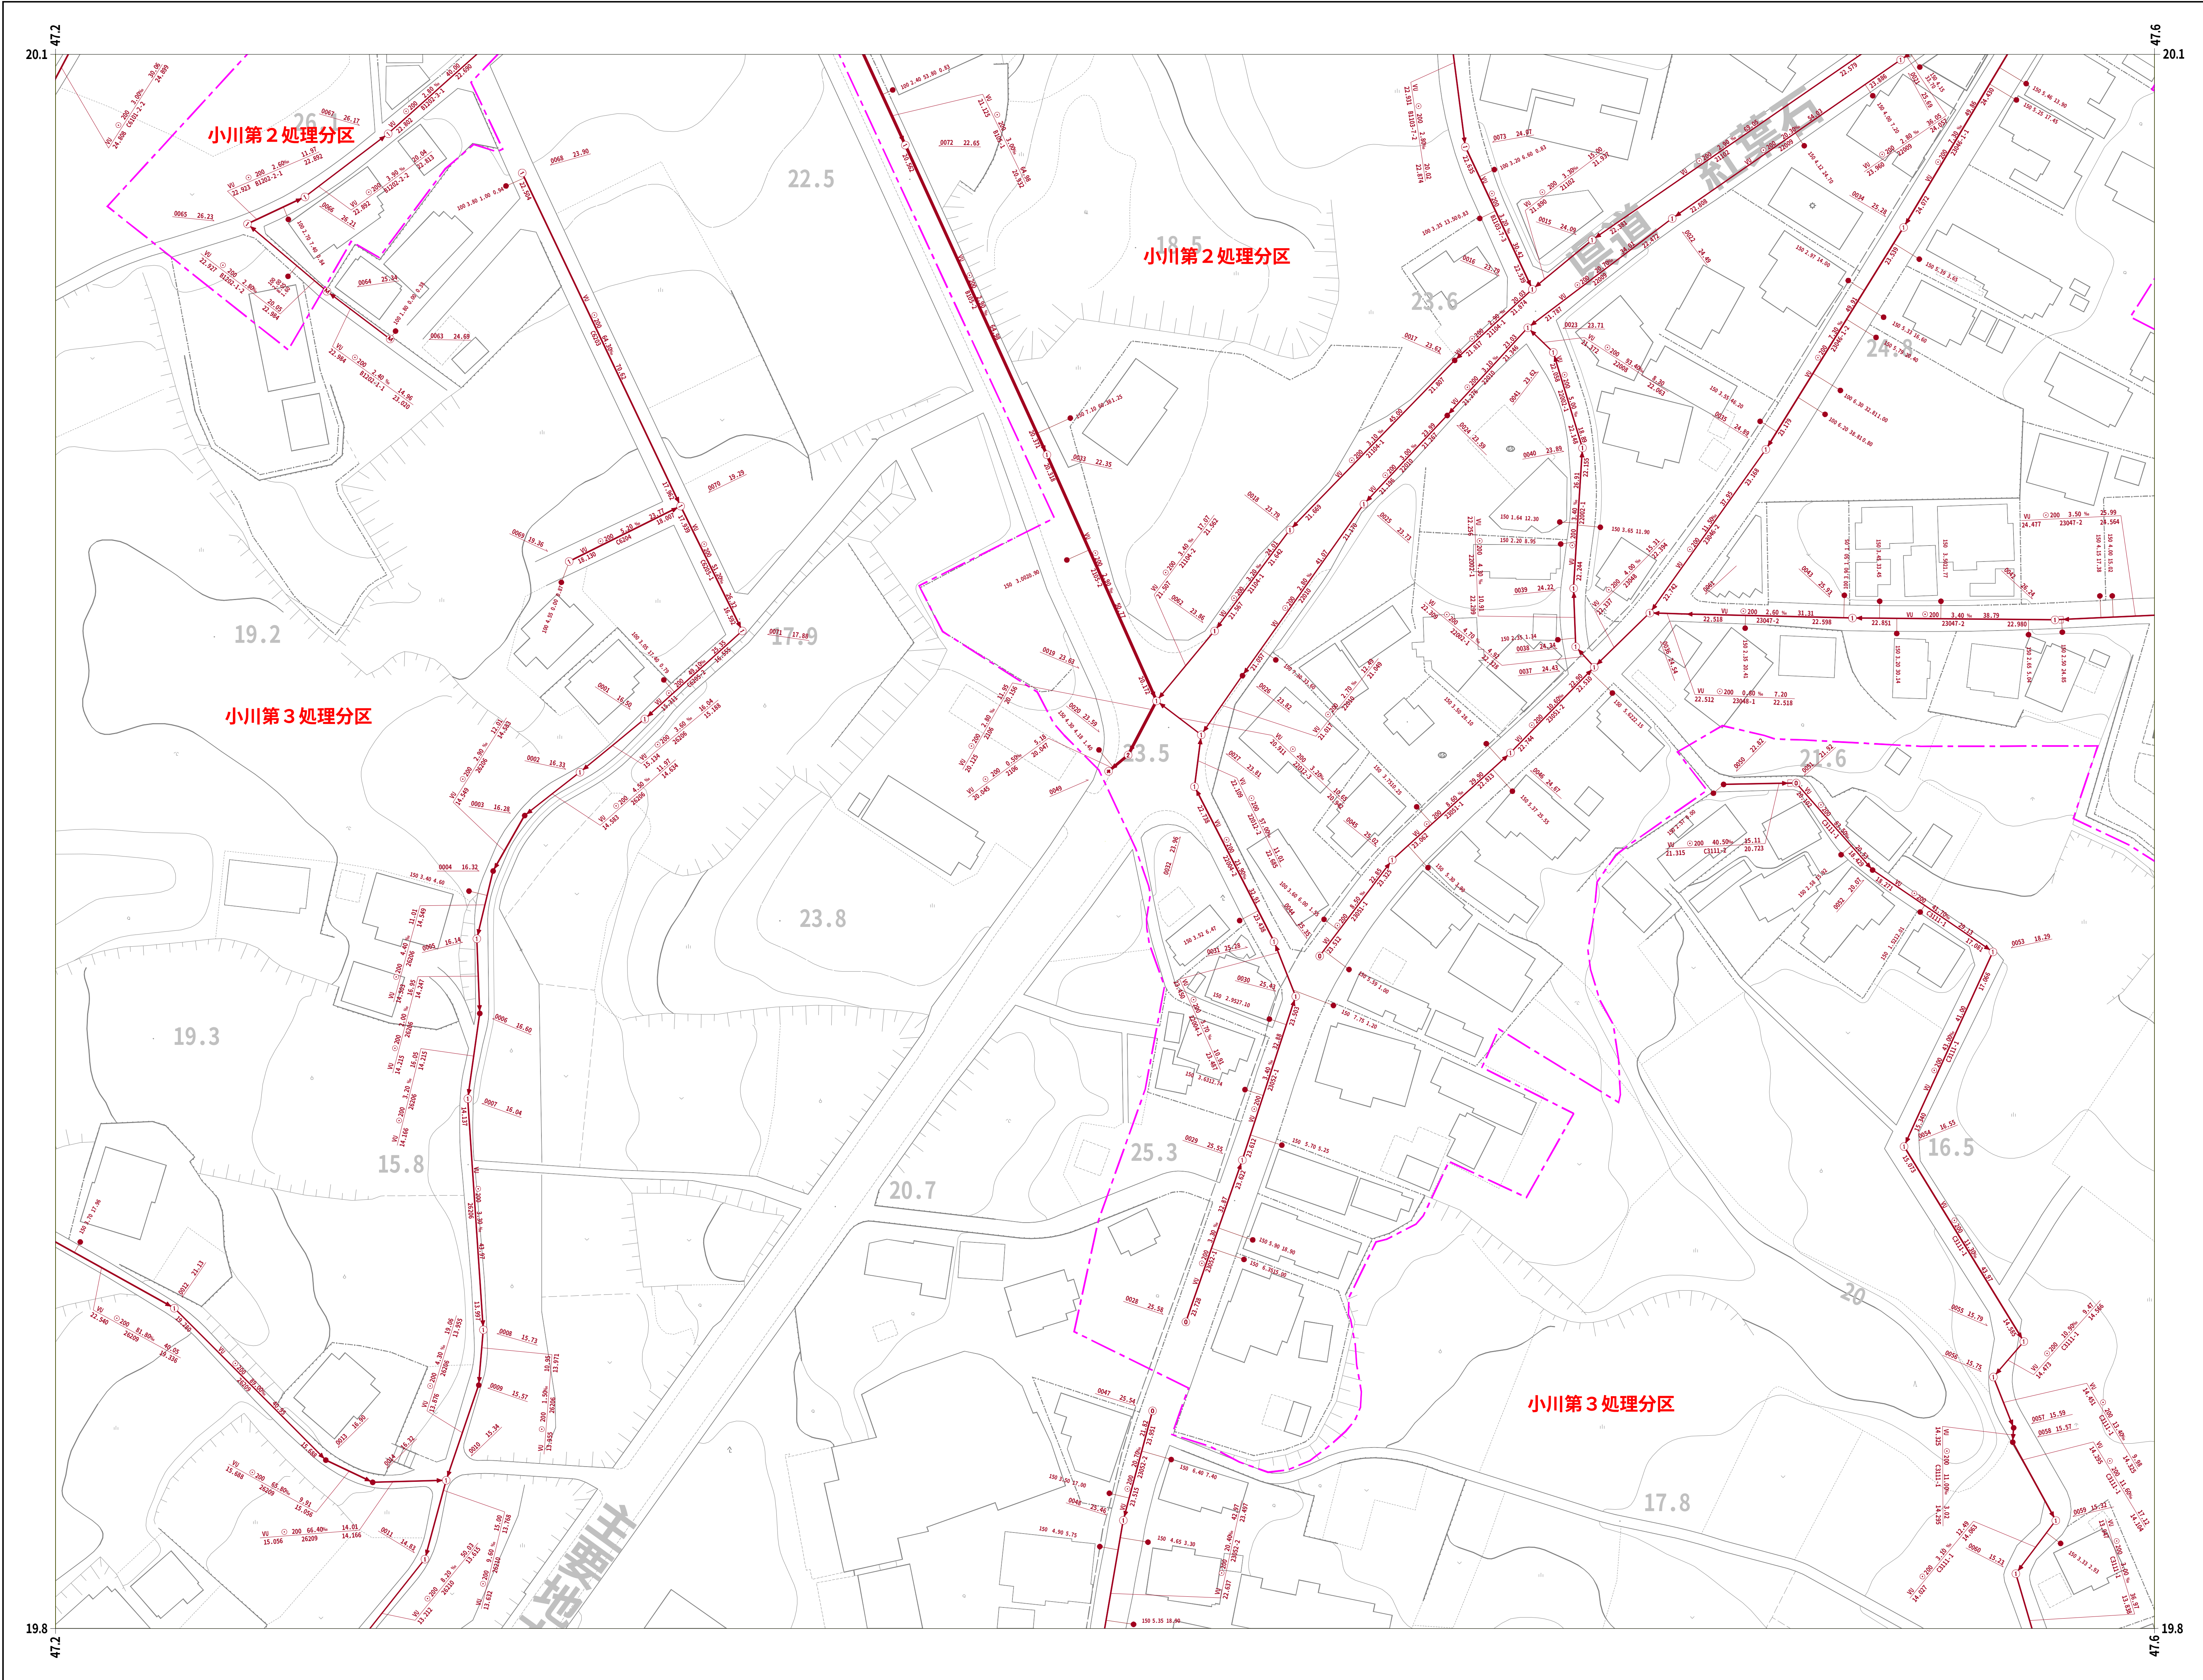

31-27	31-28	31-29
31-37	31-38	31-39
31-47	31-48	31-49

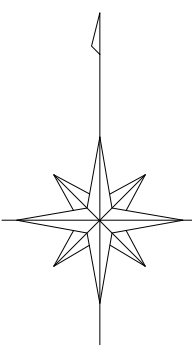

凡 例

人 孔

0号マンホール(円形φ75)

1号マンホール(円形φ90)

2号マンホール(円形φ120)

3号マンホール(円形φ150)

4号マンホール(円形φ180)

5号マンホール(210×120)

6号マンホール(260×120)

特殊マンホール

特 1号マンホール(60×90)

特 2号マンホール(120×120)

特 3号マンホール(140×120)

特 4号マンホール(180×120)

特 5号マンホール(φ150)

特 6号マンホール(φ180)

特 7号マンホール(210×210)

楕円マンホール

矩形マンホール

小口径マンホール

マンホール

ポンプ付マンホール

吐 口

仮想マンホール

管止め

流域下水道マンホール

樹

20cm樹

30cm樹

0号マンホール樹

雨水樹

取付管のみ

管止め及び小口径樹

管 渠

幹線

枝線


幹線 (圧送)

枝線 (圧送)


幹線 雨水)

記 載 例


小美玉市

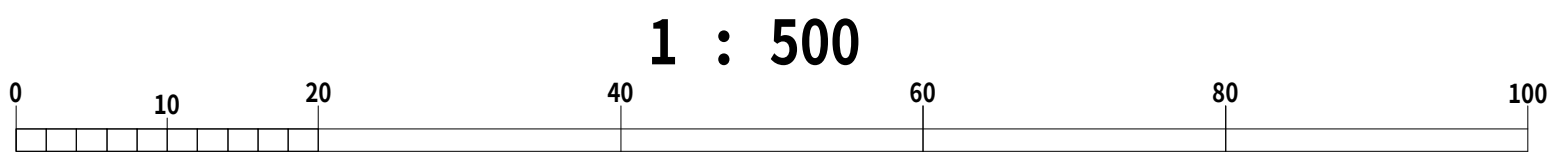

国際航業株式会社調製

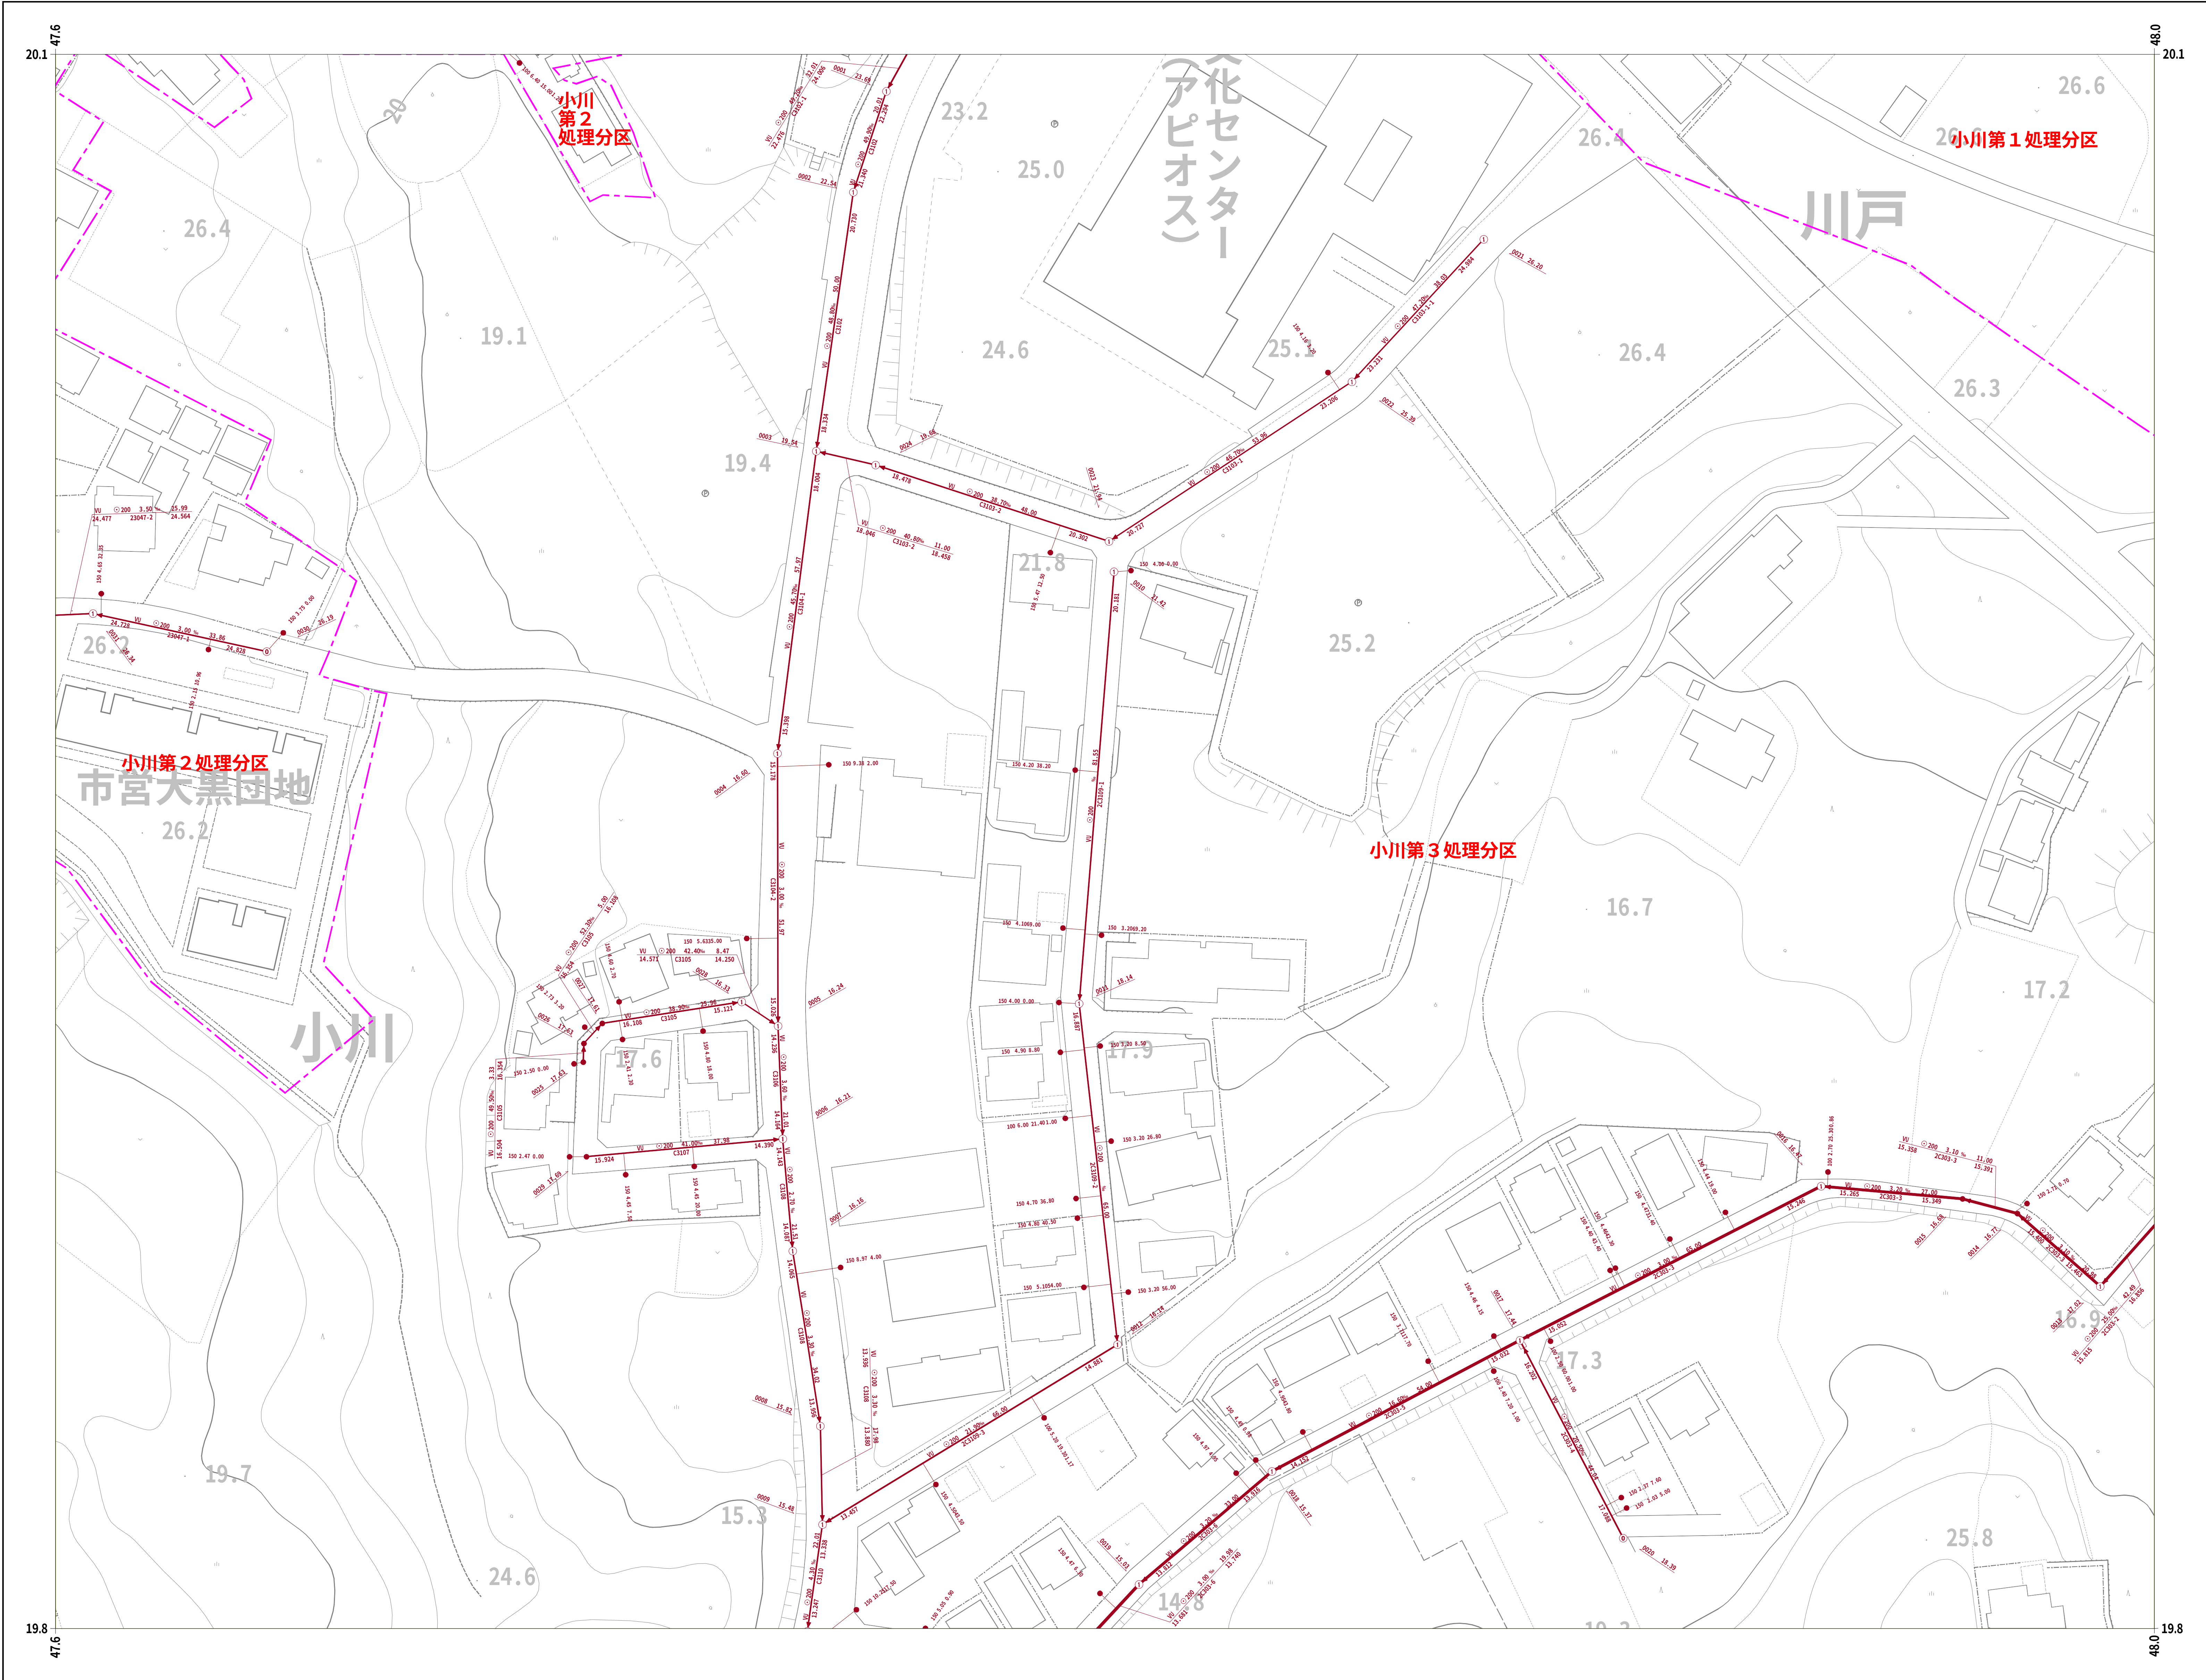

31-28	31-29	
31-38	31-39	32-30
31-48	31-49	

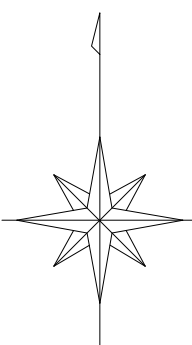

凡 例

人 孔	
0号マンホール(円形φ75)	①
1号マンホール(円形φ90)	②
2号マンホール(円形φ120)	③
3号マンホール(円形φ150)	④
4号マンホール(円形φ180)	⑤
5号マンホール(210×120)	⑥
6号マンホール(260×120)	⑦
特殊マンホール	⑧
特 1号マンホール(60×90)	⑨
特 2号マンホール(120×120)	⑩
特 3号マンホール(140×120)	⑪
特 4号マンホール(180×120)	⑫
特 5号マンホール(φ150)	⑬
特 6号マンホール(φ180)	⑭
特 7号マンホール(210×210)	⑮
楕円マンホール	⑯
矩形マンホール	⑰
小口径マンホール	●
マンシホール	○
ポンプ付マンホール	⊕
吐 口	↑
仮想マンホール	*
管止め	
流域下水道マンホール	⊙

樹


20cm樹	—●—
30cm樹	—●—
0号マンホール樹	—○—
雨水樹	—●—
取付管のみ	—○—
管止め及び小口径樹	—●—

管 渠

幹線	—
枝線	—
幹線 (圧送)	—
枝線 (圧送)	—
幹線 雨水)	—


記 載 例

小美玉市

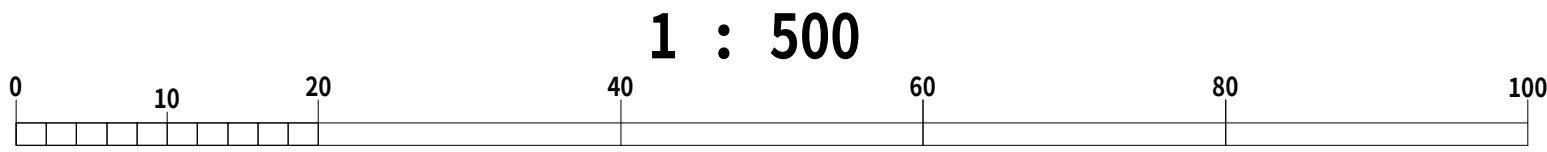

令和七年三月作成

30-39	31-30	31-31
30-49	31-40	31-41
30-59	31-50	31-51

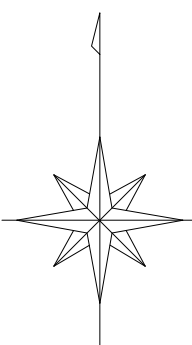

凡 例

人 孔	
0号マンホール(円形φ75)	①
1号マンホール(円形φ90)	②
2号マンホール(円形φ120)	③
3号マンホール(円形φ150)	④
4号マンホール(円形φ180)	⑤
5号マンホール(210×120)	⑥
6号マンホール(260×120)	⑦
特殊マンホール	⑧
特 1号マンホール(60×90)	⑨
特 2号マンホール(120×120)	⑩
特 3号マンホール(140×120)	⑪
特 4号マンホール(180×120)	⑫
特 5号マンホール(φ150)	⑬
特 6号マンホール(φ180)	⑭
特 7号マンホール(210×210)	⑮
楕円マンホール	⑯
矩形マンホール	⑰
小口径マンホール	⑱
マンシホール	⑲
ポンプ付マンホール	⑳
吐 口	㉑
仮想マンホール	㉒
管止め	㉓
流域下水道マンホール	㉔

樹

20cm樹	●
30cm樹	○
0号マンホール樹	①
雨水樹	●
取付管のみ	○
管止め及び小口径樹	●


管 渠

幹線	—
枝線	—
幹線 (圧送)	—
枝線 (圧送)	—
幹線 雨水)	—


記 載 例

国際航業株式会社調製


小美玉市

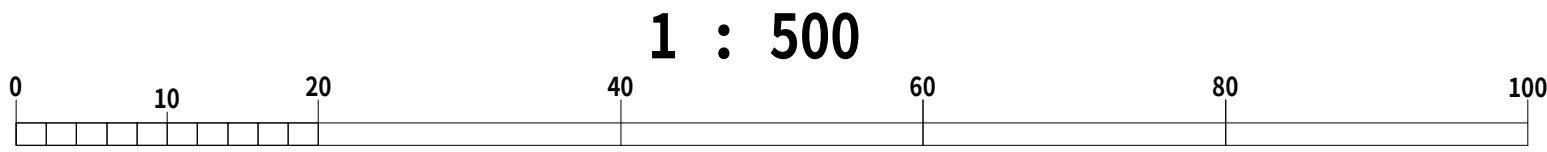

令和七年三月作成

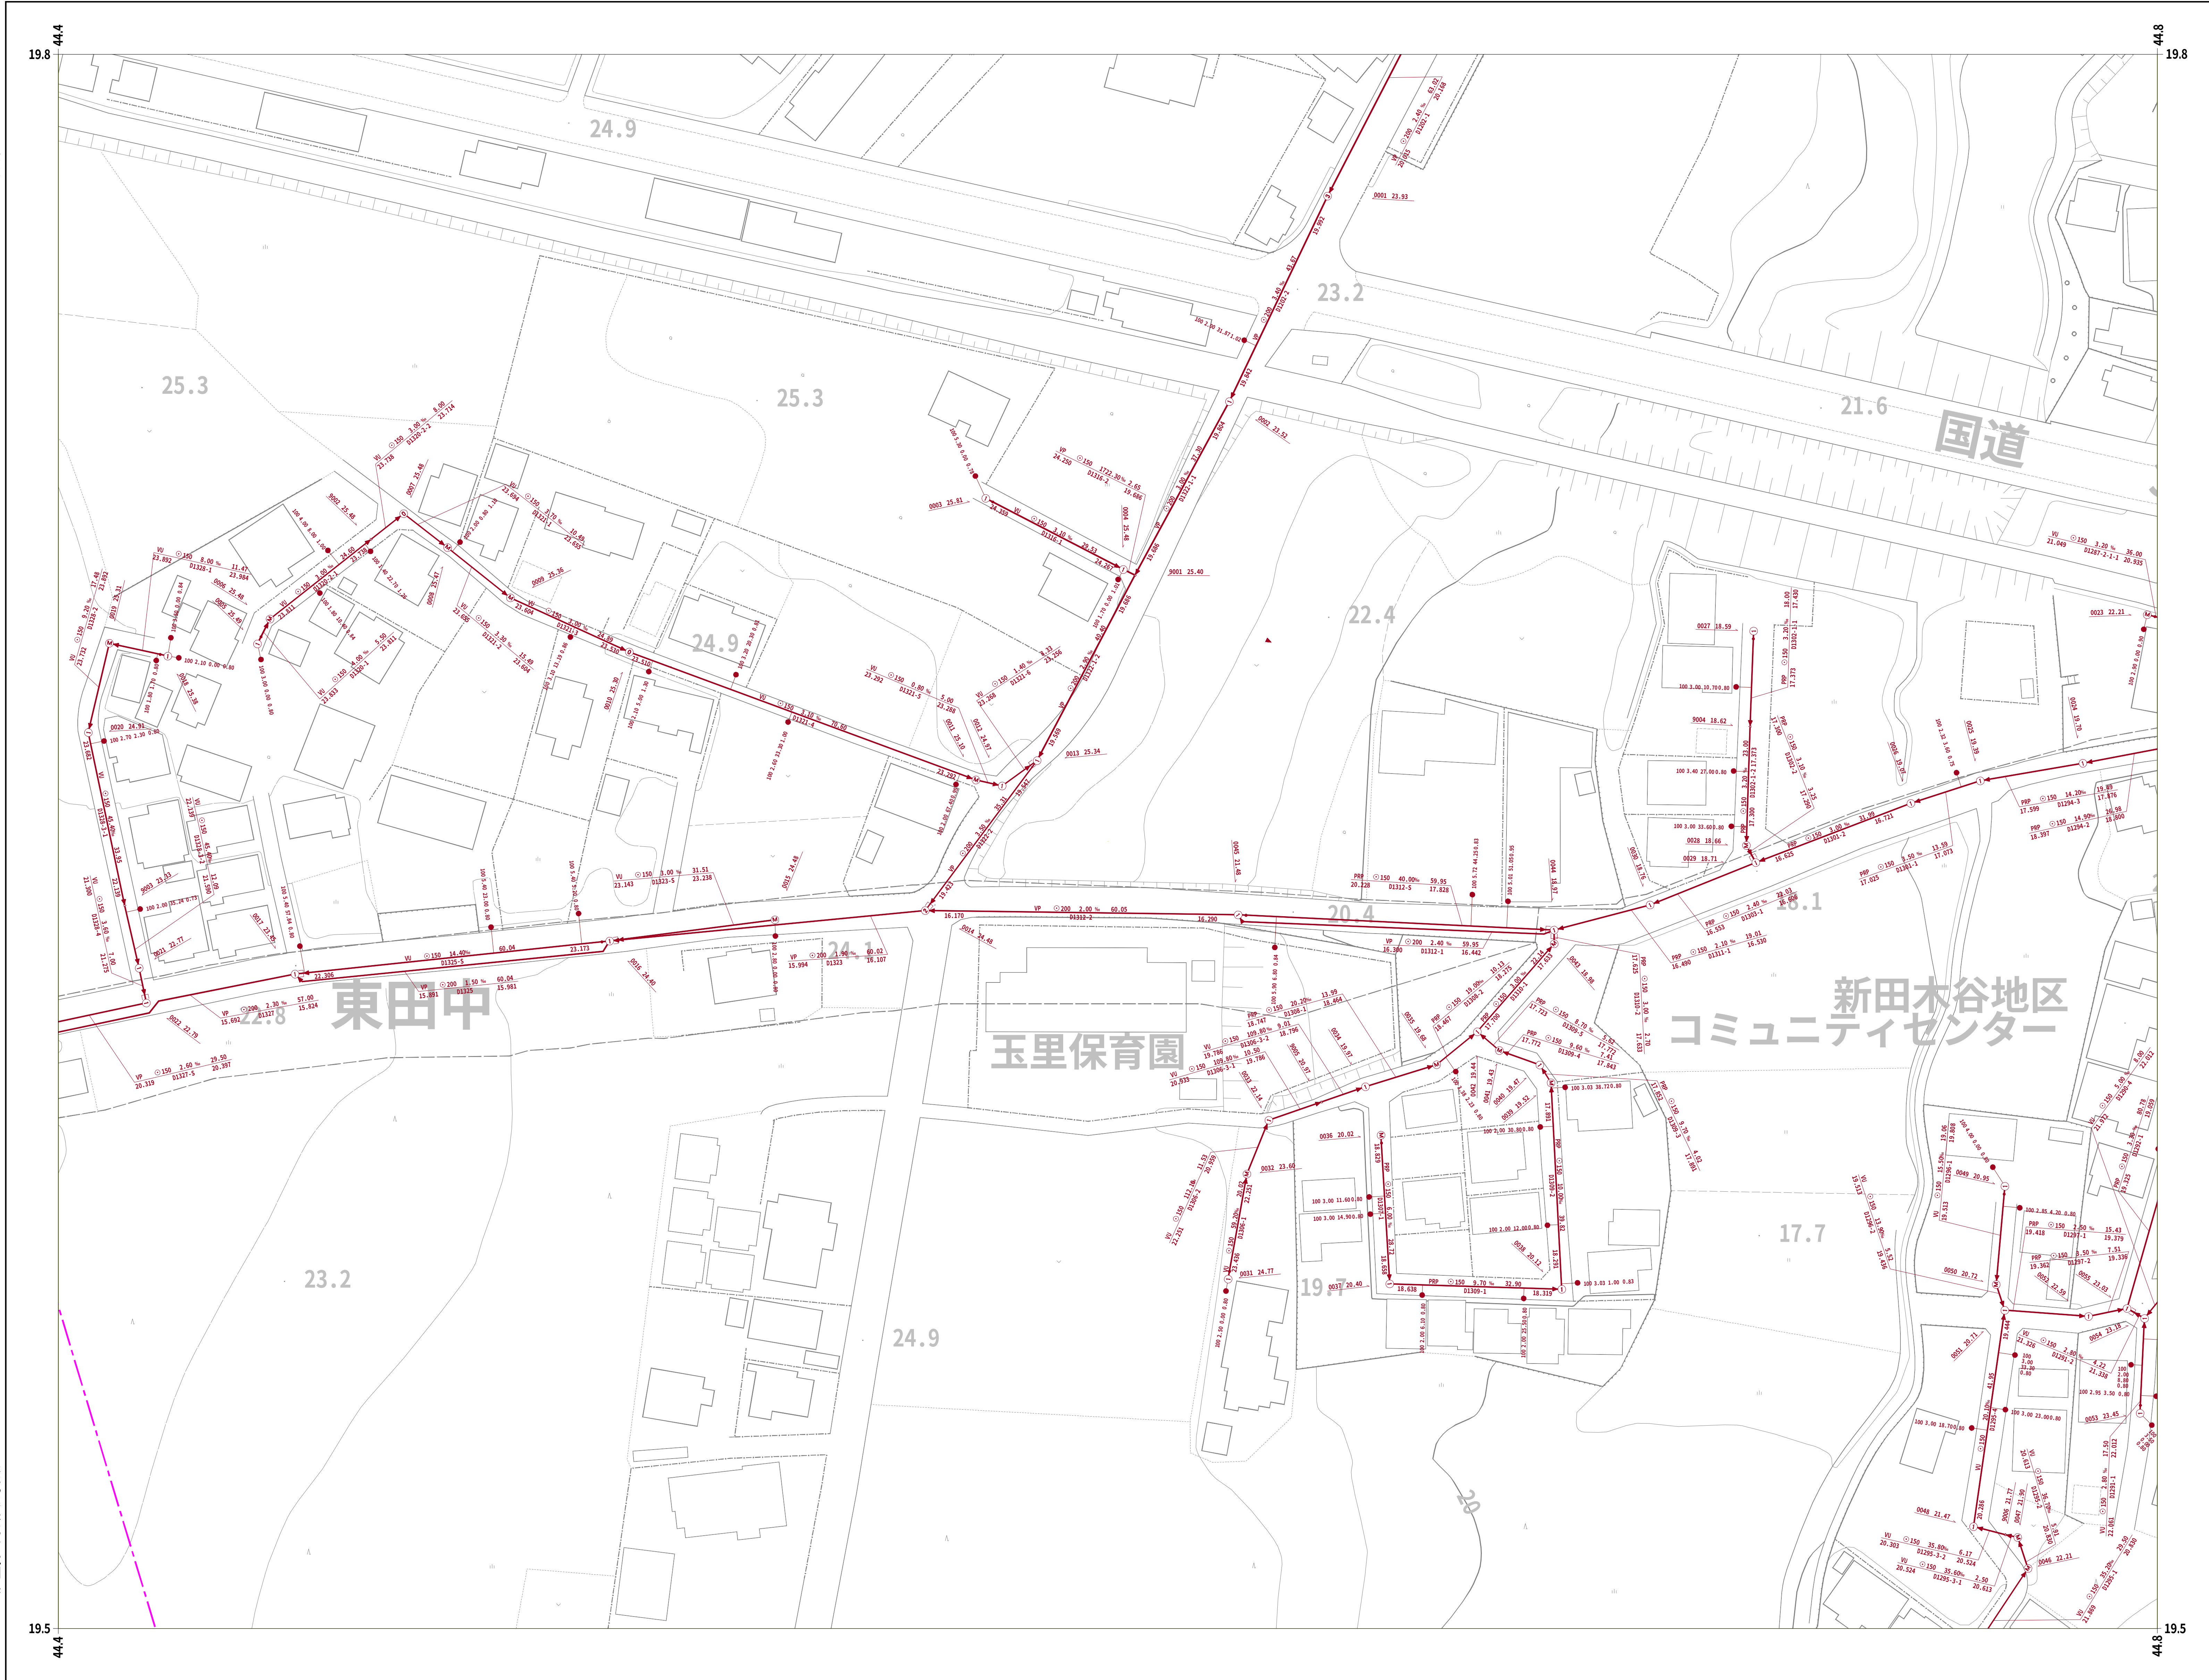

31-30	31-31	
31-40	31-41	31-42
31-50	31-51	

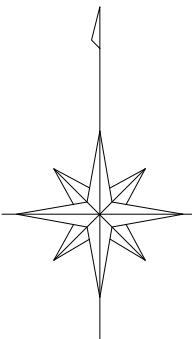

凡 例

人 孔

0号マンホール(円形φ75)

1号マンホール(円形φ90)

2号マンホール(円形φ120)

3号マンホール(円形φ150)

4号マンホール(円形φ180)

5号マンホール(210×120)

6号マンホール(260×120)

特殊マンホール

特1号マンホール(60×90)

特2号マンホール(120×120)

特3号マンホール(140×120)

特4号マンホール(180×120)

特5号マンホール(φ150)

特6号マンホール(φ180)

特7号マンホール(210×210)

楕円マンホール

矩形マンホール

小口径マンホール

マンホール

ポンプ付マンホール

吐 口

仮想マンホール

管止め

流域下水道マンホール

樹

20cm樹

30cm樹

0号マンホール樹

雨水樹

取付管のみ

管止め及び小口径樹

管 渠

幹線

枝線

幹線 (圧送)

枝線 (圧送)


幹線 雨水)

記 載 例


小美玉市

国際航業株式会社調製


令和七年三月作成

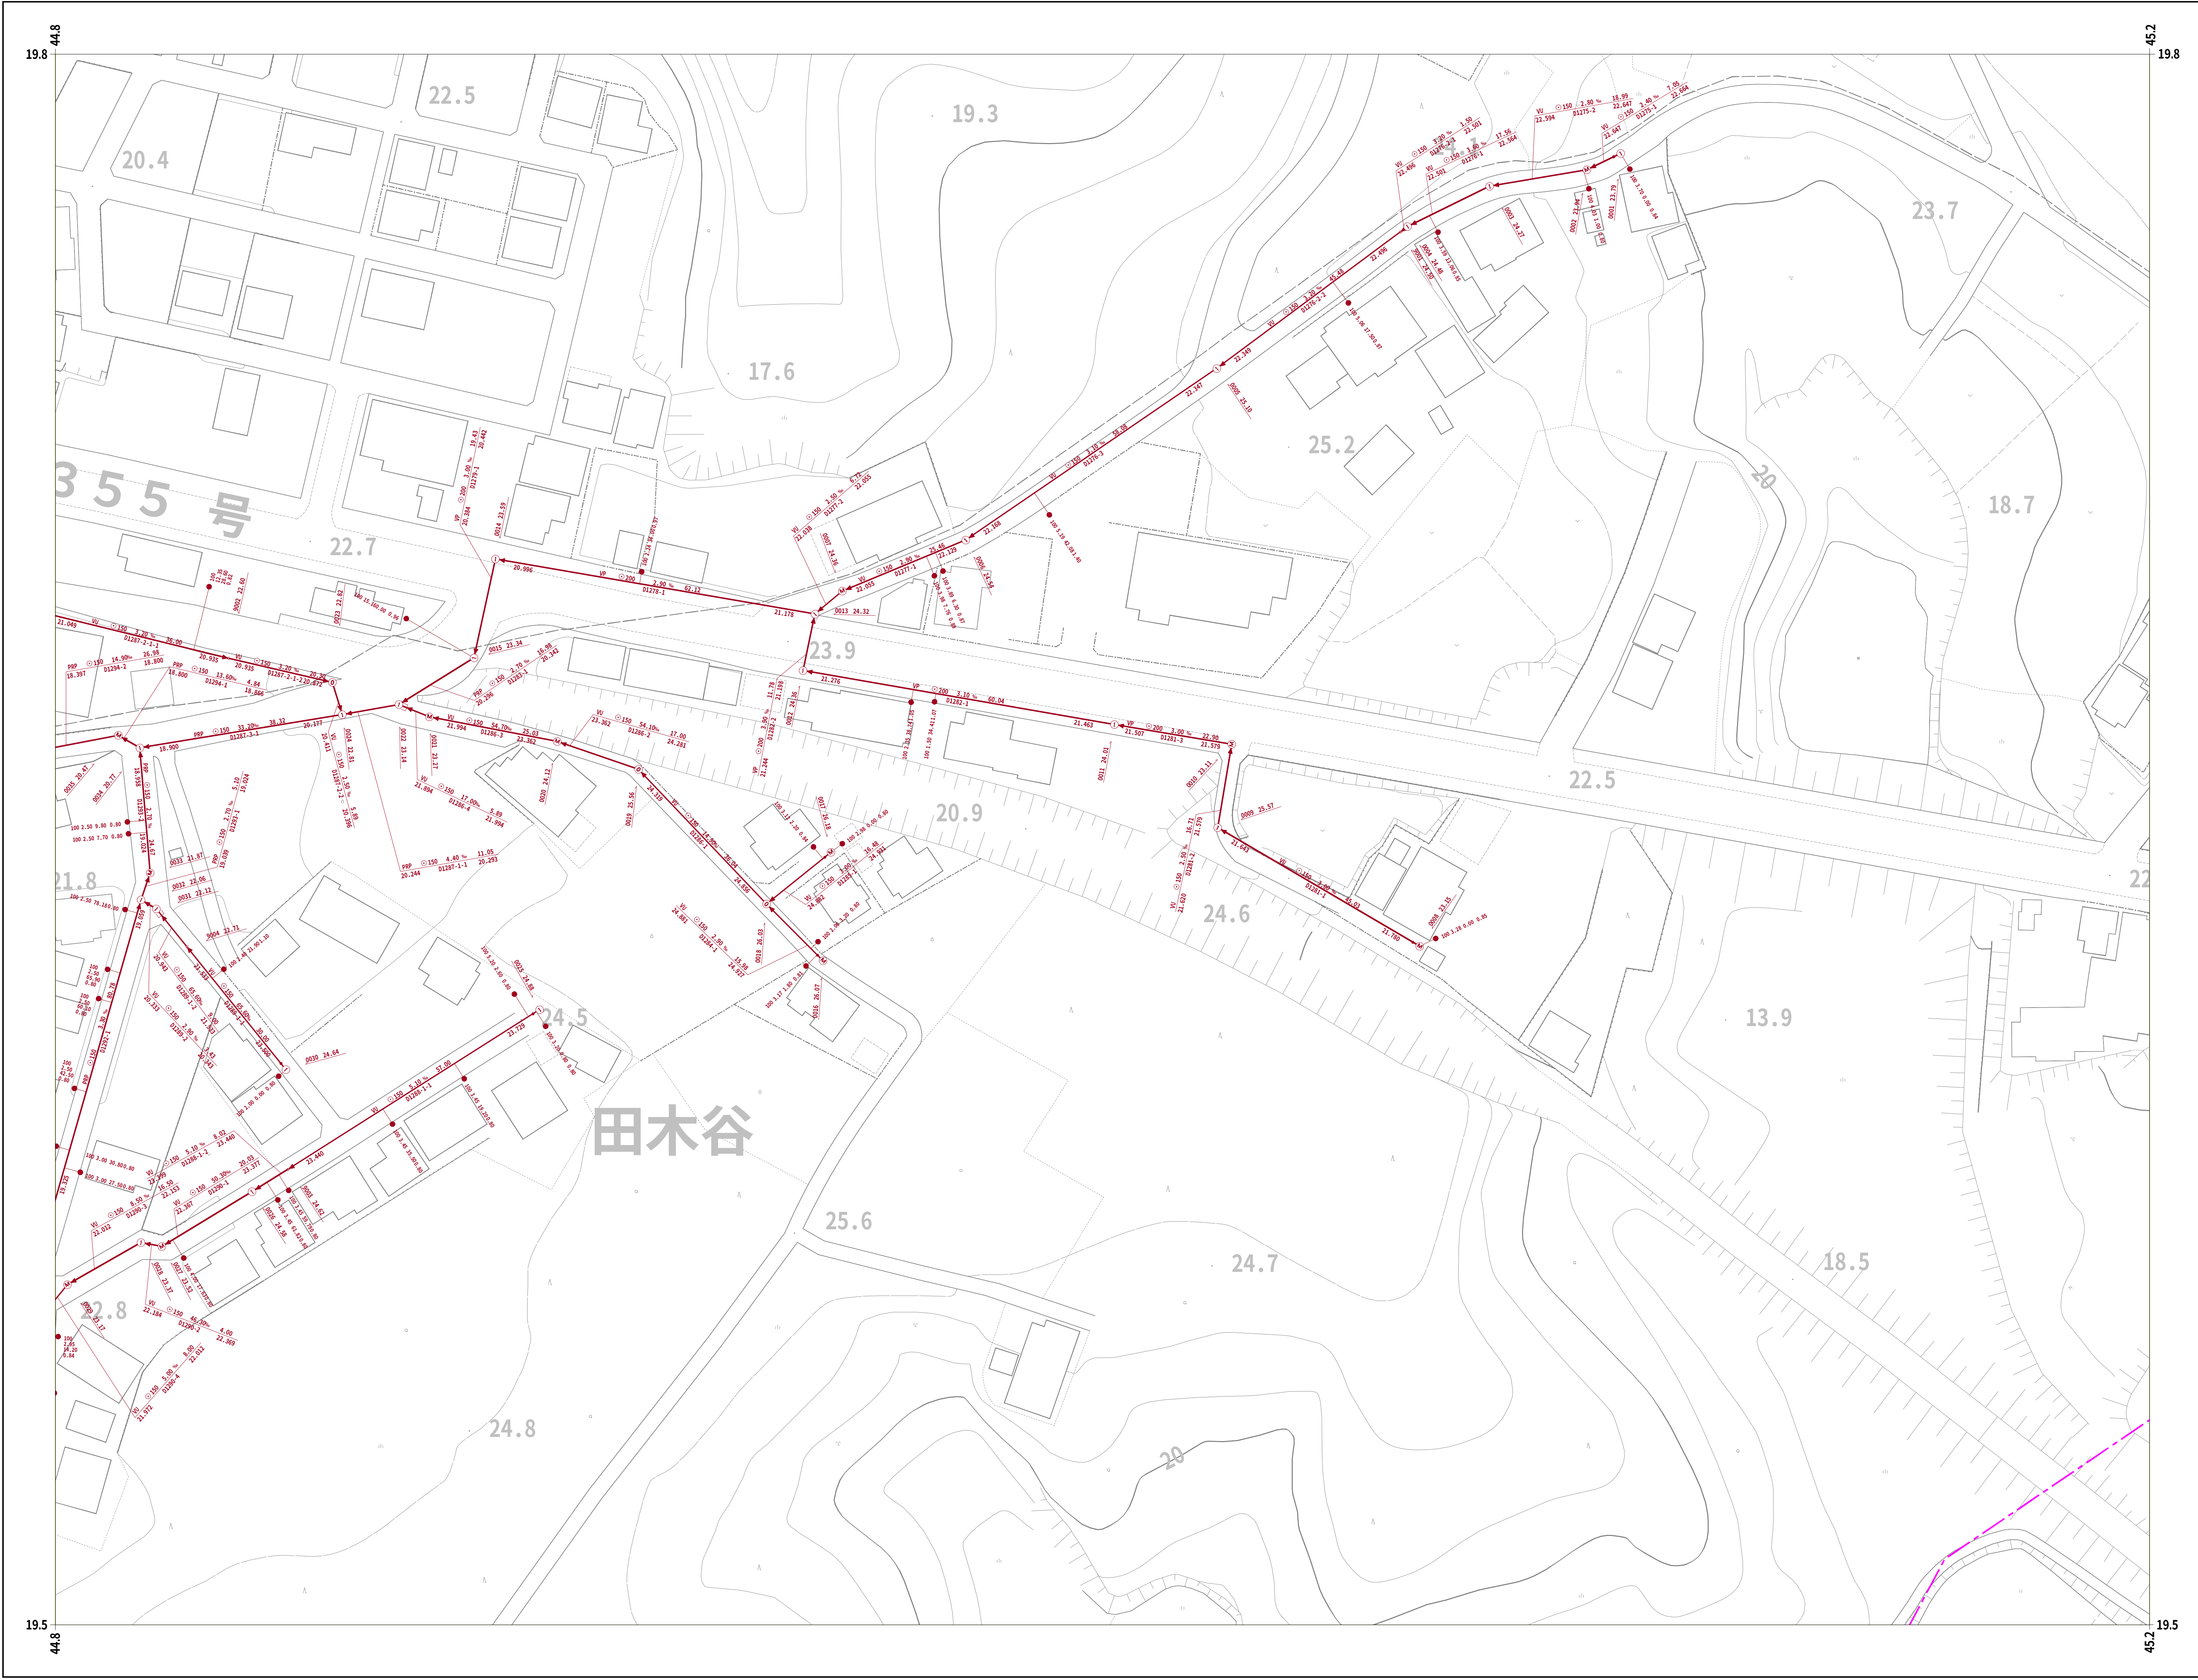


31-31		
31-41	31-42	31-43
31-51		31-53

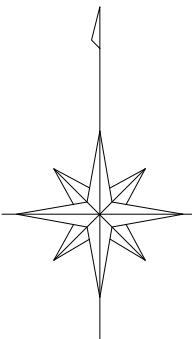

凡 例	
人	孔
0号マンホール(円形φ75)	①
1号マンホール(円形φ90)	②
2号マンホール(円形φ120)	③
3号マンホール(円形φ150)	④
4号マンホール(円形φ180)	⑤
5号マンホール(210×120)	⑥
6号マンホール(260×120)	⑦
特殊マンホール	⑧
特1号マンホール(60×90)	⑨
特2号マンホール(120×120)	⑩
特3号マンホール(140×120)	⑪
特4号マンホール(180×120)	⑫
特5号マンホール(φ150)	⑬
特6号マンホール(φ180)	⑭
特7号マンホール(210×210)	⑮
楕円マンホール	⑯
矩形マンホール	⑰
小口径マンホール	●
マンシホール	○
ポンプ付マンホール	⊕
吐 口	↑
仮想マンホール	×
管止め	┘
流域下水道マンホール	①
樹	
20cm樹	—●—
30cm樹	—●—
0号マンホール樹	—○—
雨水樹	—●—
取付管のみ	—○—
管止め及び小口径樹	—●—
管 渠	
幹線	—
枝線	—
幹線 (圧送)	—
枝線 (圧送)	—
幹線 雨水)	—

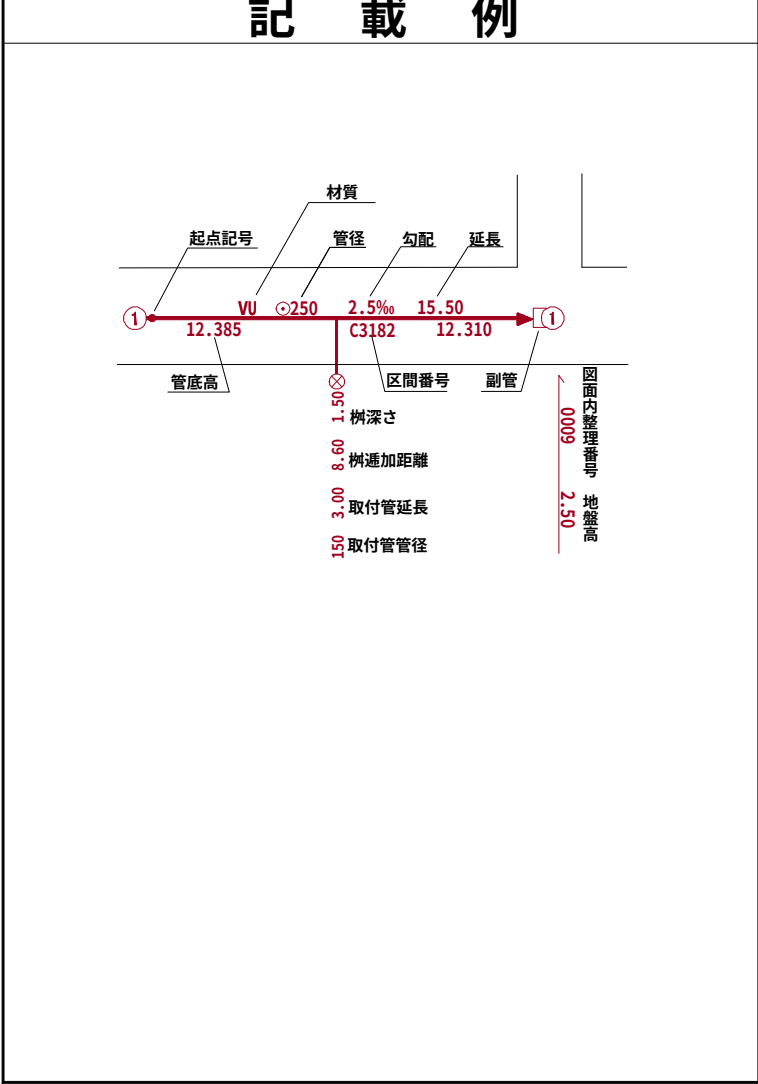



小美玉市

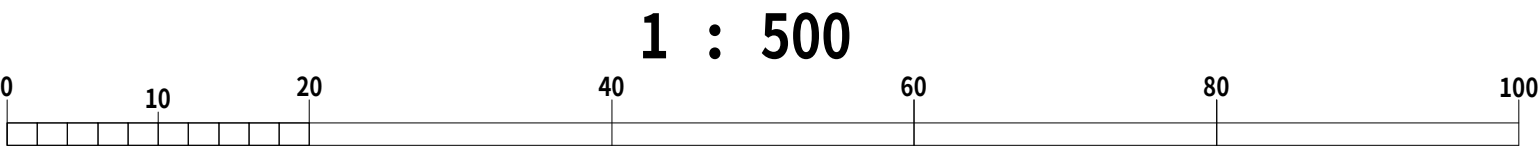


国際航業株式会社調製

令和七年三月作成

国際航業株式会社調製

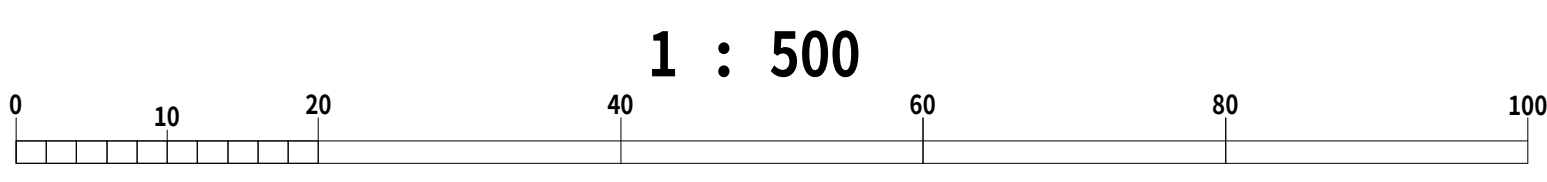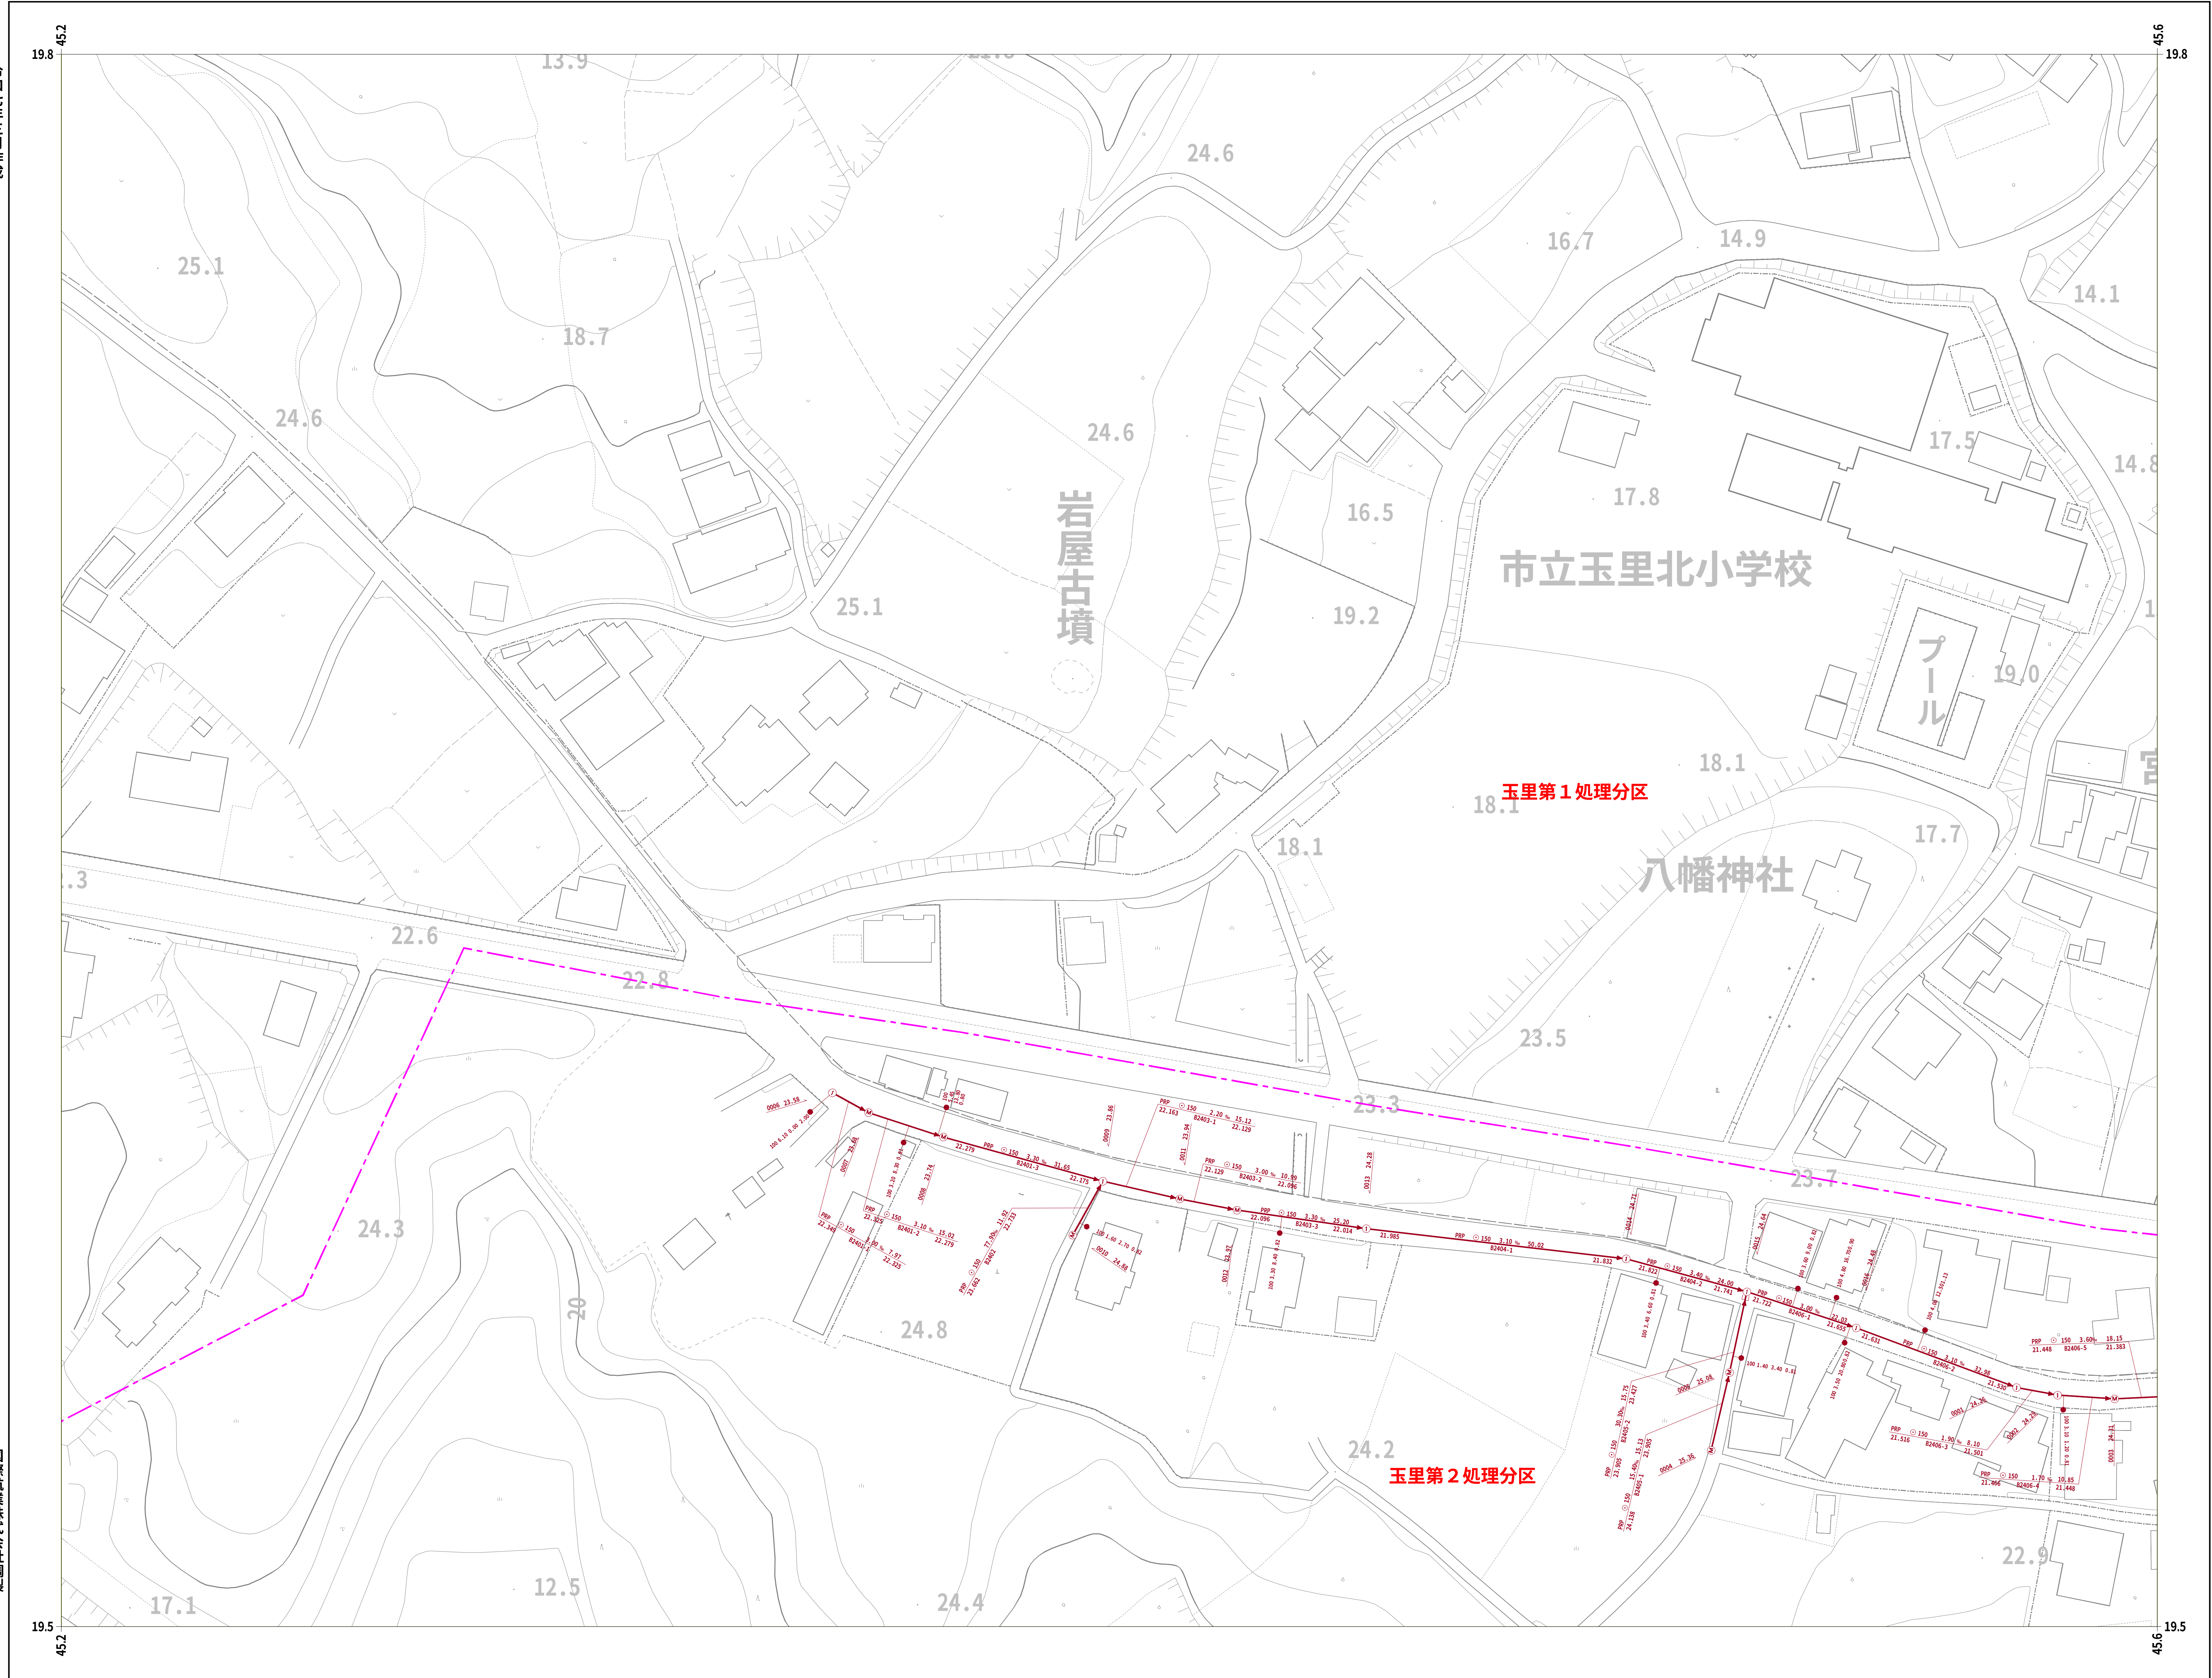

31-42	31-43	31-44
	31-53	31-54

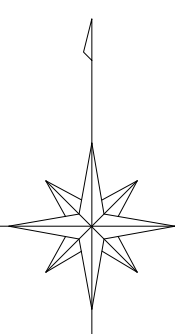

凡 例

人	孔
0号マンホール(円形φ75)	①
1号マンホール(円形φ90)	②
2号マンホール(円形φ120)	③
3号マンホール(円形φ150)	④
4号マンホール(円形φ180)	⑤
5号マンホール(210×120)	⑥
6号マンホール(260×120)	⑦
特殊マンホール	⑧
特 1号マンホール(60×90)	⑨
特 2号マンホール(120×120)	⑩
特 3号マンホール(140×120)	⑪
特 4号マンホール(180×120)	⑫
特 5号マンホール(φ150)	⑬
特 6号マンホール(φ180)	⑭
特 7号マンホール(210×210)	⑮
楕円マンホール	⑯
矩形マンホール	⑰
小口径マンホール	●
マンシンホール	○
ポンプ付マンホール	⊕
吐 口	↑
仮想マンホール	×
管止め	┘
流域下水道マンホール	①

樹


20cm樹	—●—
30cm樹	—○—
0号マンホール樹	—○—
雨水樹	—●—
取付管のみ	—○—
管止め及び小口径樹	—●—

管 渠


幹線	—
枝線	—
幹線 (圧送)	—
枝線 (圧送)	—
幹線 雨水)	—

記 載 例

小美玉市

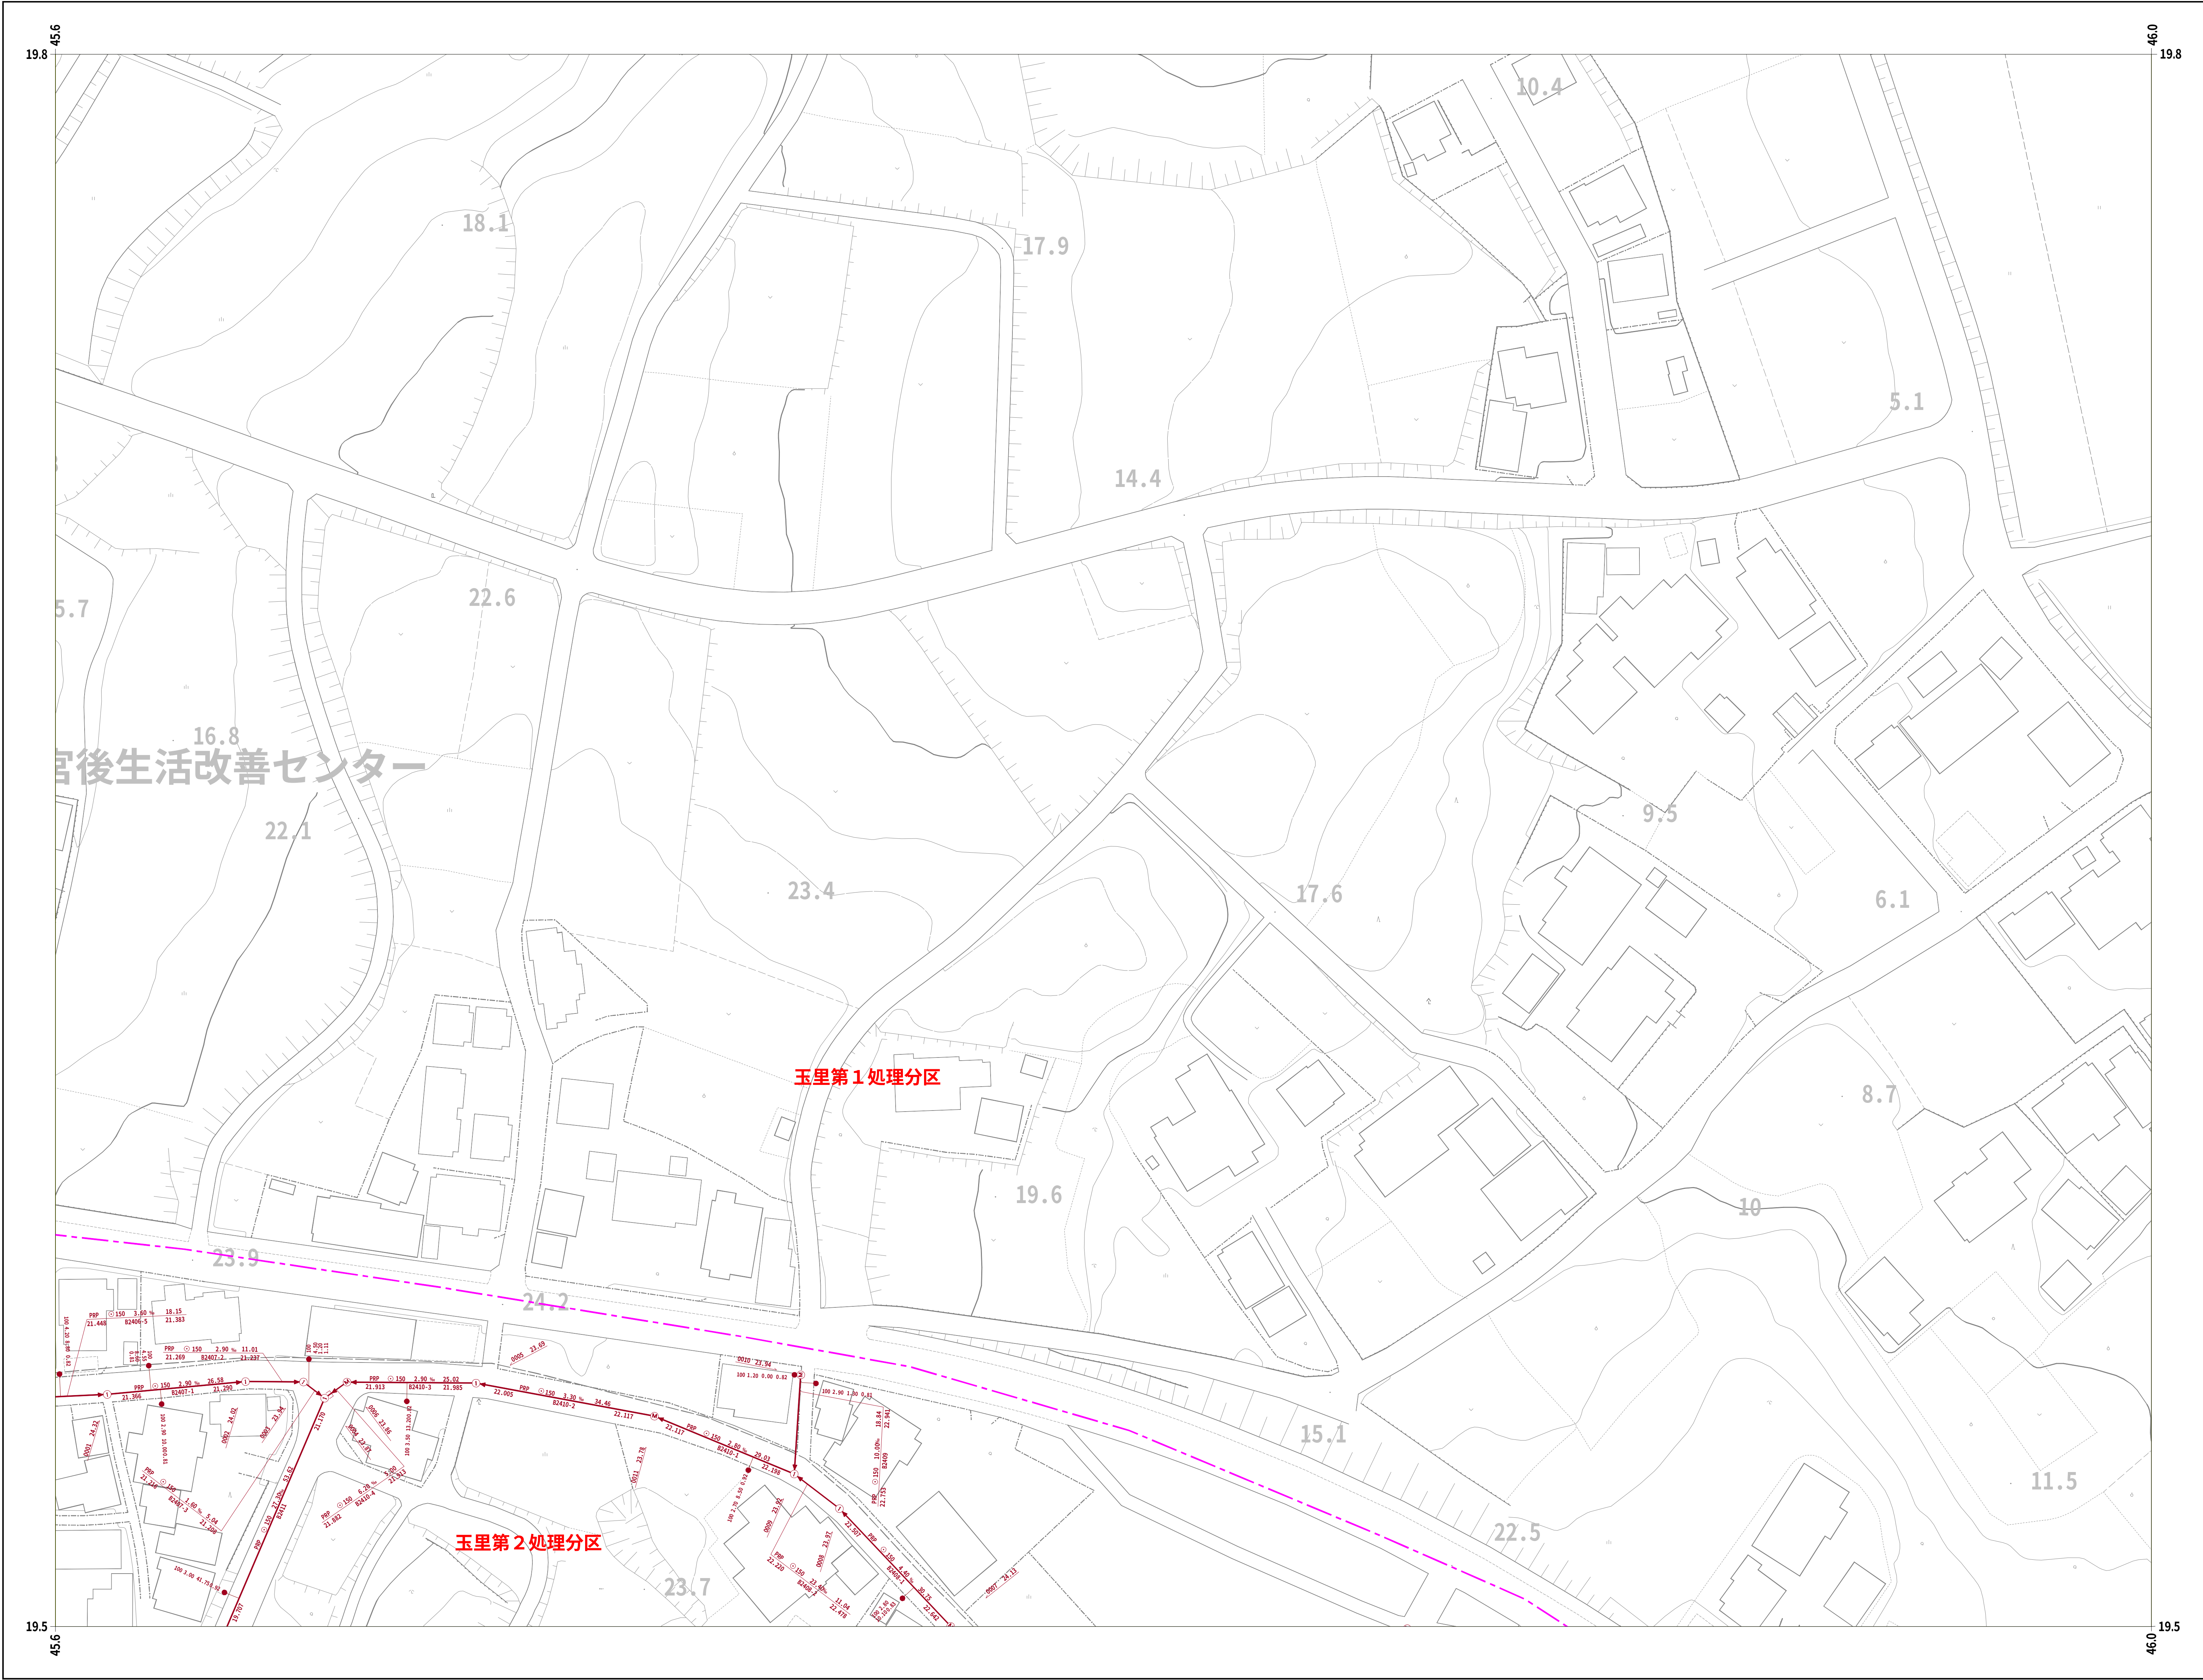

31-43	31-44	
31-53	31-54	31-55

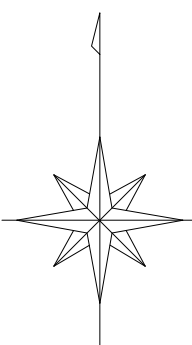

凡 例

人	孔
0号マンホール(円形φ75)	①
1号マンホール(円形φ90)	②
2号マンホール(円形φ120)	③
3号マンホール(円形φ150)	④
4号マンホール(円形φ180)	⑤
5号マンホール(210×120)	⑥
6号マンホール(260×120)	⑦
特殊マンホール	⑧
特 1号マンホール(60×90)	⑨
特 2号マンホール(120×120)	⑩
特 3号マンホール(140×120)	⑪
特 4号マンホール(180×120)	⑫
特 5号マンホール(φ150)	⑬
特 6号マンホール(φ180)	⑭
特 7号マンホール(210×210)	⑮
楕円マンホール	⑯
矩形マンホール	⑰
小口径マンホール	⑱
マンホール	⑲
ポンプ付マンホール	⑳
吐 口	㉑
仮想マンホール	㉒
管止め	㉓
流域下水道マンホール	㉔

樹

20cm樹	→
30cm樹	→
0号マンホール樹	→
雨水樹	→
取付管のみ	→
管止め及び小口径樹	→

管 渠

幹線	→
枝線	→
幹線 (圧送)	→
枝線 (圧送)	→
幹線 雨水)	→


記 載 例

小美玉市


令和七年三月作成




		31-37
	31-46	31-47
31-55	31-56	31-57

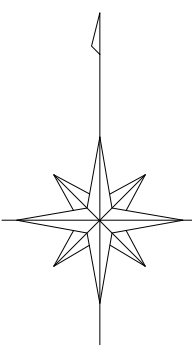

凡 例	
人 孔	
0号マンホール(円形φ75)	①
1号マンホール(円形φ90)	②
2号マンホール(円形φ120)	③
3号マンホール(円形φ150)	④
4号マンホール(円形φ180)	⑤
5号マンホール(210×120)	⑥
6号マンホール(260×120)	⑦
特殊マンホール	⑧
特 1号マンホール(60×90)	⑨
特 2号マンホール(120×120)	⑩
特 3号マンホール(140×120)	⑪
特 4号マンホール(180×120)	⑫
特 5号マンホール(φ150)	⑬
特 6号マンホール(φ180)	⑭
特 7号マンホール(210×210)	⑮
楕円マンホール	⑯
矩形マンホール	⑰
小口径マンホール	⑱
マンシンホール	⑲
ポンプ付マンホール	⑳
吐 口	㉑
仮想マンホール	㉒
管止め	㉓
流域下水道マンホール	㉔
樹	
20cm樹	㉕
30cm樹	㉖
0号マンホール樹	㉗
雨水樹	㉘
取付管のみ	㉙
管止め及び小口径樹	㉚
管 渠	
幹線	㉛
枝線	㉜
幹線 圧送)	㉝
枝線 圧送)	㉞
幹線 雨水)	㉟

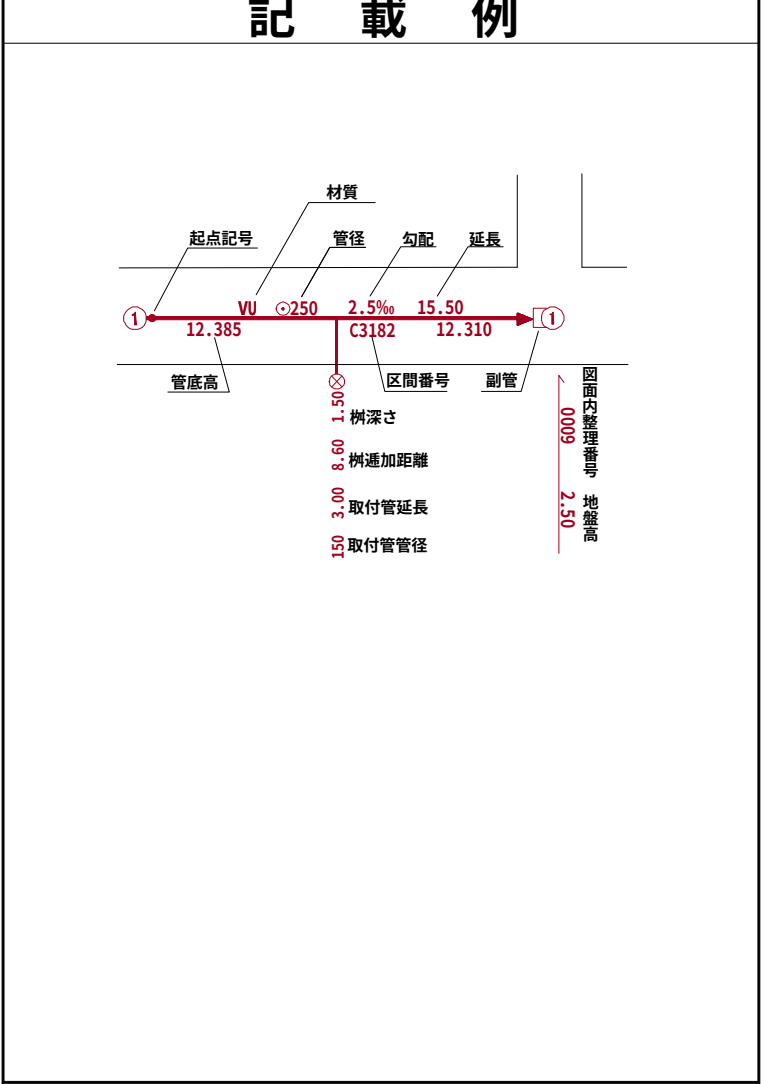


小美玉市

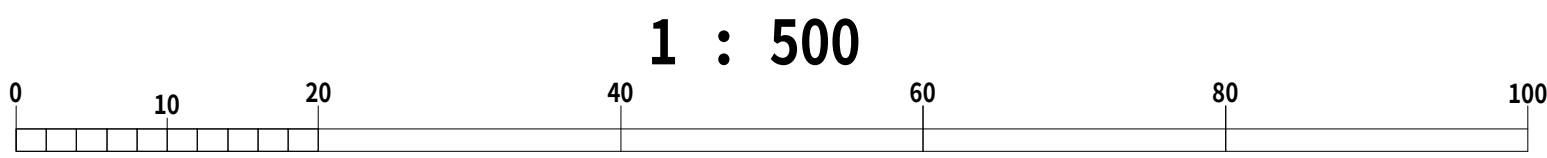

国際航業株式会社調製

	31-37	31-38
31-46	31-47	31-48
31-56	31-57	31-58

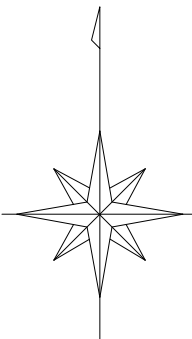

凡 例

人 孔	
0号マンホール(円形φ75)	①
1号マンホール(円形φ90)	②
2号マンホール(円形φ120)	③
3号マンホール(円形φ150)	④
4号マンホール(円形φ180)	⑤
5号マンホール(210×120)	⑥
6号マンホール(260×120)	⑦
特殊マンホール	⑧
特 1号マンホール(60×90)	⑨
特 2号マンホール(120×120)	⑩
特 3号マンホール(140×120)	⑪
特 4号マンホール(180×120)	⑫
特 5号マンホール(φ150)	⑬
特 6号マンホール(φ180)	⑭
特 7号マンホール(210×210)	⑮
楕円マンホール	⑯
矩形マンホール	⑰
小口径マンホール	⑱
マンシホール	⑲
ポンプ付マンホール	⑳
吐 口	㉑
仮想マンホール	㉒
管止め	㉓
流域下水道マンホール	㉔

樹

20cm樹	●
30cm樹	○
0号マンホール樹	①
雨水樹	●
取付管のみ	○
管止め及び小口径樹	●

管 渠


幹線	—
枝線	—
幹線 (圧送)	—
枝線 (圧送)	—
幹線 雨水)	—


記 載 例

令和七年三月作成


国際航業株式会社調製

小美玉市

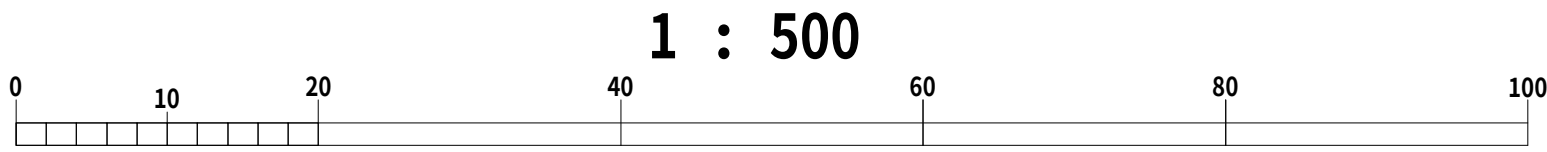

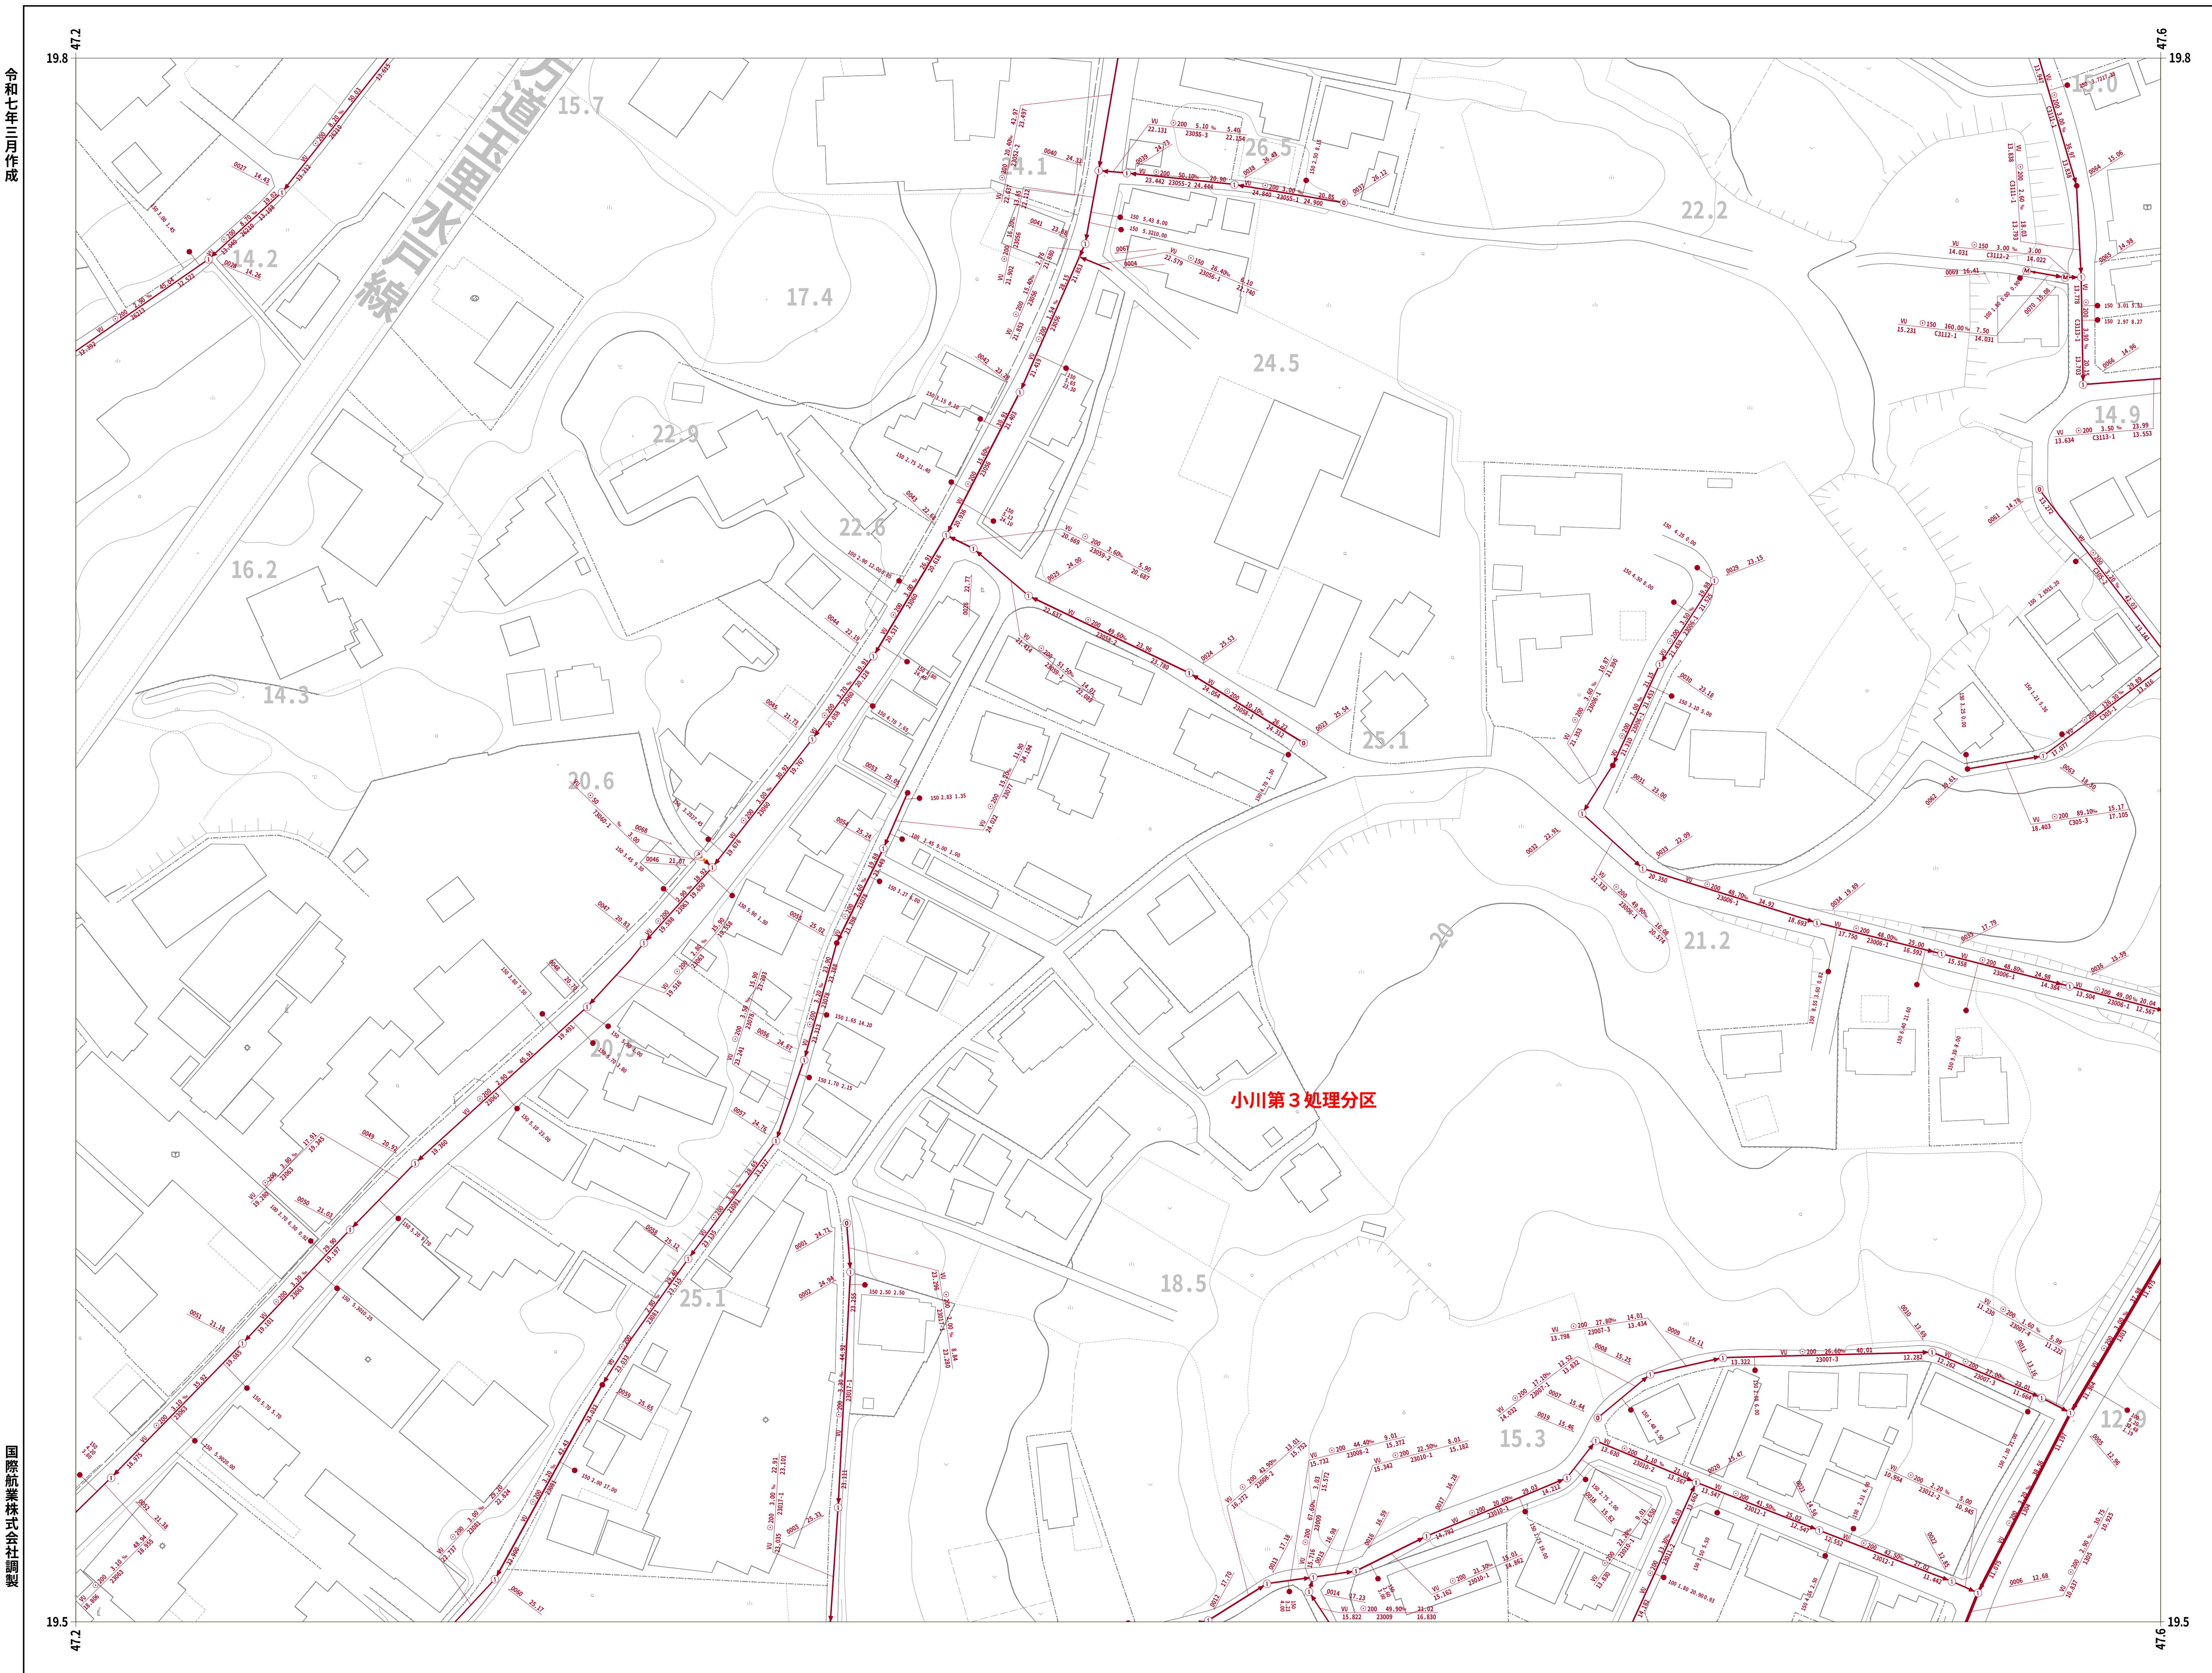

31-37	31-38	31-39
31-47	31-48	31-49
31-57	31-58	31-59

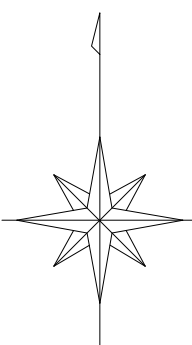

凡 例

人 孔

0号マンホール(円形φ75)

1号マンホール(円形φ90)

2号マンホール(円形φ120)

3号マンホール(円形φ150)

4号マンホール(円形φ180)

5号マンホール(210×120)

6号マンホール(260×120)

特殊マンホール

特 1号マンホール(60×90)

特 2号マンホール(120×120)

特 3号マンホール(140×120)

特 4号マンホール(180×120)

特 5号マンホール(φ150)

特 6号マンホール(φ180)

特 7号マンホール(210×210)

楕円マンホール

矩形マンホール

小口径マンホール

マンシホール

ポンプ付マンホール

吐 口

仮想マンホール

管止め

流域下水道マンホール

樹

20cm樹

30cm樹

0号マンホール樹

雨水樹

取付管のみ

管止め及び小口径樹

管 渠

幹線

枝線


幹線 (圧送)

枝線 (圧送)

幹線 雨水)

記 載 例

小美玉市

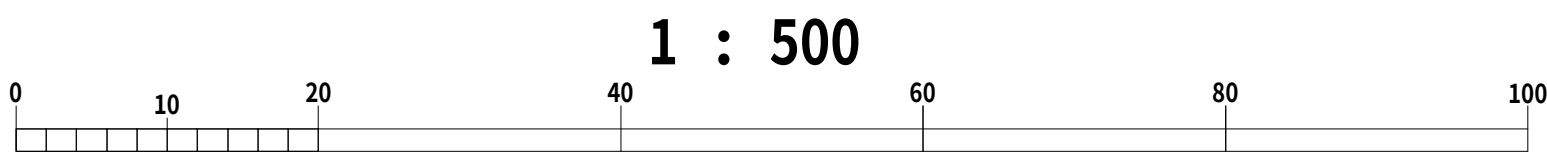


1 : 500

令和七年三月作成

国際航業株式会社調製

31-38	31-39	32-30
31-48	31-49	
31-58	31-59	32-50

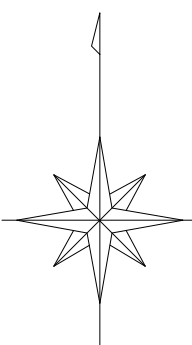

凡 例

人	孔
0号マンホール(円形φ75)	①
1号マンホール(円形φ90)	②
2号マンホール(円形φ120)	③
3号マンホール(円形φ150)	④
4号マンホール(円形φ180)	⑤
5号マンホール(210×120)	⑥
6号マンホール(260×120)	⑦
特殊マンホール	⑧
特 1号マンホール(60×90)	⑨
特 2号マンホール(120×120)	⑩
特 3号マンホール(140×120)	⑪
特 4号マンホール(180×120)	⑫
特 5号マンホール(φ150)	⑬
特 6号マンホール(φ180)	⑭
特 7号マンホール(210×210)	⑮
楕円マンホール	⑯
矩形マンホール	⑰
小口径マンホール	⑱
マンシンホール	⑲
ポンプ付マンホール	⑳
吐 口	㉑
仮想マンホール	㉒
管止め	㉓
流域下水道マンホール	㉔

樹

20cm樹	→
30cm樹	→
0号マンホール樹	→
雨水樹	→
取付管のみ	→
管止め及び小口径樹	→

管 渠


幹線	→
枝線	→
幹線 (圧送)	→
枝線 (圧送)	→
幹線 雨水)	→

記 載 例

令和七年三月作成


国際航業株式会社調製

小美玉市

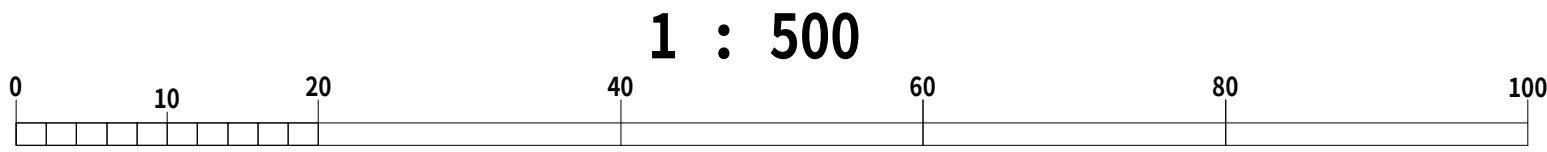





30-49	31-40	31-41
30-59	31-50	31-51
30-69	31-60	31-61

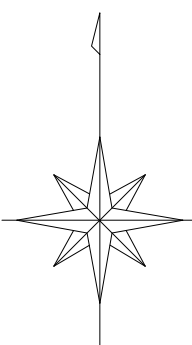

凡 例	
人 孔	
0号マンホール(円形φ75)	①
1号マンホール(円形φ90)	②
2号マンホール(円形φ120)	③
3号マンホール(円形φ150)	④
4号マンホール(円形φ180)	⑤
5号マンホール(210×120)	⑥
6号マンホール(260×120)	⑦
特殊マンホール	⑧
特 1号マンホール(60×90)	⑨
特 2号マンホール(120×120)	⑩
特 3号マンホール(140×120)	⑪
特 4号マンホール(180×120)	⑫
特 5号マンホール(φ150)	⑬
特 6号マンホール(φ180)	⑭
特 7号マンホール(210×210)	⑮
楕円マンホール	⑯
矩形マンホール	⑰
小口径マンホール	⑱
マンシホール	⑲
ポンプ付マンホール	⑳
吐 口	㉑
仮想マンホール	㉒
管止め	㉓
流域下水道マンホール	㉔
樹	
20cm樹	㉕
30cm樹	㉖
0号マンホール樹	㉗
雨水樹	㉘
取付管のみ	㉙
管止め及び小口径樹	㉚
管 渠	
幹線	㉛
枝線	㉜
幹線 (圧送)	㉝
枝線 (圧送)	㉞
幹線 雨水)	㉟

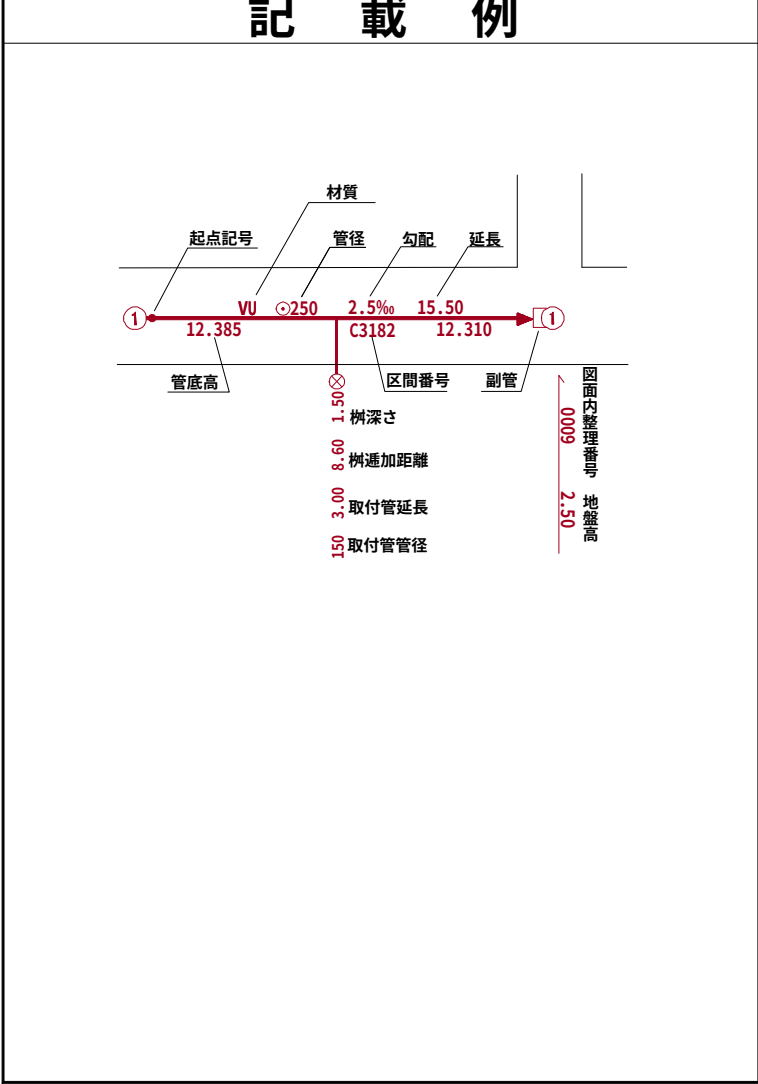


小美玉市

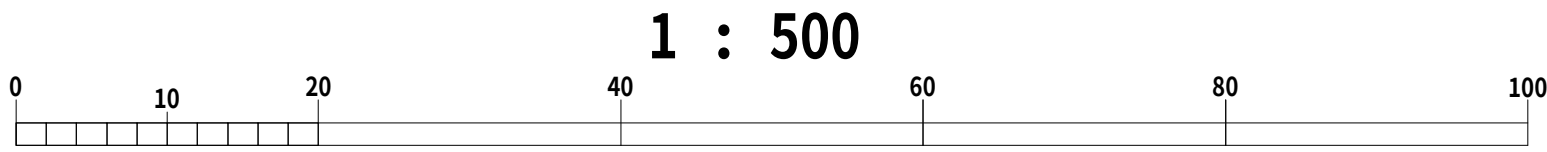


令和七年三月作成


国際航業株式会社調製

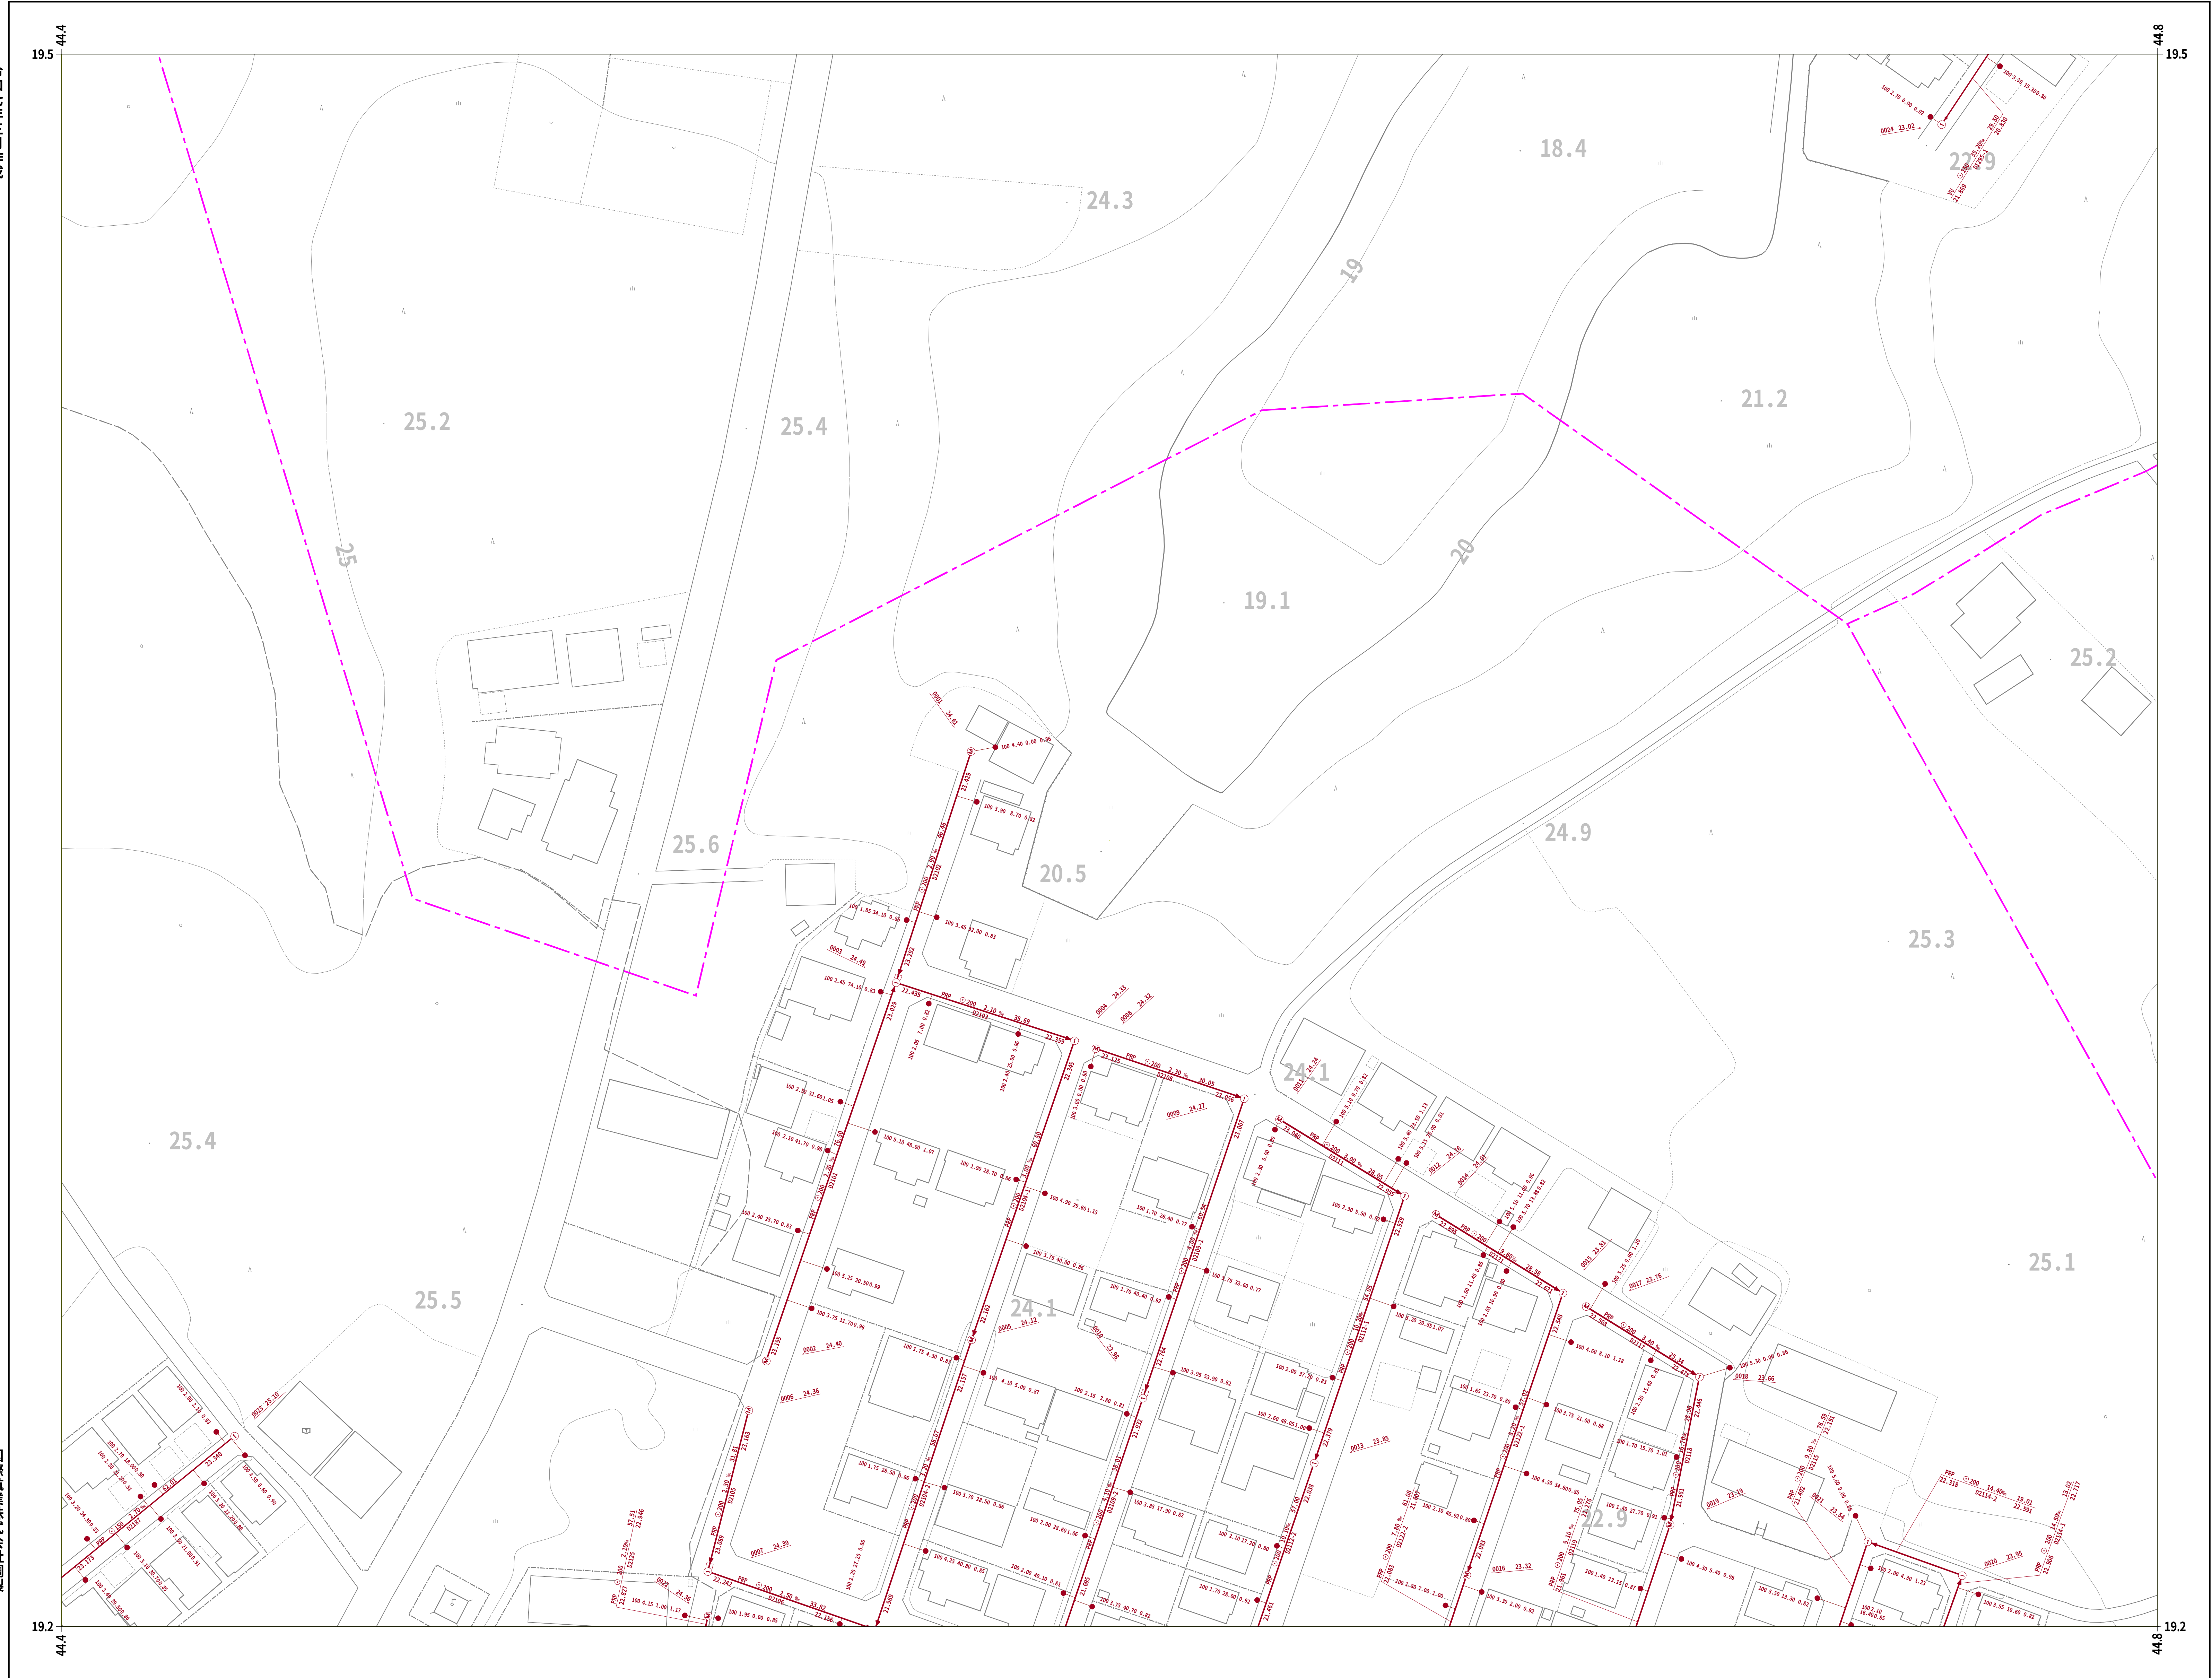


31-40	31-41	31-42
31-50	31-51	
31-60	31-61	31-62

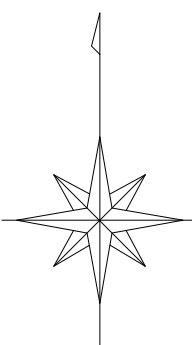


凡 例	
人 孔	
0号マンホール(円形φ75)	①
1号マンホール(円形φ90)	②
2号マンホール(円形φ120)	③
3号マンホール(円形φ150)	④
4号マンホール(円形φ180)	⑤
5号マンホール(210×120)	⑥
6号マンホール(260×120)	⑦
特殊マンホール	⑧
特 1号マンホール(60×90)	⑨
特 2号マンホール(120×120)	⑩
特 3号マンホール(140×120)	⑪
特 4号マンホール(180×120)	⑫
特 5号マンホール(φ150)	⑬
特 6号マンホール(φ180)	⑭
特 7号マンホール(210×210)	⑮
楕円マンホール	⑯
矩形マンホール	⑰
小口径マンホール	●
マンシホール	○
ポンプ付マンホール	⊕
吐 口	↑
仮想マンホール	*
管止め	
流域下水道マンホール	⊙
樹	
20cm樹	—●—
30cm樹	—●—
0号マンホール樹	—○—
雨水樹	—●—
取付管のみ	—○—
管止め及び小口径樹	—●—
管 渠	
幹線	—
枝線	—
幹線 (圧送)	—
枝線 (圧送)	—
幹線 雨水	—

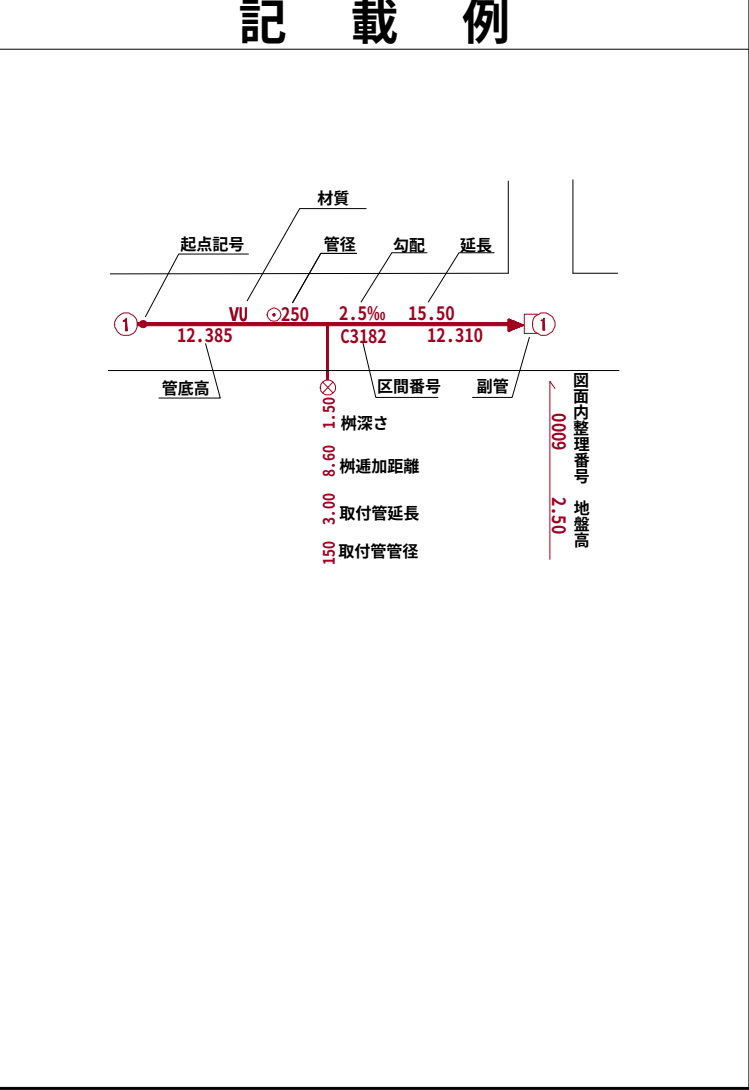


小美玉市

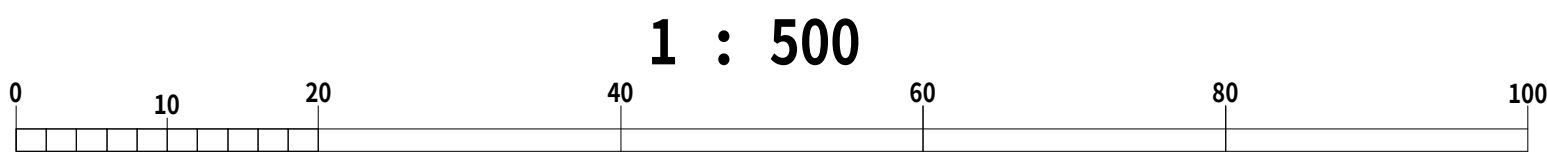


令和七年三月作成

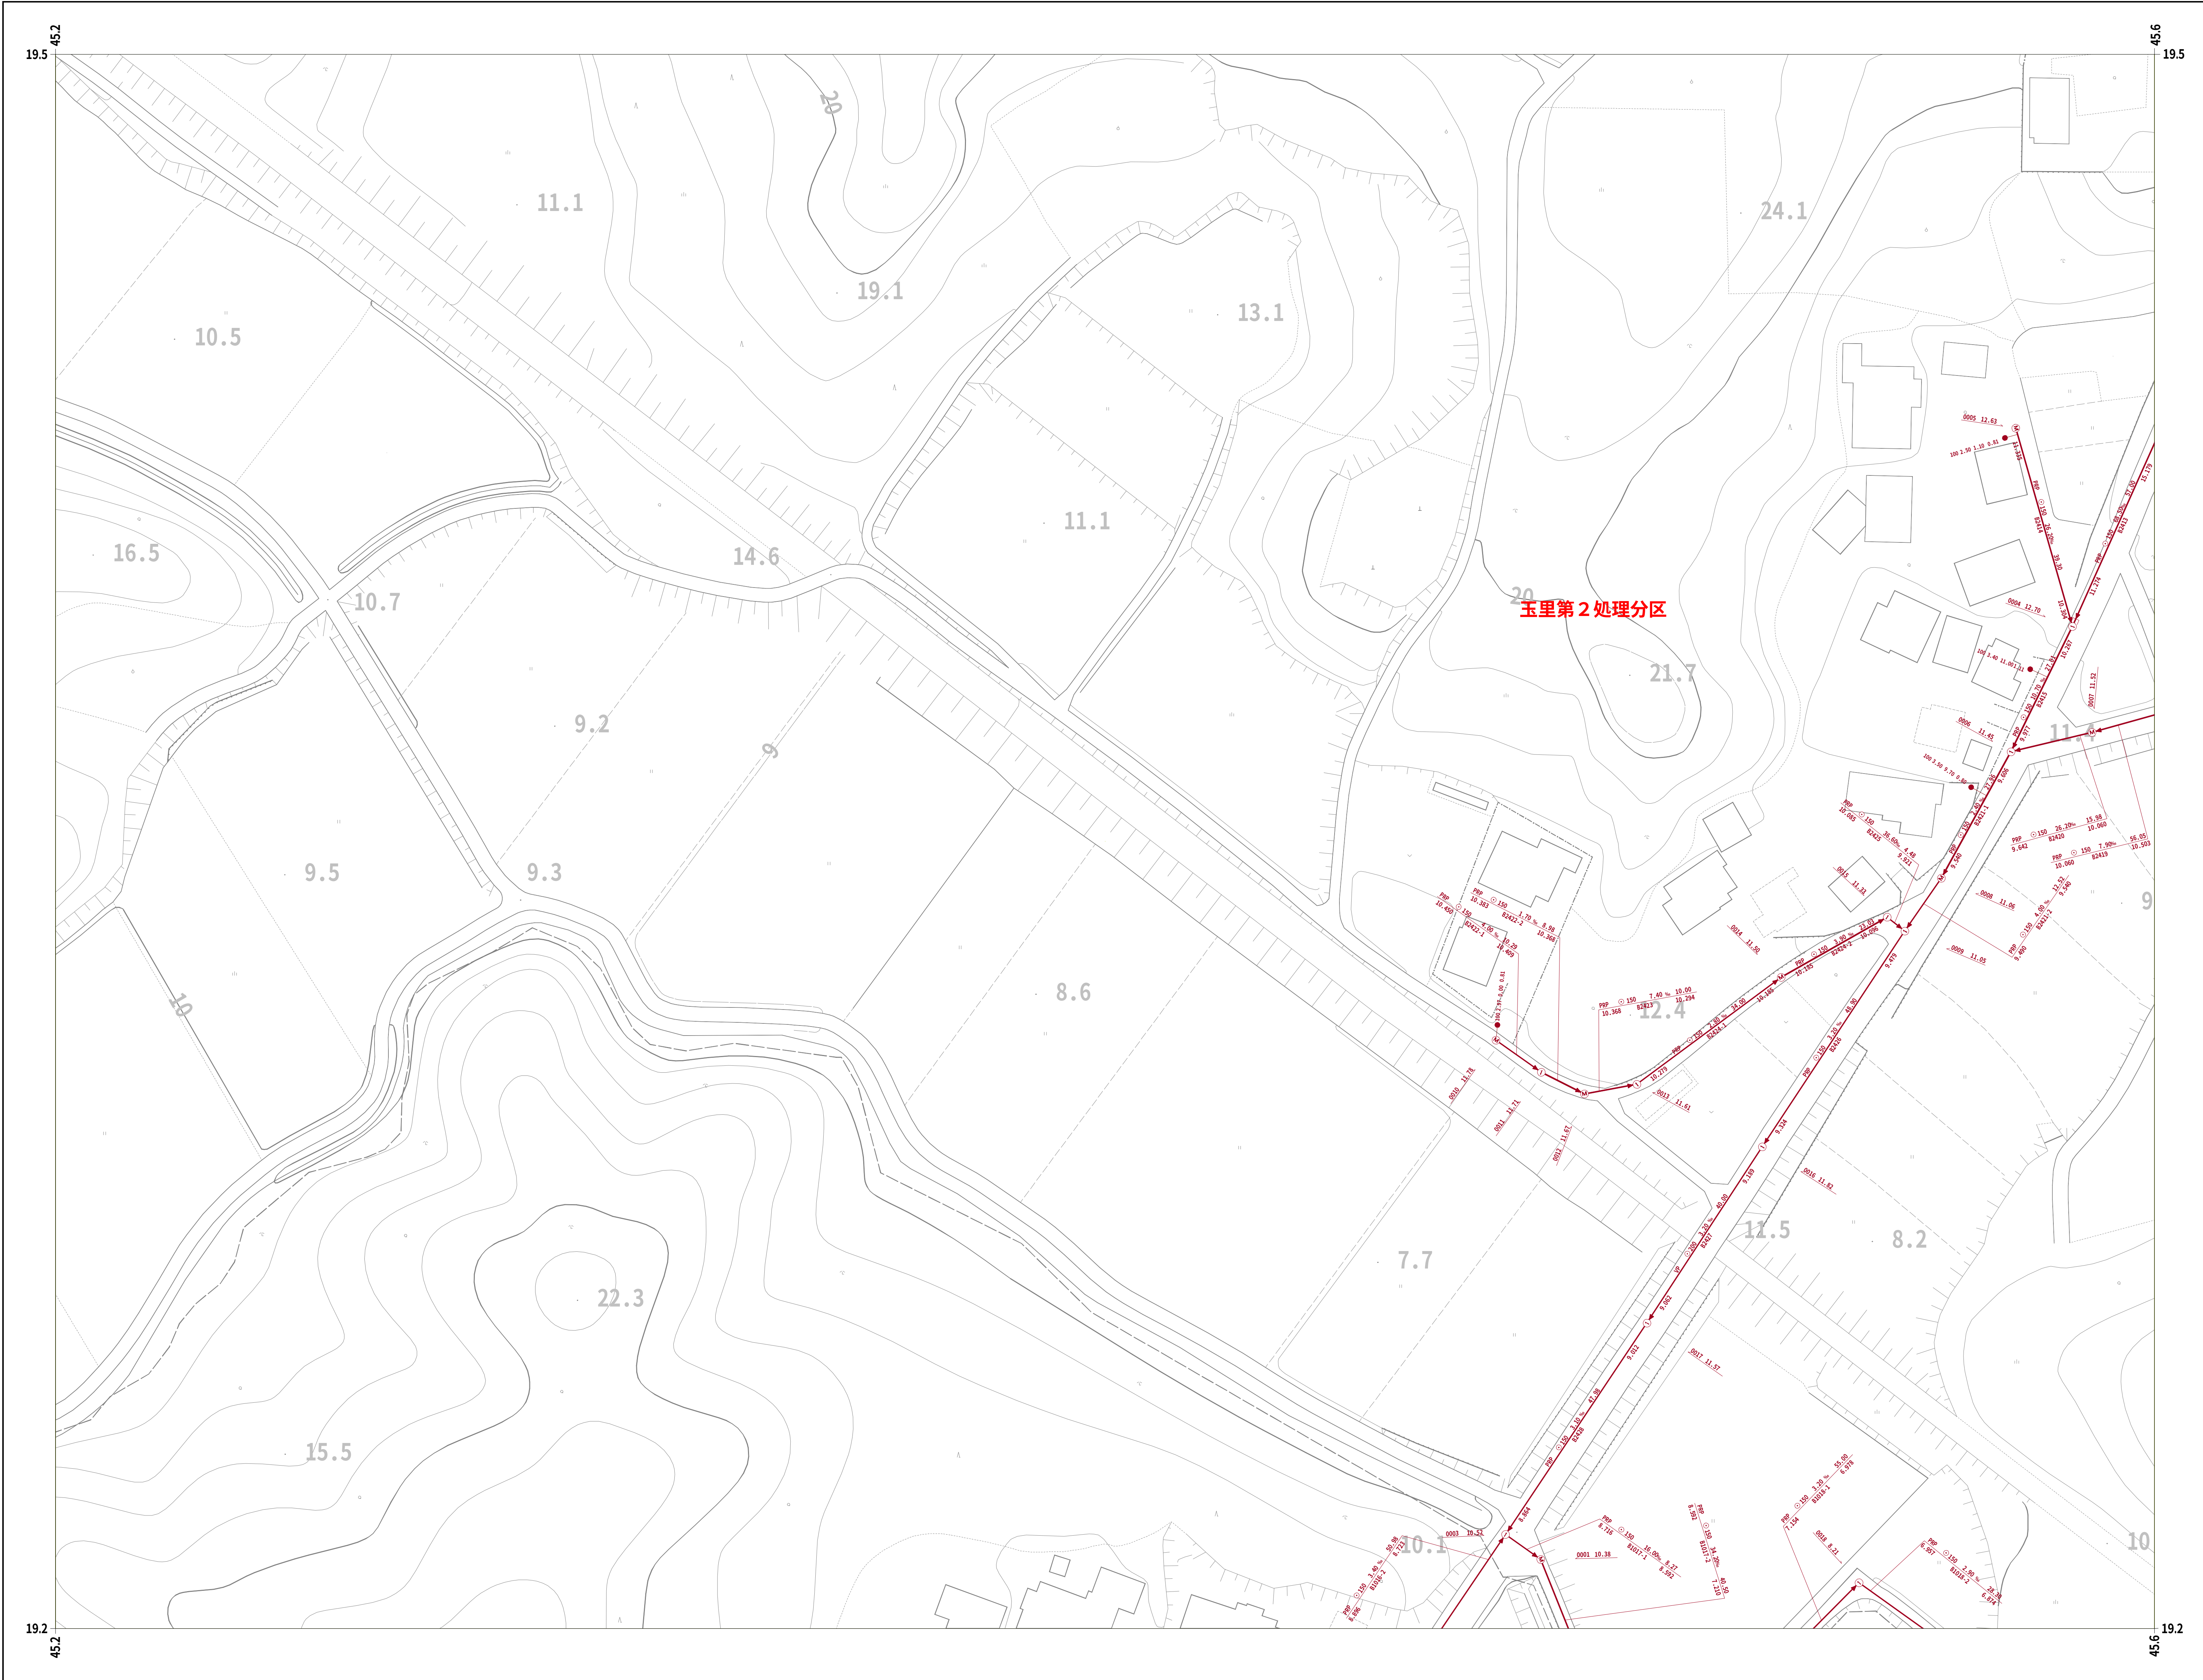


31-42	31-43	31-44
	31-53	31-54
31-62	31-63	31-64

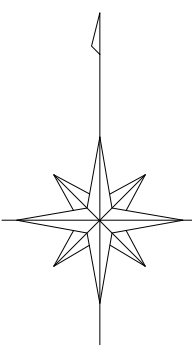


凡 例	
人 孔	
0号マンホール(円形φ75)	①
1号マンホール(円形φ90)	②
2号マンホール(円形φ120)	③
3号マンホール(円形φ150)	④
4号マンホール(円形φ180)	⑤
5号マンホール(210×120)	⑥
6号マンホール(260×120)	⑦
特殊マンホール	⑧
特 1号マンホール(60×90)	⑨
特 2号マンホール(120×120)	⑩
特 3号マンホール(140×120)	⑪
特 4号マンホール(180×120)	⑫
特 5号マンホール(φ150)	⑬
特 6号マンホール(φ180)	⑭
特 7号マンホール(210×210)	⑮
楕円マンホール	⑯
矩形マンホール	⑰
小口径マンホール	●
マンシホール	○
ポンプ付マンホール	⊕
吐 口	↑
仮想マンホール	*
管止め	
流域下水道マンホール	⊙
樹	
20cm樹	—●—
30cm樹	—●—
0号マンホール樹	—○—
雨水樹	—●—
取付管のみ	—○—
管止め及び小口径樹	—●—
管 渠	
幹線	—
枝線	—
幹線 圧送)	—
枝線 圧送)	—
幹線 雨水)	—

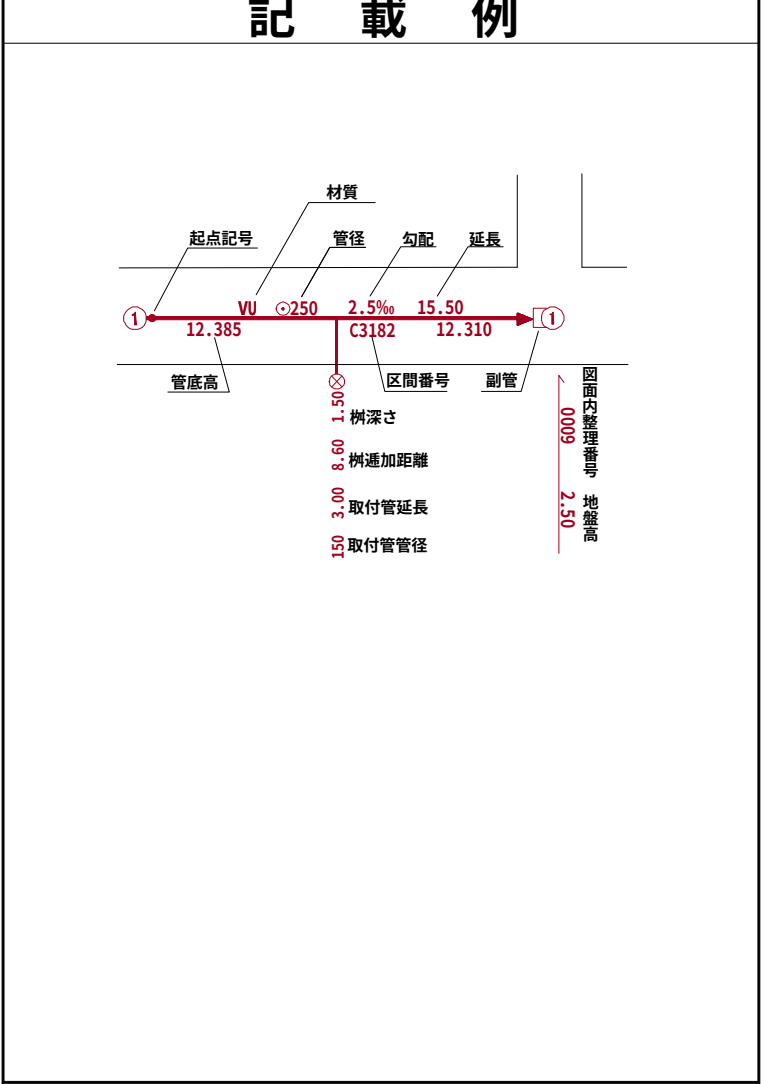


小美玉市

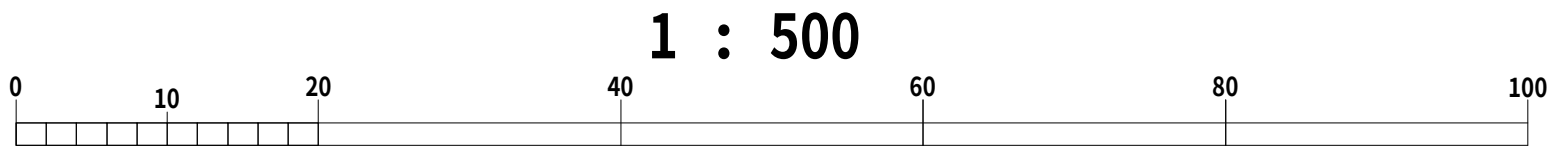

国際航業株式会社調製

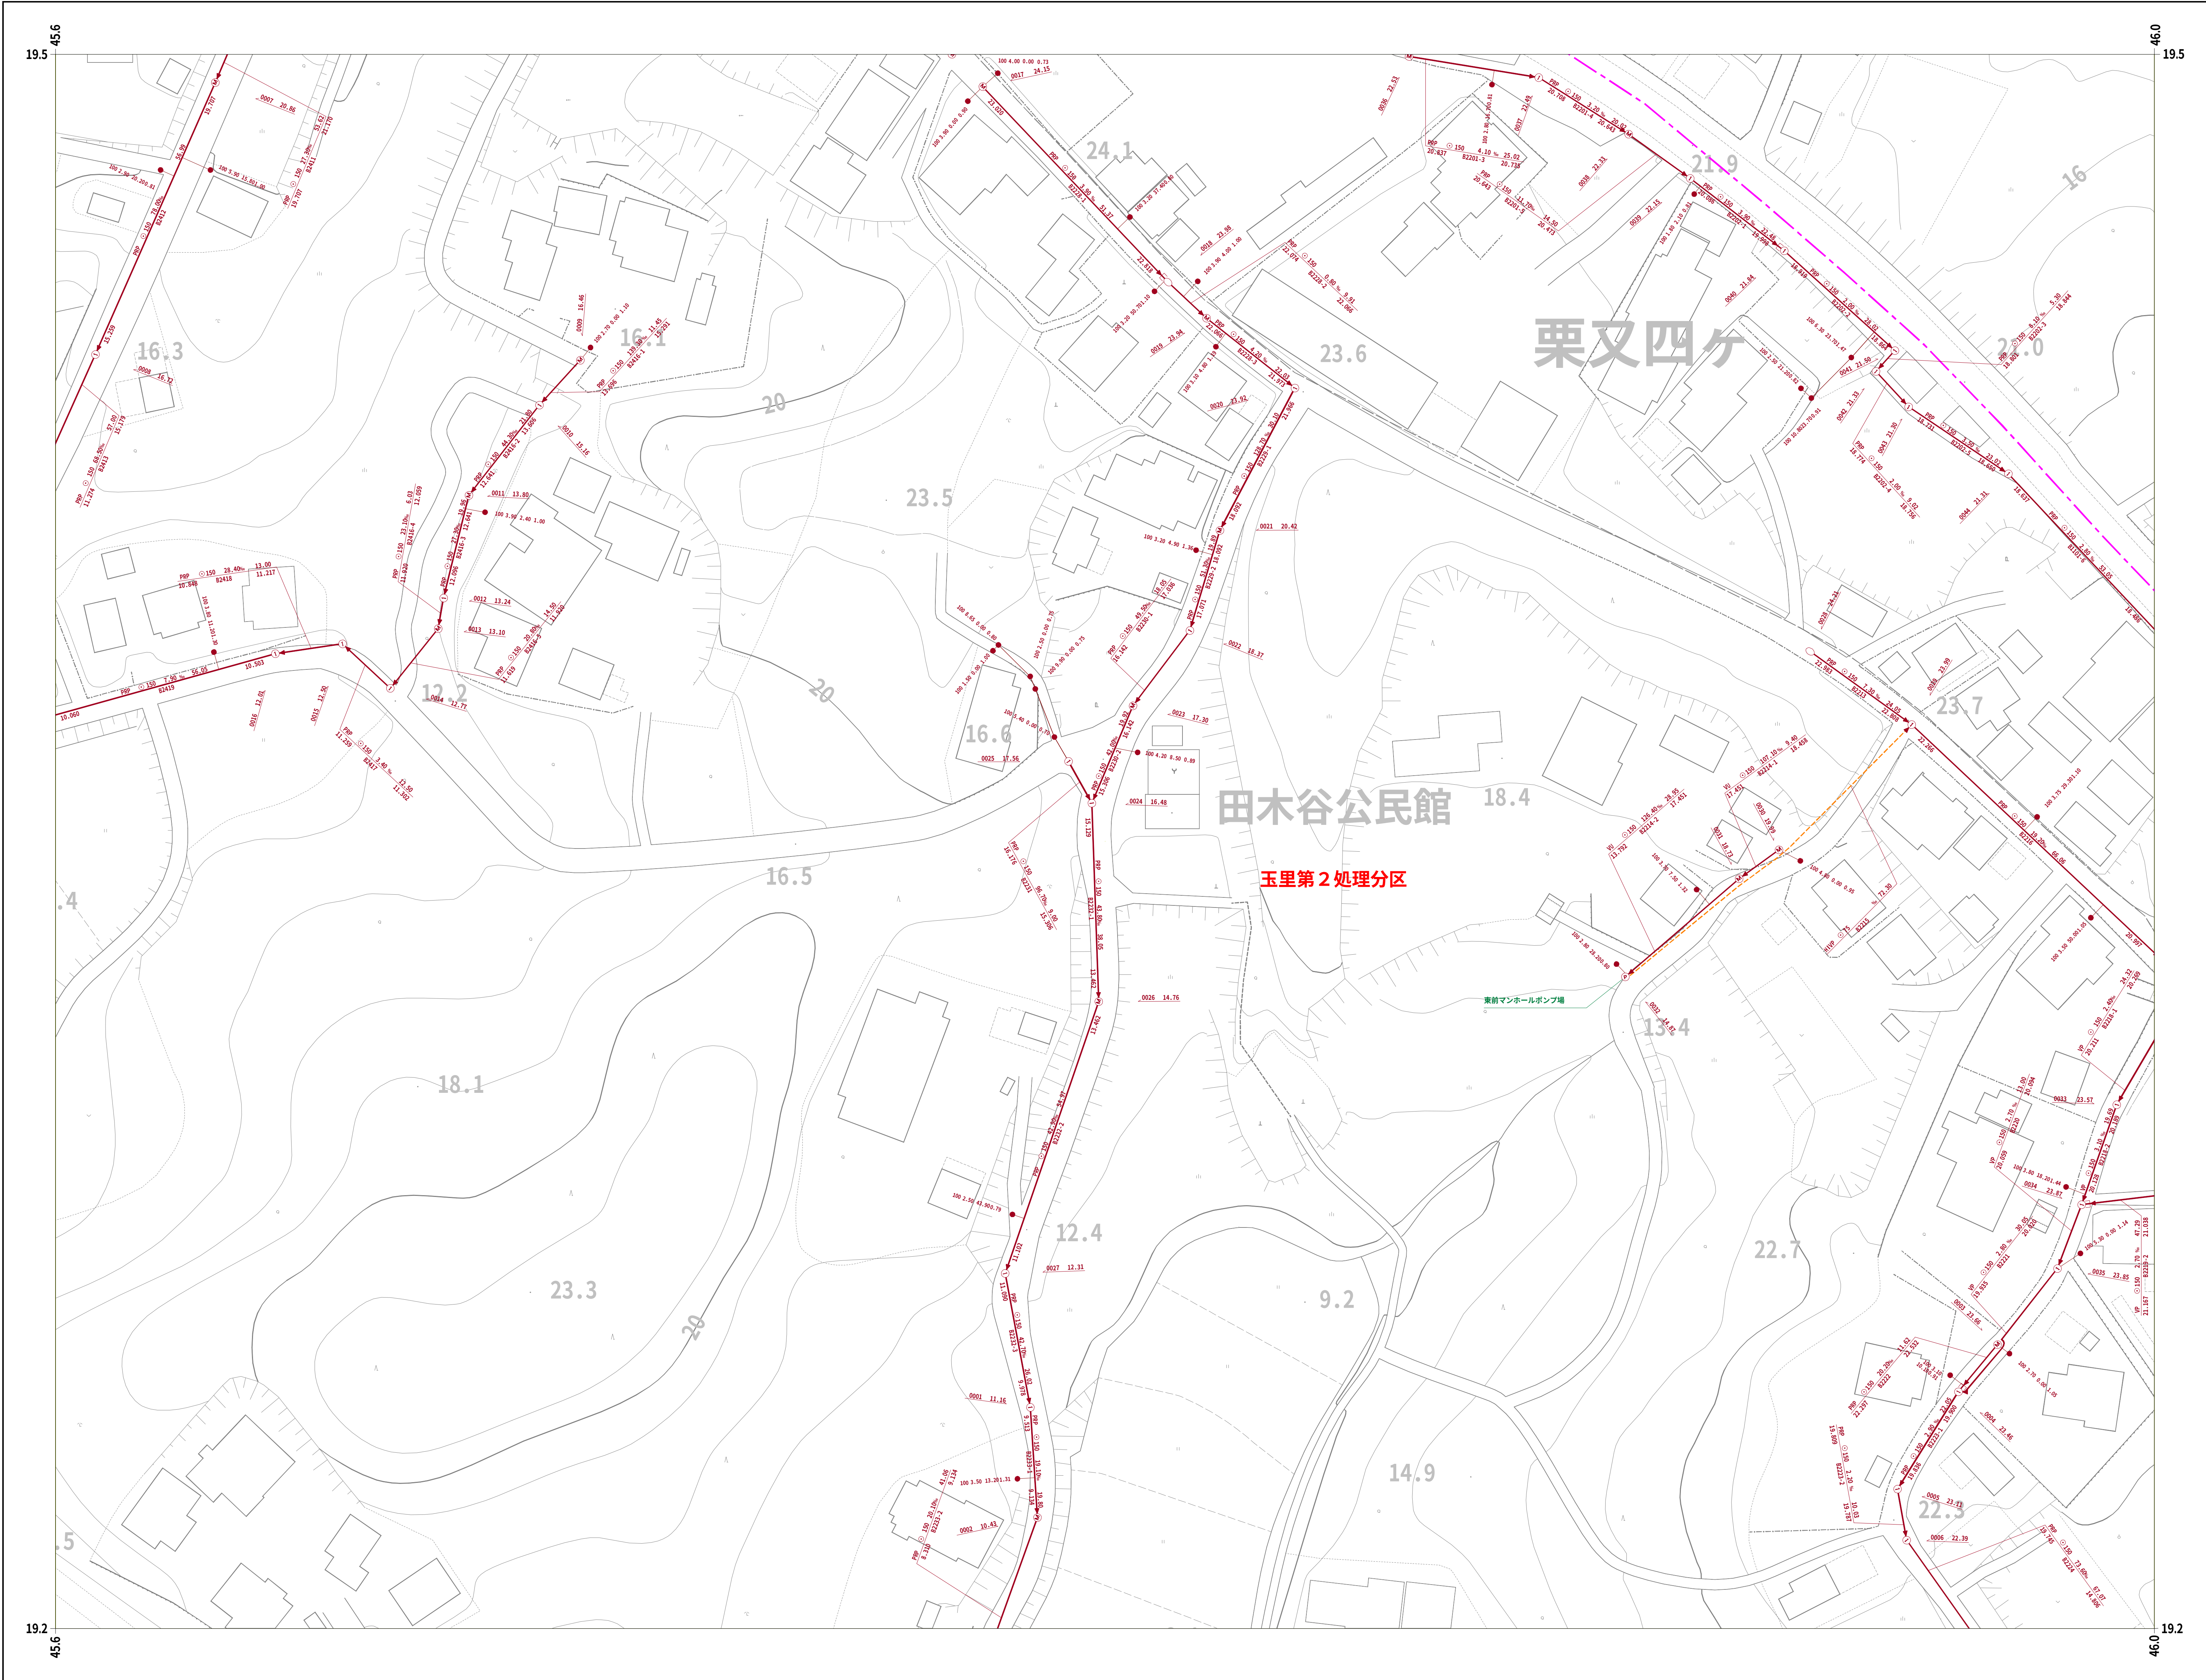


31-43	31-44	
31-53	31-54	31-55
31-63	31-64	31-65

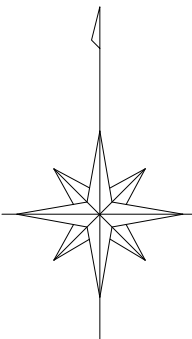

凡 例


人 孔	
0号マンホール(円形φ75)	①
1号マンホール(円形φ90)	②
2号マンホール(円形φ120)	③
3号マンホール(円形φ150)	④
4号マンホール(円形φ180)	⑤
5号マンホール(210×120)	⑥
6号マンホール(260×120)	⑦
特殊マンホール	⑧
特 1号マンホール(60×90)	⑨
特 2号マンホール(120×120)	⑩
特 3号マンホール(140×120)	⑪
特 4号マンホール(180×120)	⑫
特 5号マンホール(φ150)	⑬
特 6号マンホール(φ180)	⑭
特 7号マンホール(210×210)	⑮
楕円マンホール	⑯
矩形マンホール	⑰
小口径マンホール	●
マンシホール	○
ポンプ付マンホール	⊕
吐 口	↑
仮想マンホール	*
管止め	
流域下水道マンホール	⊙
樹	
20cm樹	—●—
30cm樹	—●—
0号マンホール樹	—○—
雨水樹	—●—
取付管のみ	—○—
管止め及び小口径樹	—●—
管 渠	
幹線	—
枝線	—
幹線 (圧送)	—
枝線 (圧送)	—
幹線 雨水)	—
記 載 例	

小美玉市

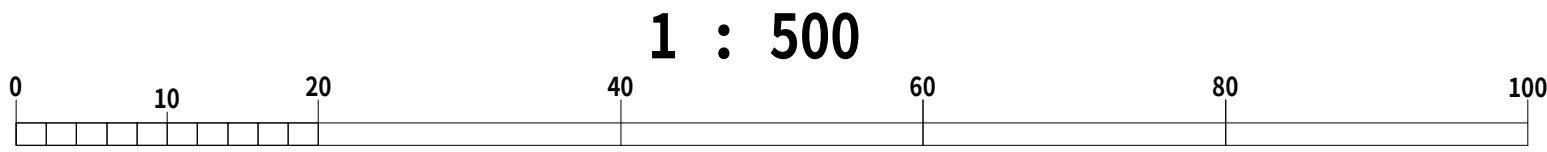


令和七年三月作成


国際航業株式会社調製

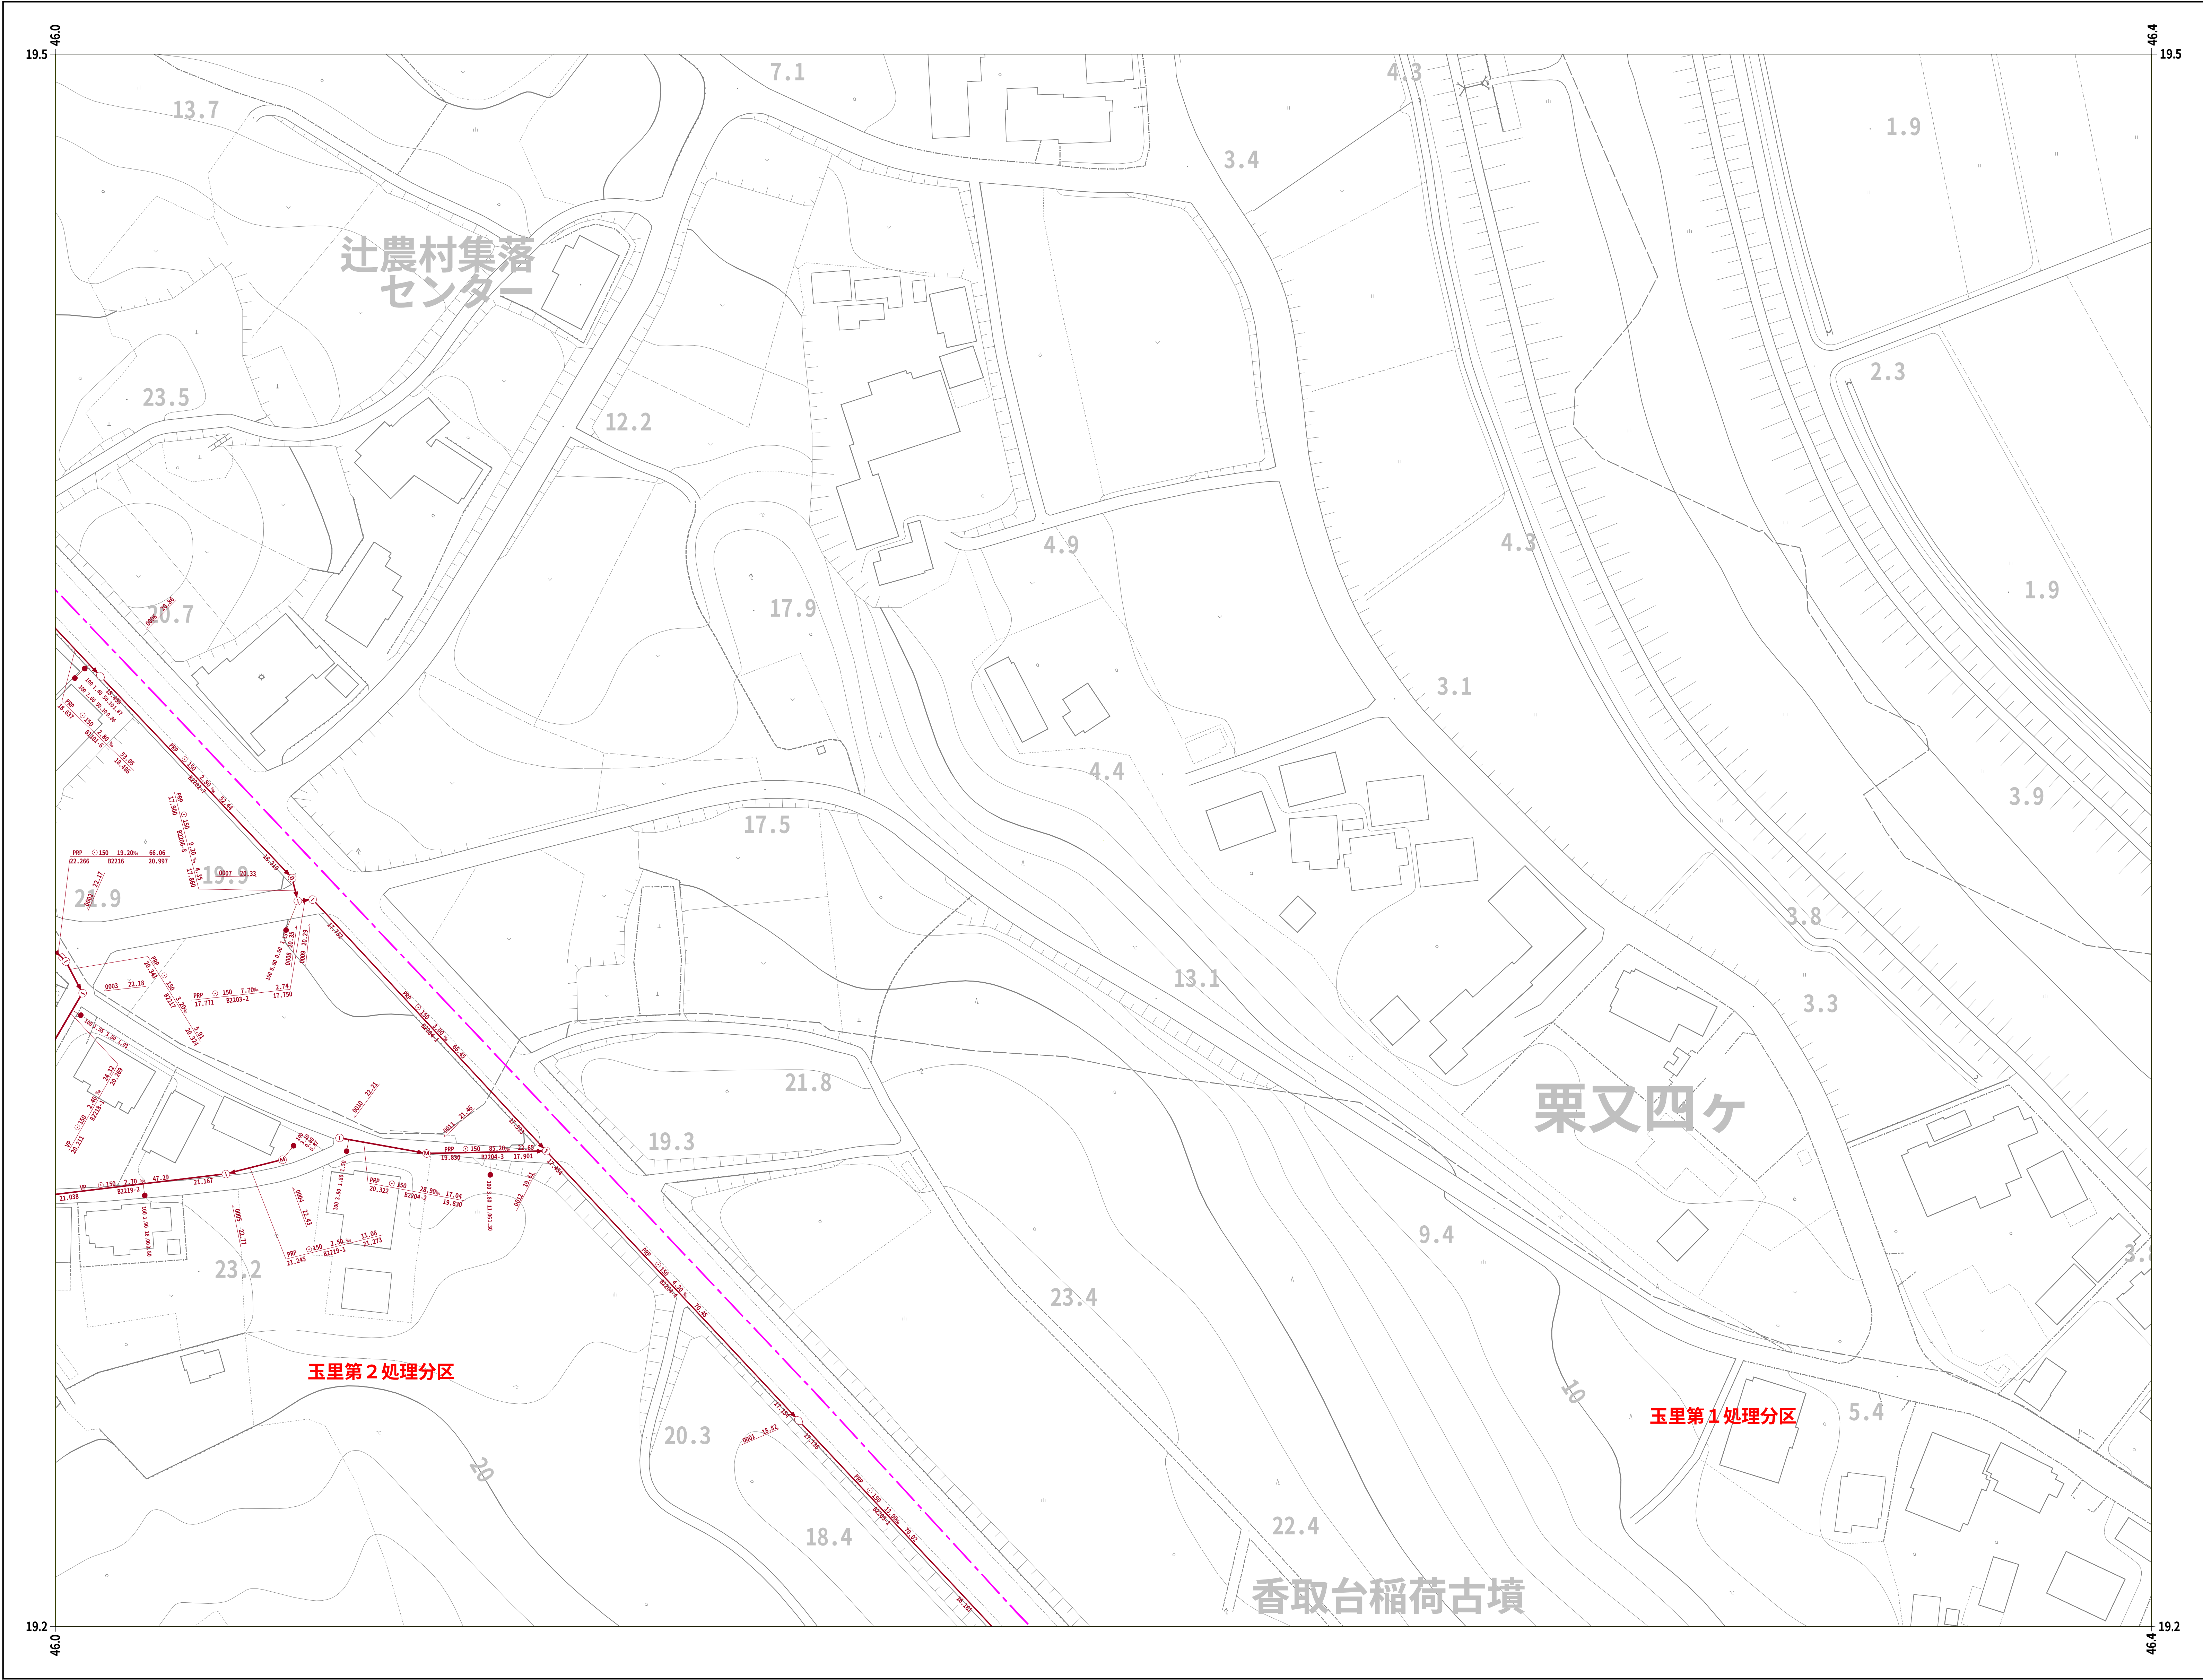


31-44		31-46
31-54	31-55	31-56
31-64	31-65	31-66

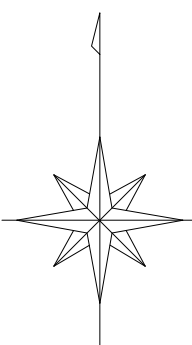

凡 例	
人 孔	
0号マンホール(円形φ75)	⑦
1号マンホール(円形φ90)	①
2号マンホール(円形φ120)	②
3号マンホール(円形φ150)	③
4号マンホール(円形φ180)	④
5号マンホール(210×120)	⑤
6号マンホール(260×120)	⑥
特殊マンホール	■
特 1号マンホール(60×90)	□
特 2号マンホール(120×120)	▲
特 3号マンホール(140×120)	◇
特 4号マンホール(180×120)	◎
特 5号マンホール(φ150)	○
特 6号マンホール(φ180)	●
特 7号マンホール(210×210)	⊕
楕円マンホール	◇
矩形マンホール	⊞
小口径マンホール	●
マンホール	○
ポンプ付マンホール	⊕
吐 口	↑
仮想マンホール	*
管止め	
流域下水道マンホール	⊙
樹	
20cm樹	—●—
30cm樹	—●—
0号マンホール樹	—○—
雨水樹	—●—
取付管のみ	—○—
管止め及び小口径樹	—●—
管 渠	
幹線	—
枝線	—
幹線 (圧送)	—
枝線 (圧送)	—
幹線 雨水)	—
記 載 例	

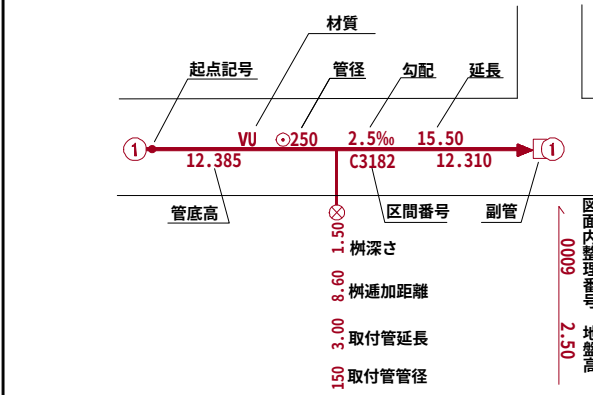


小美玉市

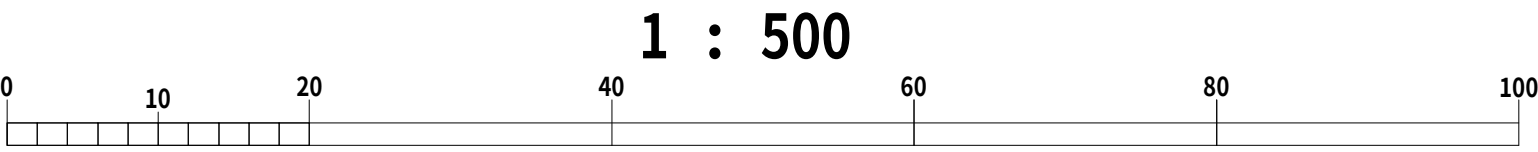


令和七年三月作成


国際航業株式会社調製

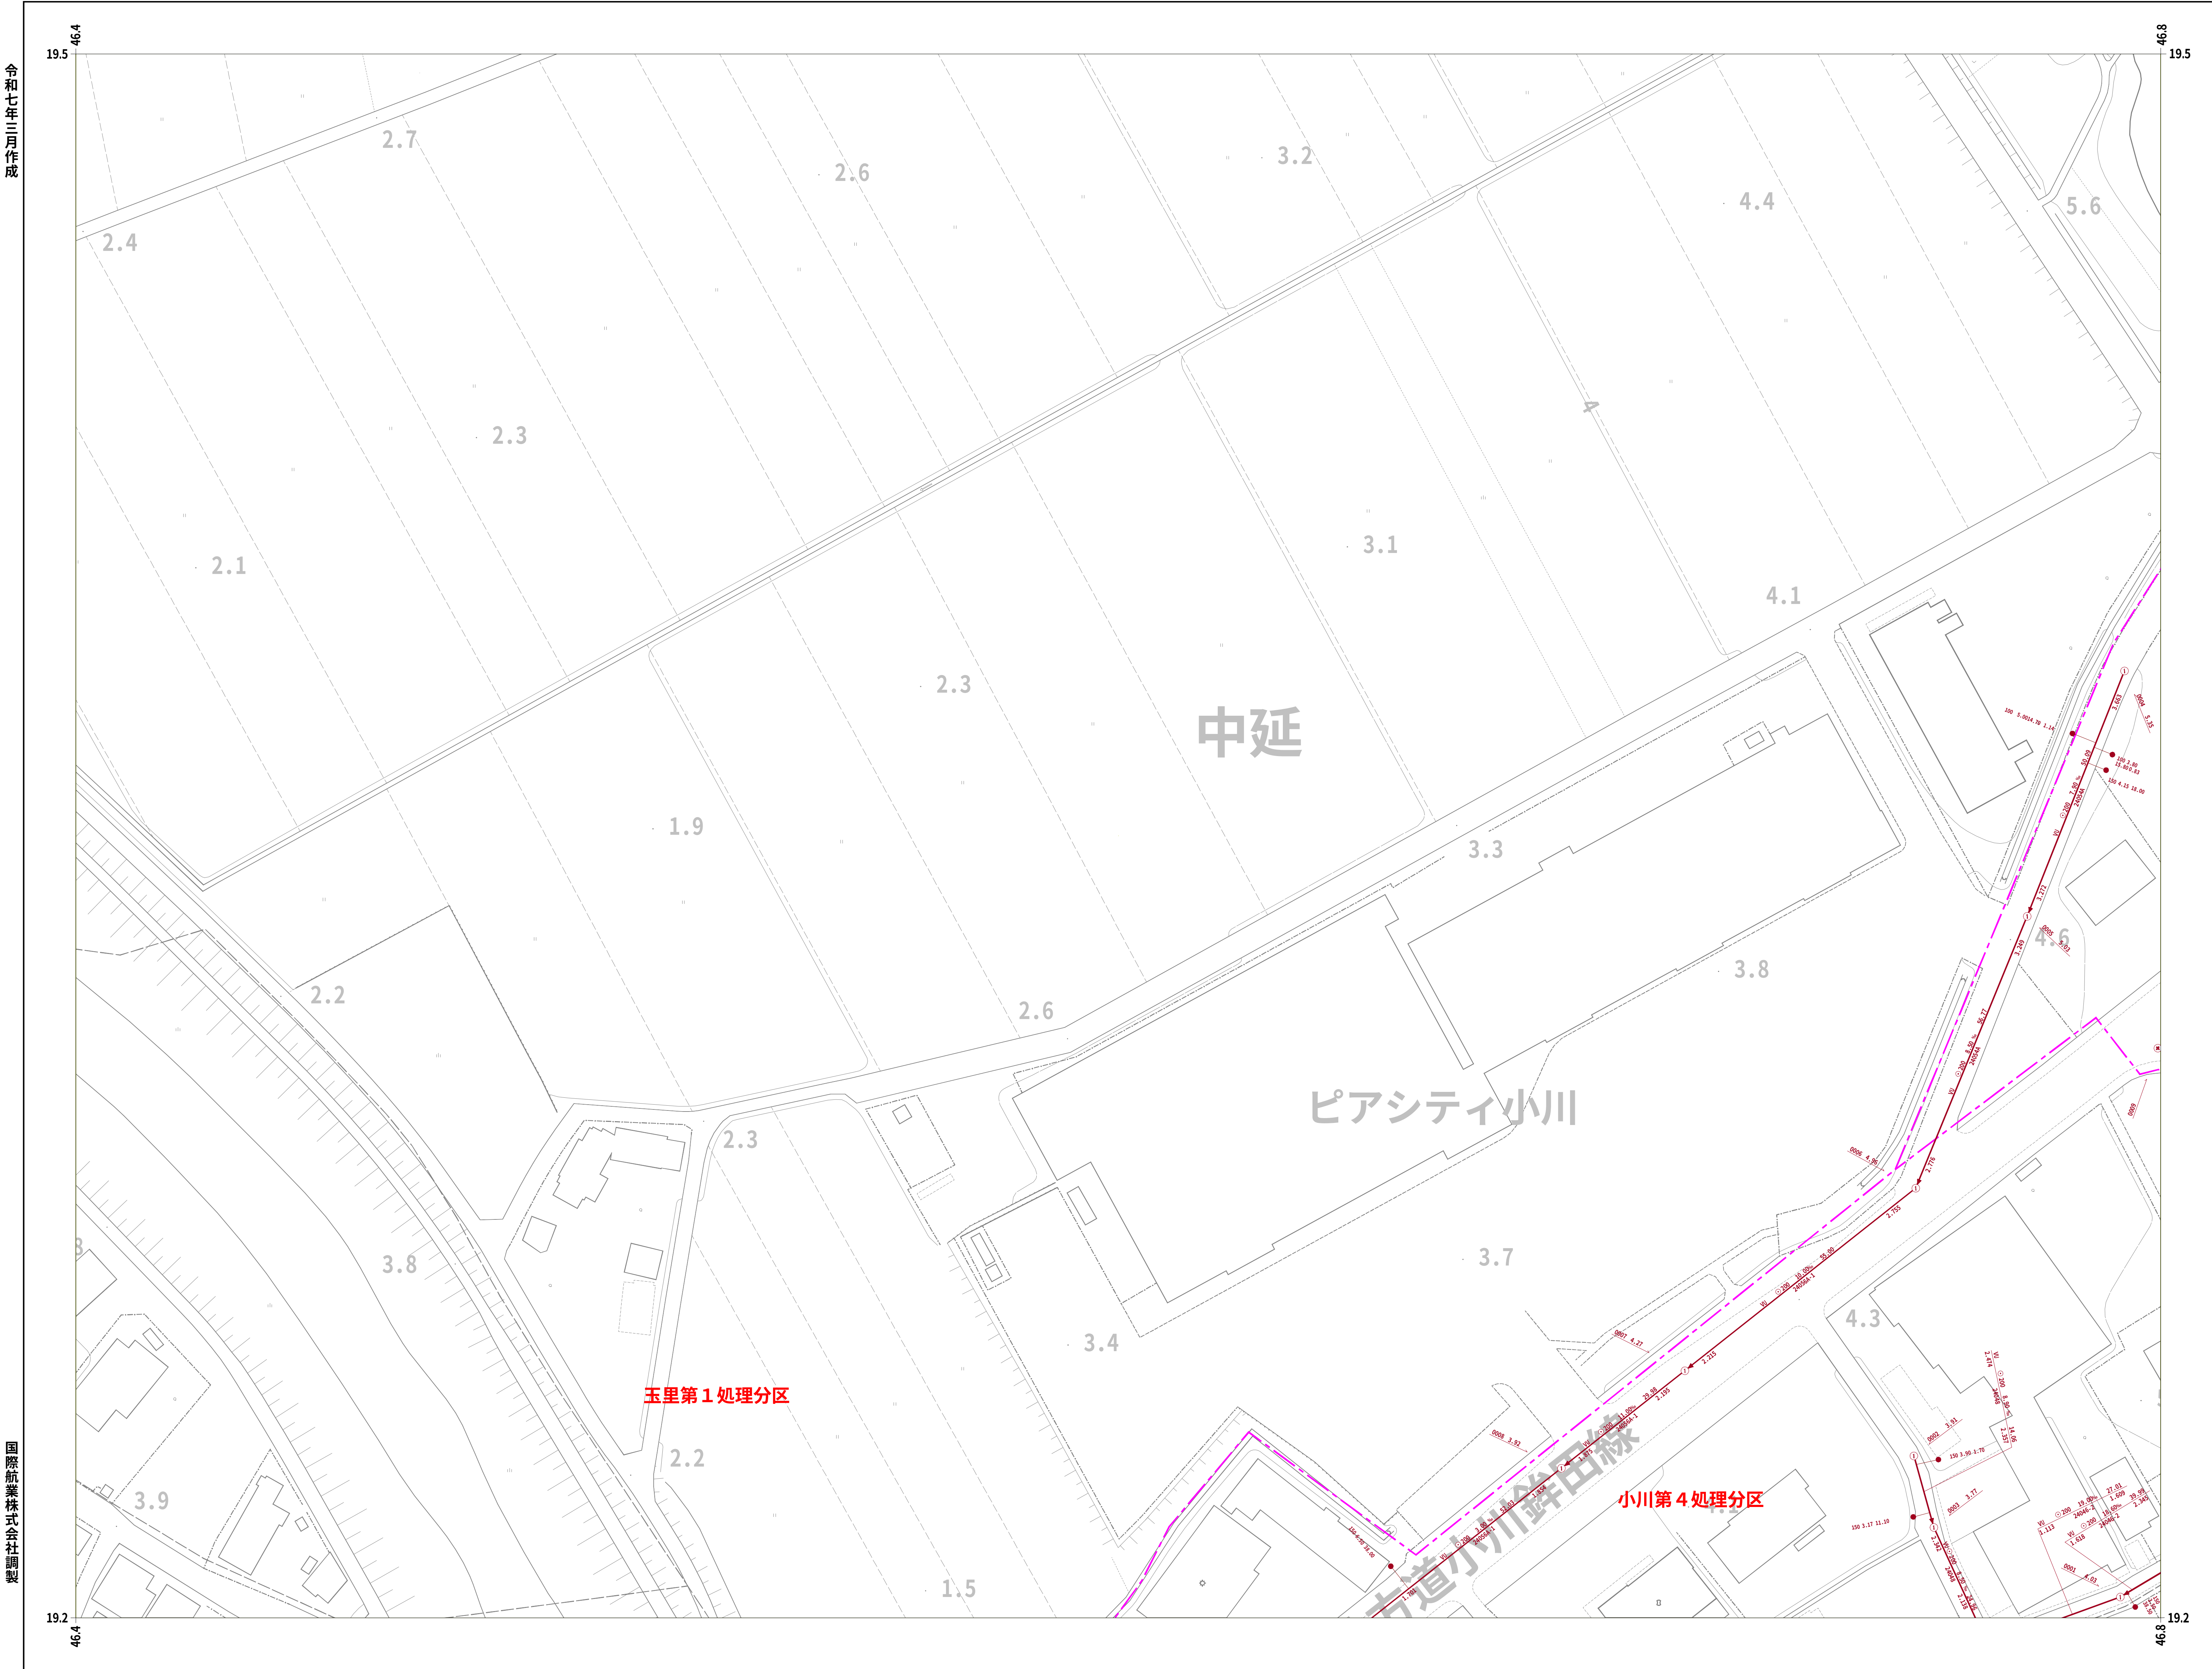


	31-46	31-47
31-55	31-56	31-57
31-65	31-66	31-67

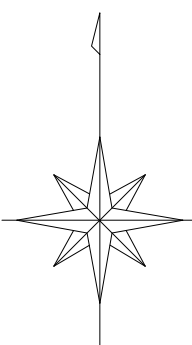

凡 例	
人 孔	
0号マンホール(円形φ75)	①
1号マンホール(円形φ90)	②
2号マンホール(円形φ120)	③
3号マンホール(円形φ150)	④
4号マンホール(円形φ180)	⑤
5号マンホール(210×120)	⑥
6号マンホール(260×120)	⑦
特殊マンホール	⑧
特 1号マンホール(60×90)	⑨
特 2号マンホール(120×120)	⑩
特 3号マンホール(140×120)	⑪
特 4号マンホール(180×120)	⑫
特 5号マンホール(φ150)	⑬
特 6号マンホール(φ180)	⑭
特 7号マンホール(210×210)	⑮
楕円マンホール	⑯
矩形マンホール	⑰
小口径マンホール	⑱
マンシホール	⑲
ポンプ付マンホール	⑳
吐 口	㉑
仮想マンホール	㉒
管止め	㉓
流域下水道マンホール	㉔
樹	
20cm樹	㉕
30cm樹	㉖
0号マンホール樹	㉗
雨水樹	㉘
取付管のみ	㉙
管止め及び小口径樹	㉚
管 渠	
幹線	㉛
枝線	㉜
幹線 (圧送)	㉝
枝線 (圧送)	㉞
幹線 雨水)	㉟

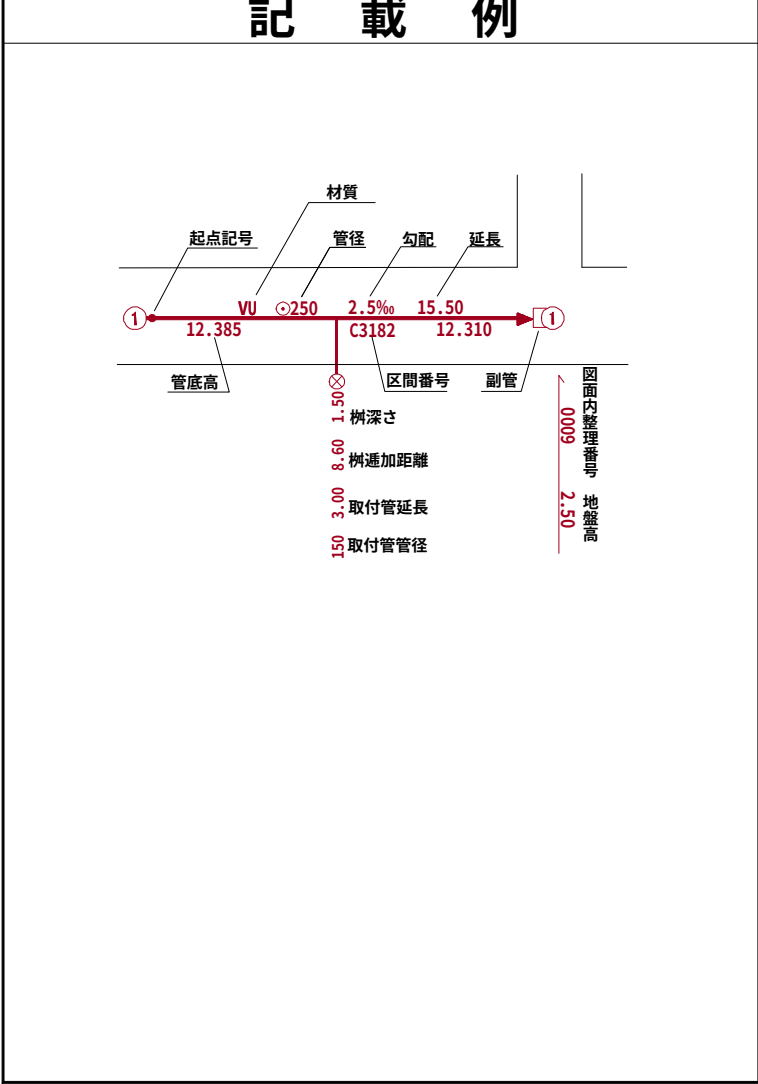


小美玉市

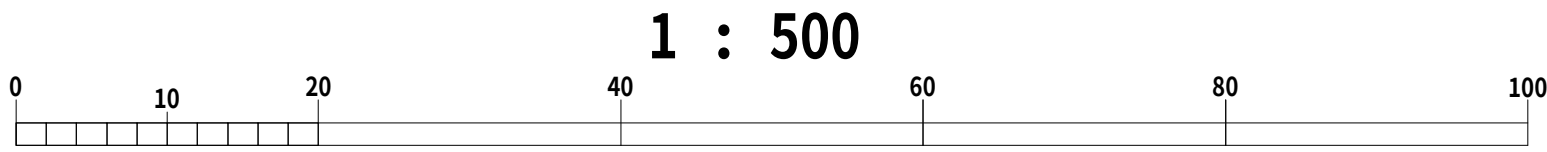


令和七年三月作成

国際航業株式会社調製


令和七年三月作成

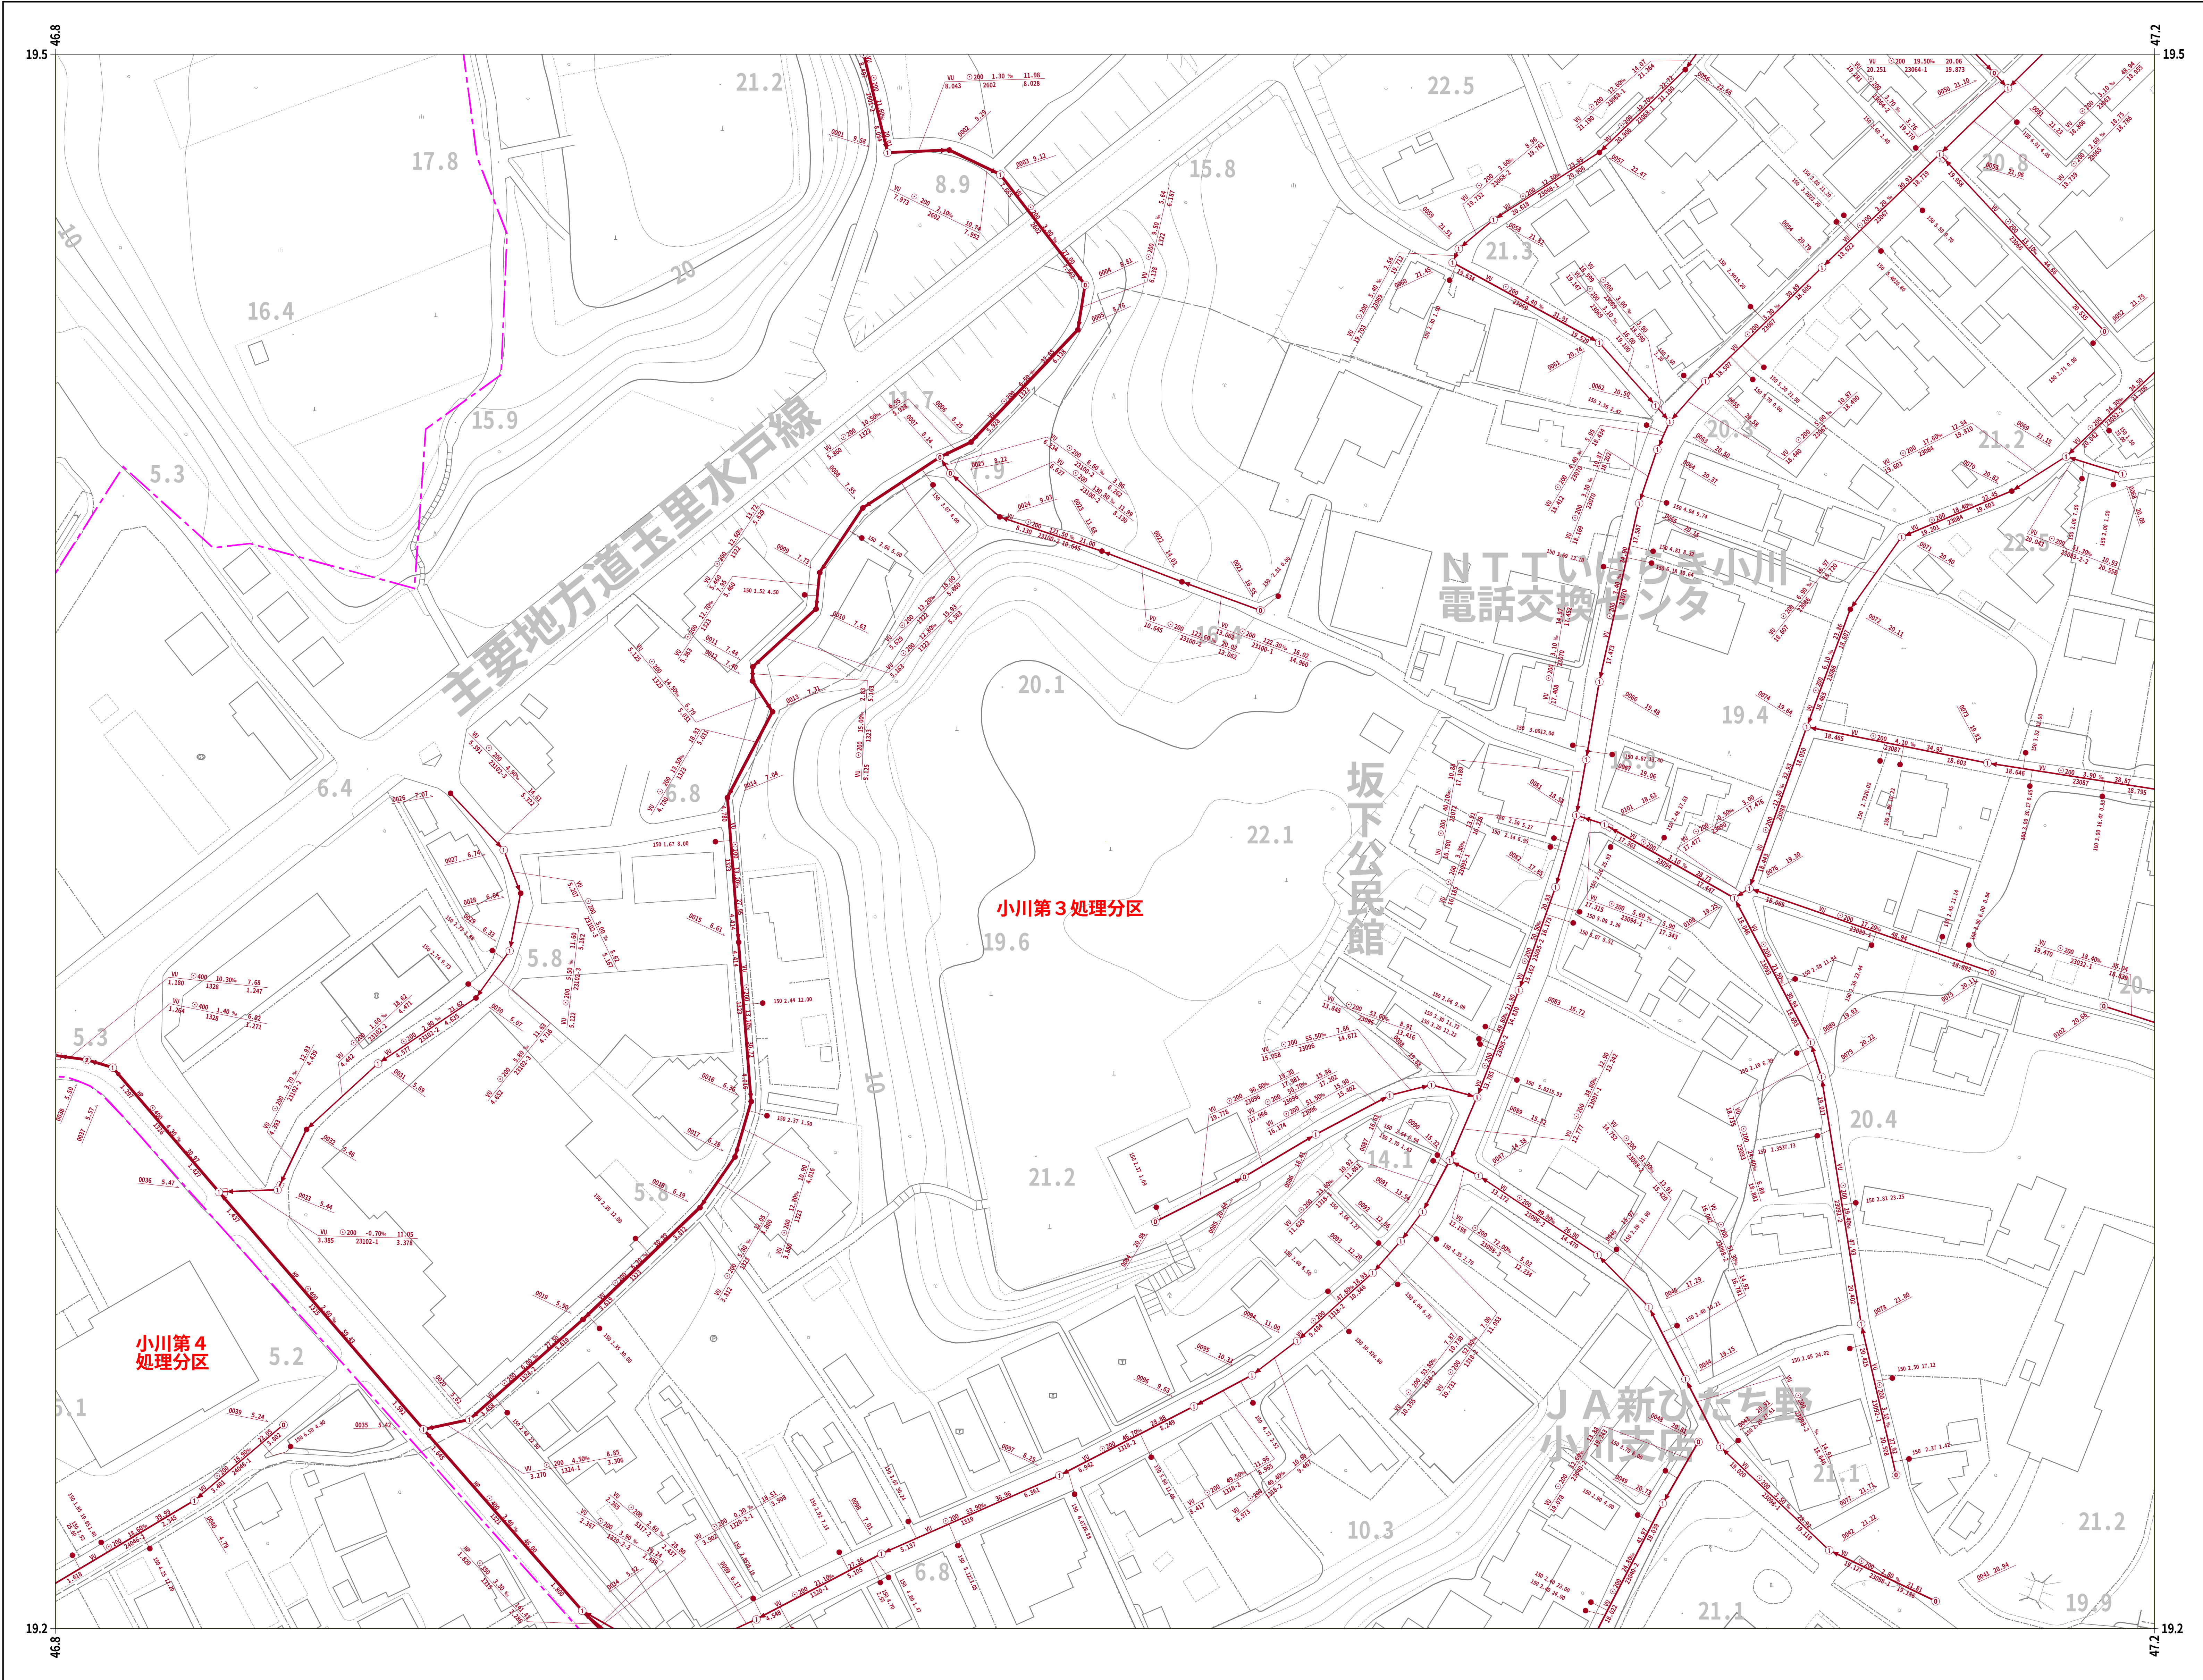


31-46	31-47	31-48
31-56	31-57	31-58
31-66	31-67	31-68

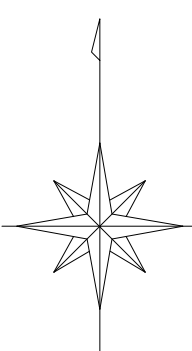

凡 例	
人 孔	
0号マンホール(円形φ75)	①
1号マンホール(円形φ90)	②
2号マンホール(円形φ120)	③
3号マンホール(円形φ150)	④
4号マンホール(円形φ180)	⑤
5号マンホール(210×120)	⑥
6号マンホール(260×120)	⑦
特殊マンホール	⑧
特 1号マンホール(60×90)	⑨
特 2号マンホール(120×120)	⑩
特 3号マンホール(140×120)	⑪
特 4号マンホール(180×120)	⑫
特 5号マンホール(φ150)	⑬
特 6号マンホール(φ180)	⑭
特 7号マンホール(210×210)	⑮
楕円マンホール	⑯
矩形マンホール	⑰
小口径マンホール	⑱
マンシホール	⑲
ポンプ付マンホール	⑳
吐 口	㉑
仮想マンホール	㉒
管止め	㉓
流域下水道マンホール	㉔
樹	
20cm樹	㉕
30cm樹	㉖
0号マンホール樹	㉗
雨水樹	㉘
取付管のみ	㉙
管止め及び小口径樹	㉚
管 渠	
幹線	㉛
枝線	㉜
幹線 (圧送)	㉝
枝線 (圧送)	㉞
幹線 雨水)	㉟

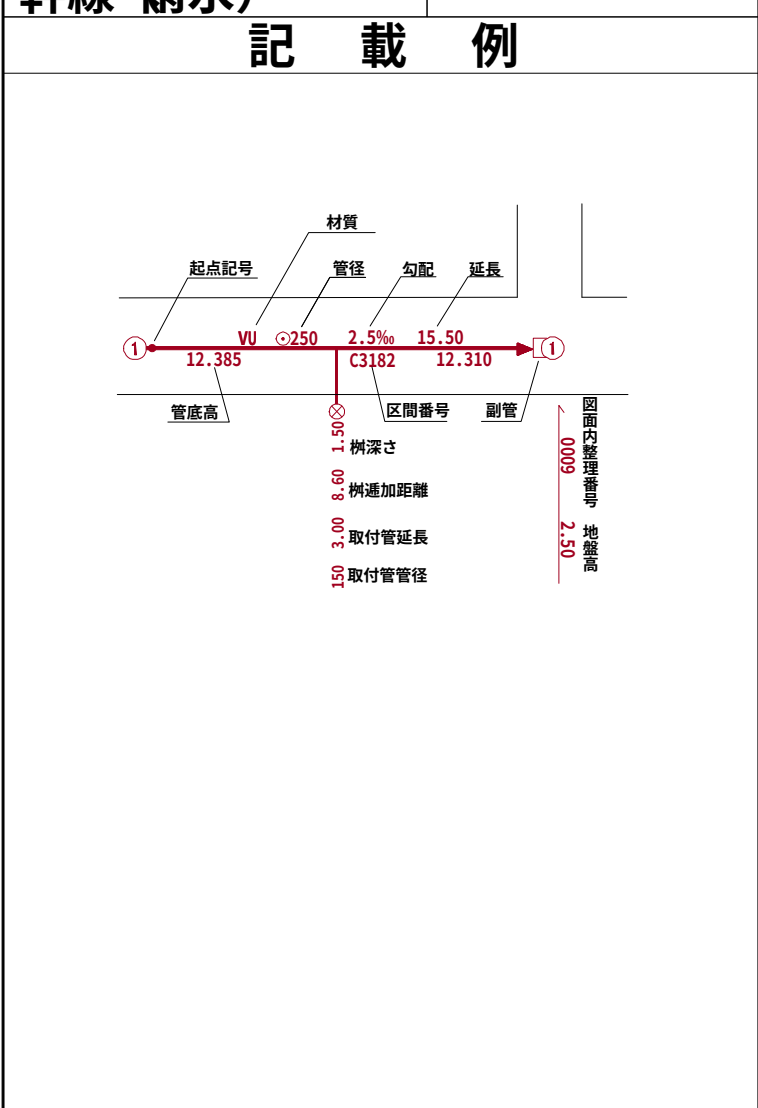


小美玉市

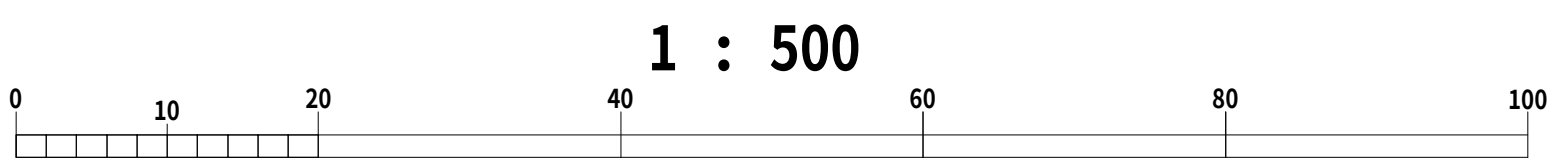

国際航業株式会社調製

小美玉市公共下水道台帳施設平面図

31-47	31-48	31-49
31-57	31-58	31-59
31-67	31-68	31-69

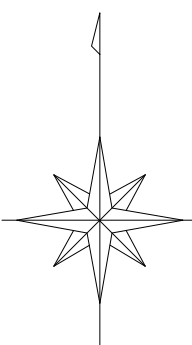

凡 例

人 孔

0号マンホール(円形φ75)

1号マンホール(円形φ90)

2号マンホール(円形φ120)

3号マンホール(円形φ150)

4号マンホール(円形φ180)

5号マンホール(210×120)

6号マンホール(260×120)

特殊マンホール

特1号マンホール(60×90)

特2号マンホール(120×120)

特3号マンホール(140×120)

特4号マンホール(180×120)

特5号マンホール(φ150)

特6号マンホール(φ180)

特7号マンホール(210×210)

楕円マンホール

矩形マンホール

小口径マンホール

マンホール

ポンプ付マンホール

吐 口

仮想マンホール

管止め

流域下水道マンホール

樹

20cm樹

30cm樹

0号マンホール樹

雨水樹

取付管のみ

管止め及び小口径樹

管 渠

幹線

枝線

幹線 (圧送)

枝線 (圧送)

幹線 雨水)

記 載 例

小美玉市


1 : 500




令和七年三月作成

国際航業株式会社調製

令和七年三月作成

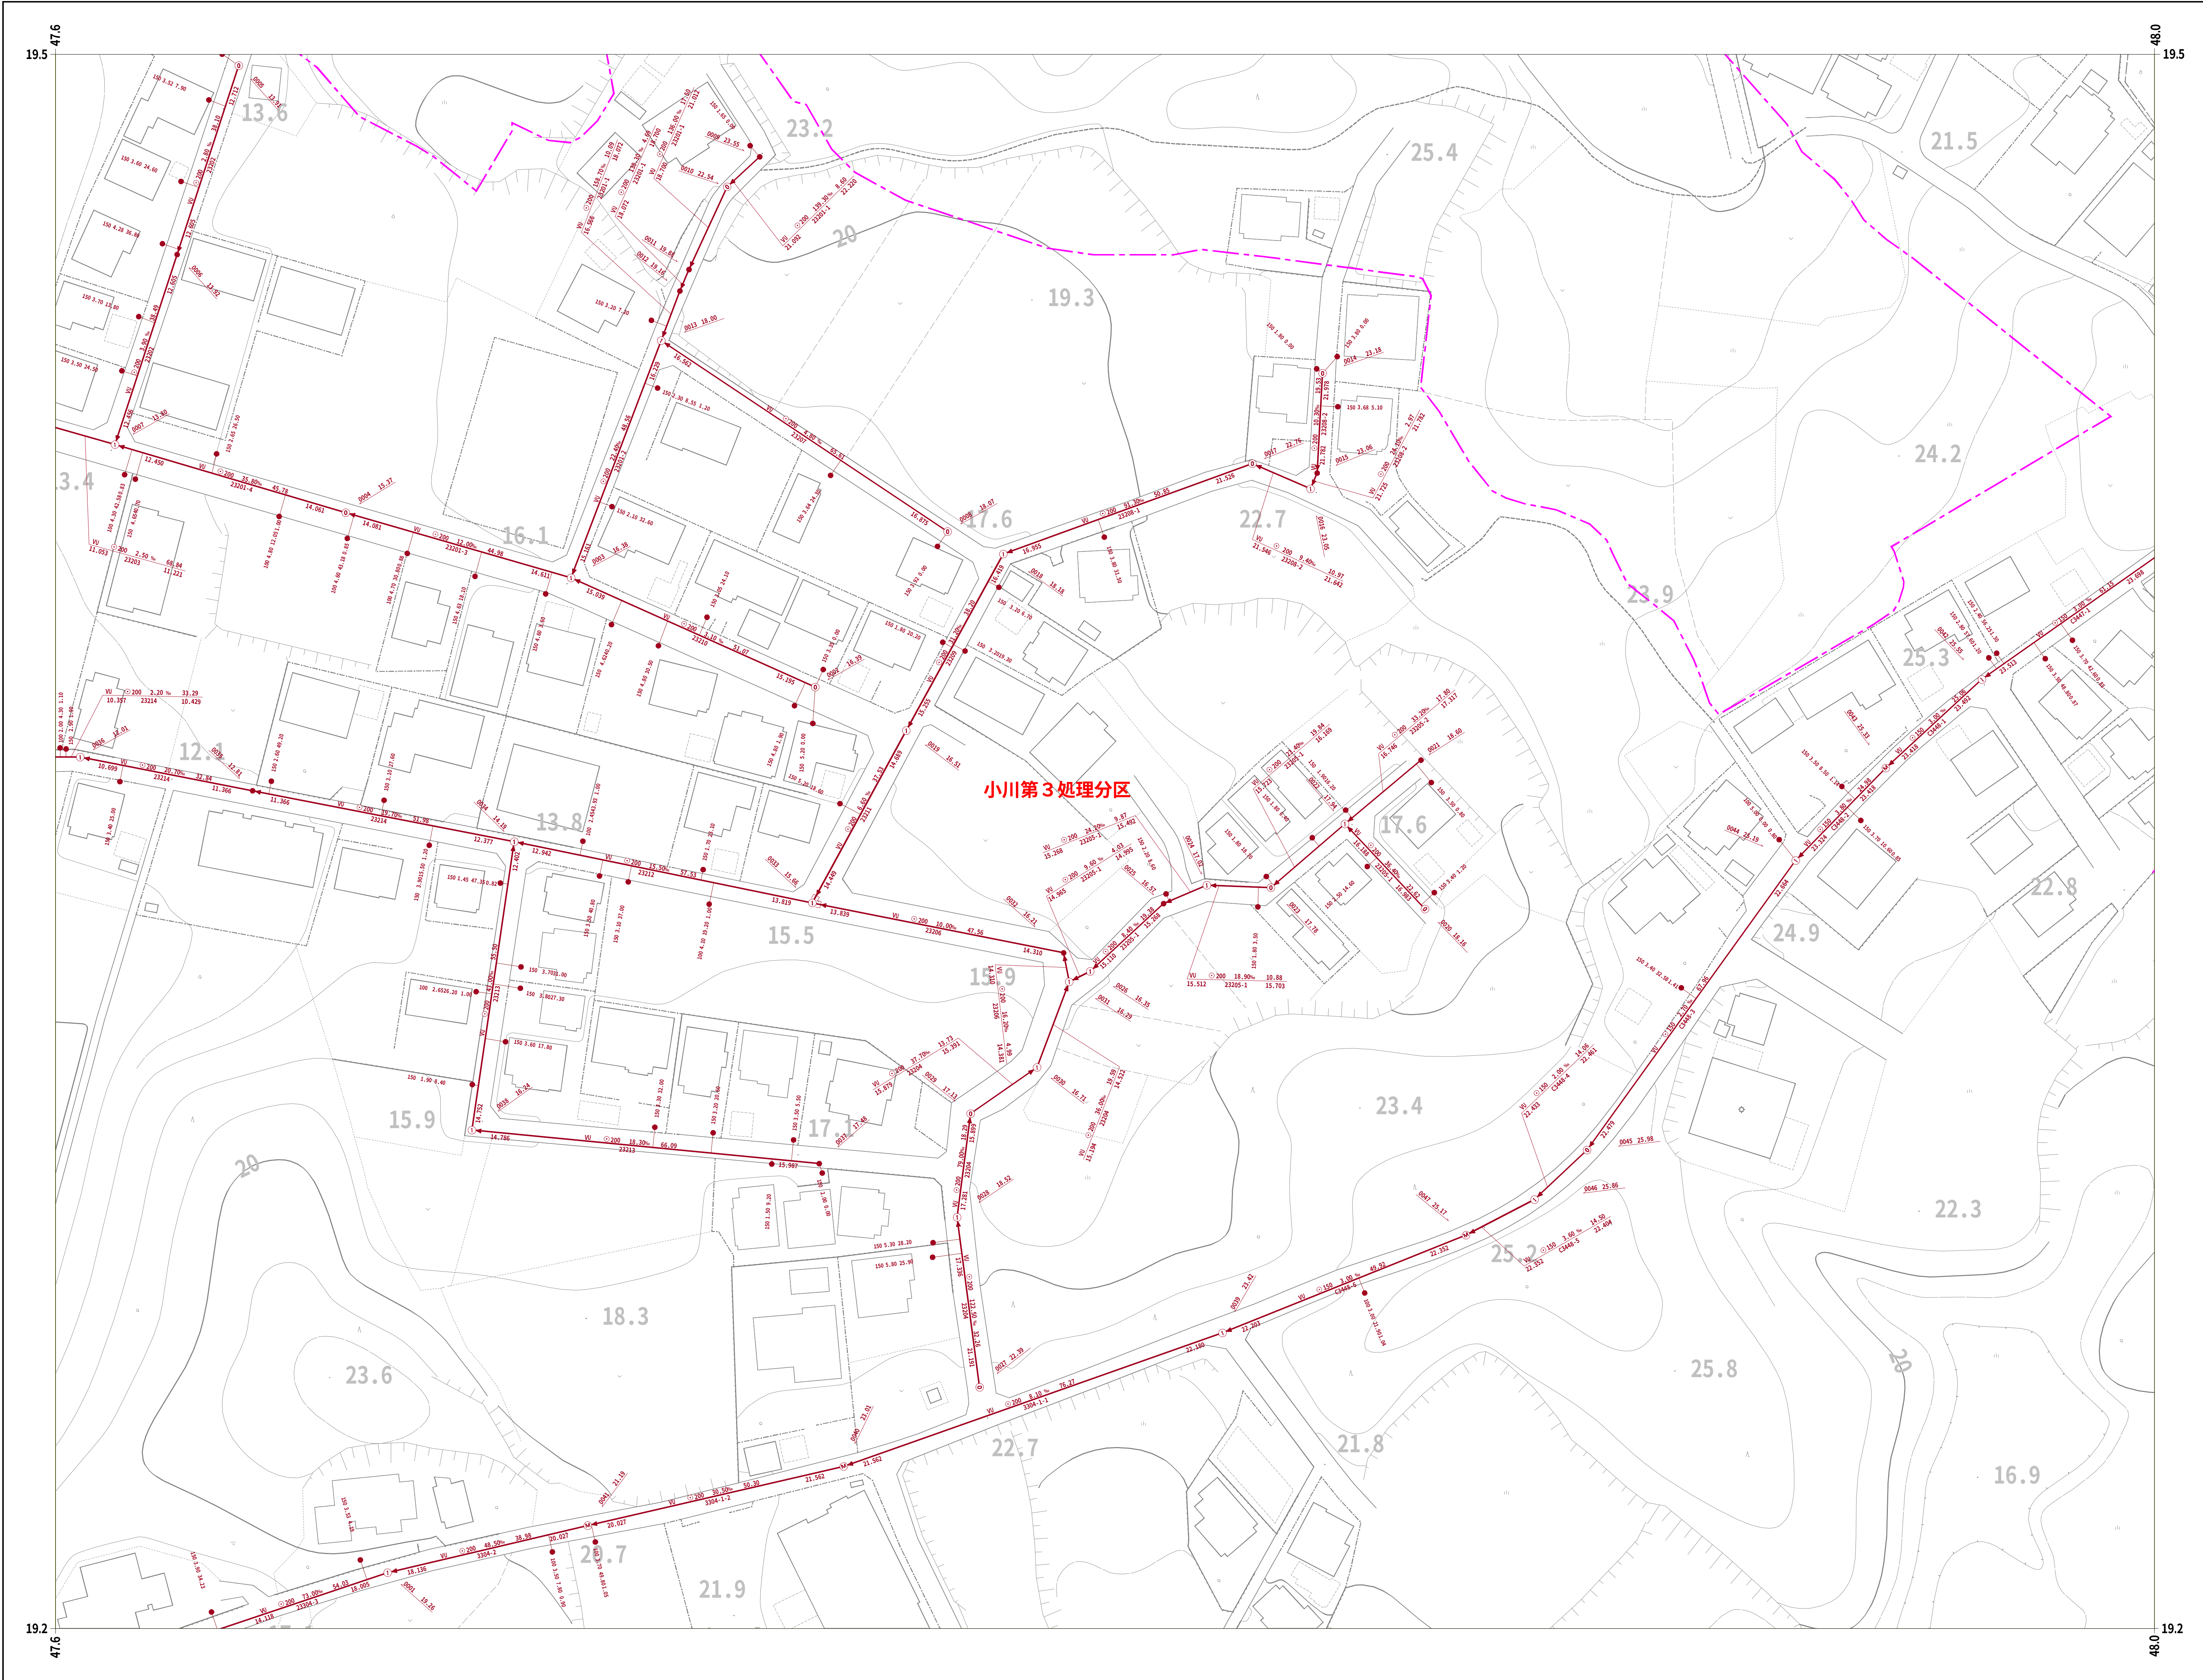

31-48	31-49	
31-58	31-59	32-50
31-68	31-69	32-60

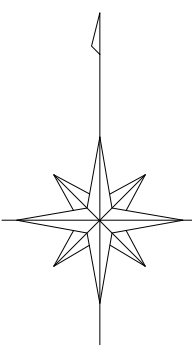

凡 例

人	孔
0号マンホール(円形φ75)	①
1号マンホール(円形φ90)	②
2号マンホール(円形φ120)	③
3号マンホール(円形φ150)	④
4号マンホール(円形φ180)	⑤
5号マンホール(210×120)	⑥
6号マンホール(260×120)	⑦
特殊マンホール	⑧
特 1号マンホール(60×90)	⑨
特 2号マンホール(120×120)	⑩
特 3号マンホール(140×120)	⑪
特 4号マンホール(180×120)	⑫
特 5号マンホール(φ150)	⑬
特 6号マンホール(φ180)	⑭
特 7号マンホール(210×210)	⑮
楕円マンホール	⑯
矩形マンホール	⑰
小口径マンホール	●
マンシホール	○
ポンプ付マンホール	⊕
吐 口	↑
仮想マンホール	*
管止め	
流域下水道マンホール	⊙

樹


20cm樹	—●—
30cm樹	—●—
0号マンホール樹	—○—
雨水樹	—●—
取付管のみ	—○—
管止め及び小口径樹	—●—

管 渠

幹線	—
枝線	—
幹線 (圧送)	—
枝線 (圧送)	—
幹線 雨水)	—


記 載 例

小美玉市

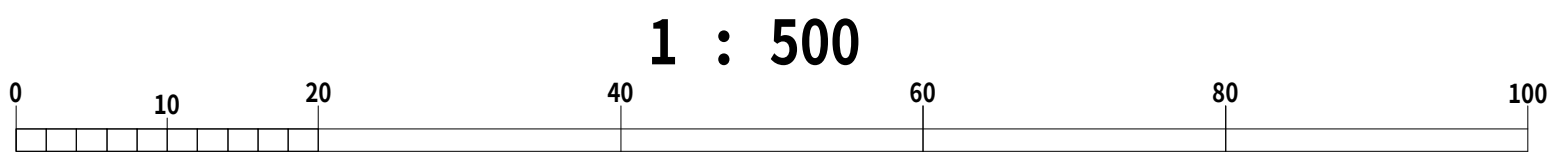


国際航業株式会社調製

令和七年三月作成

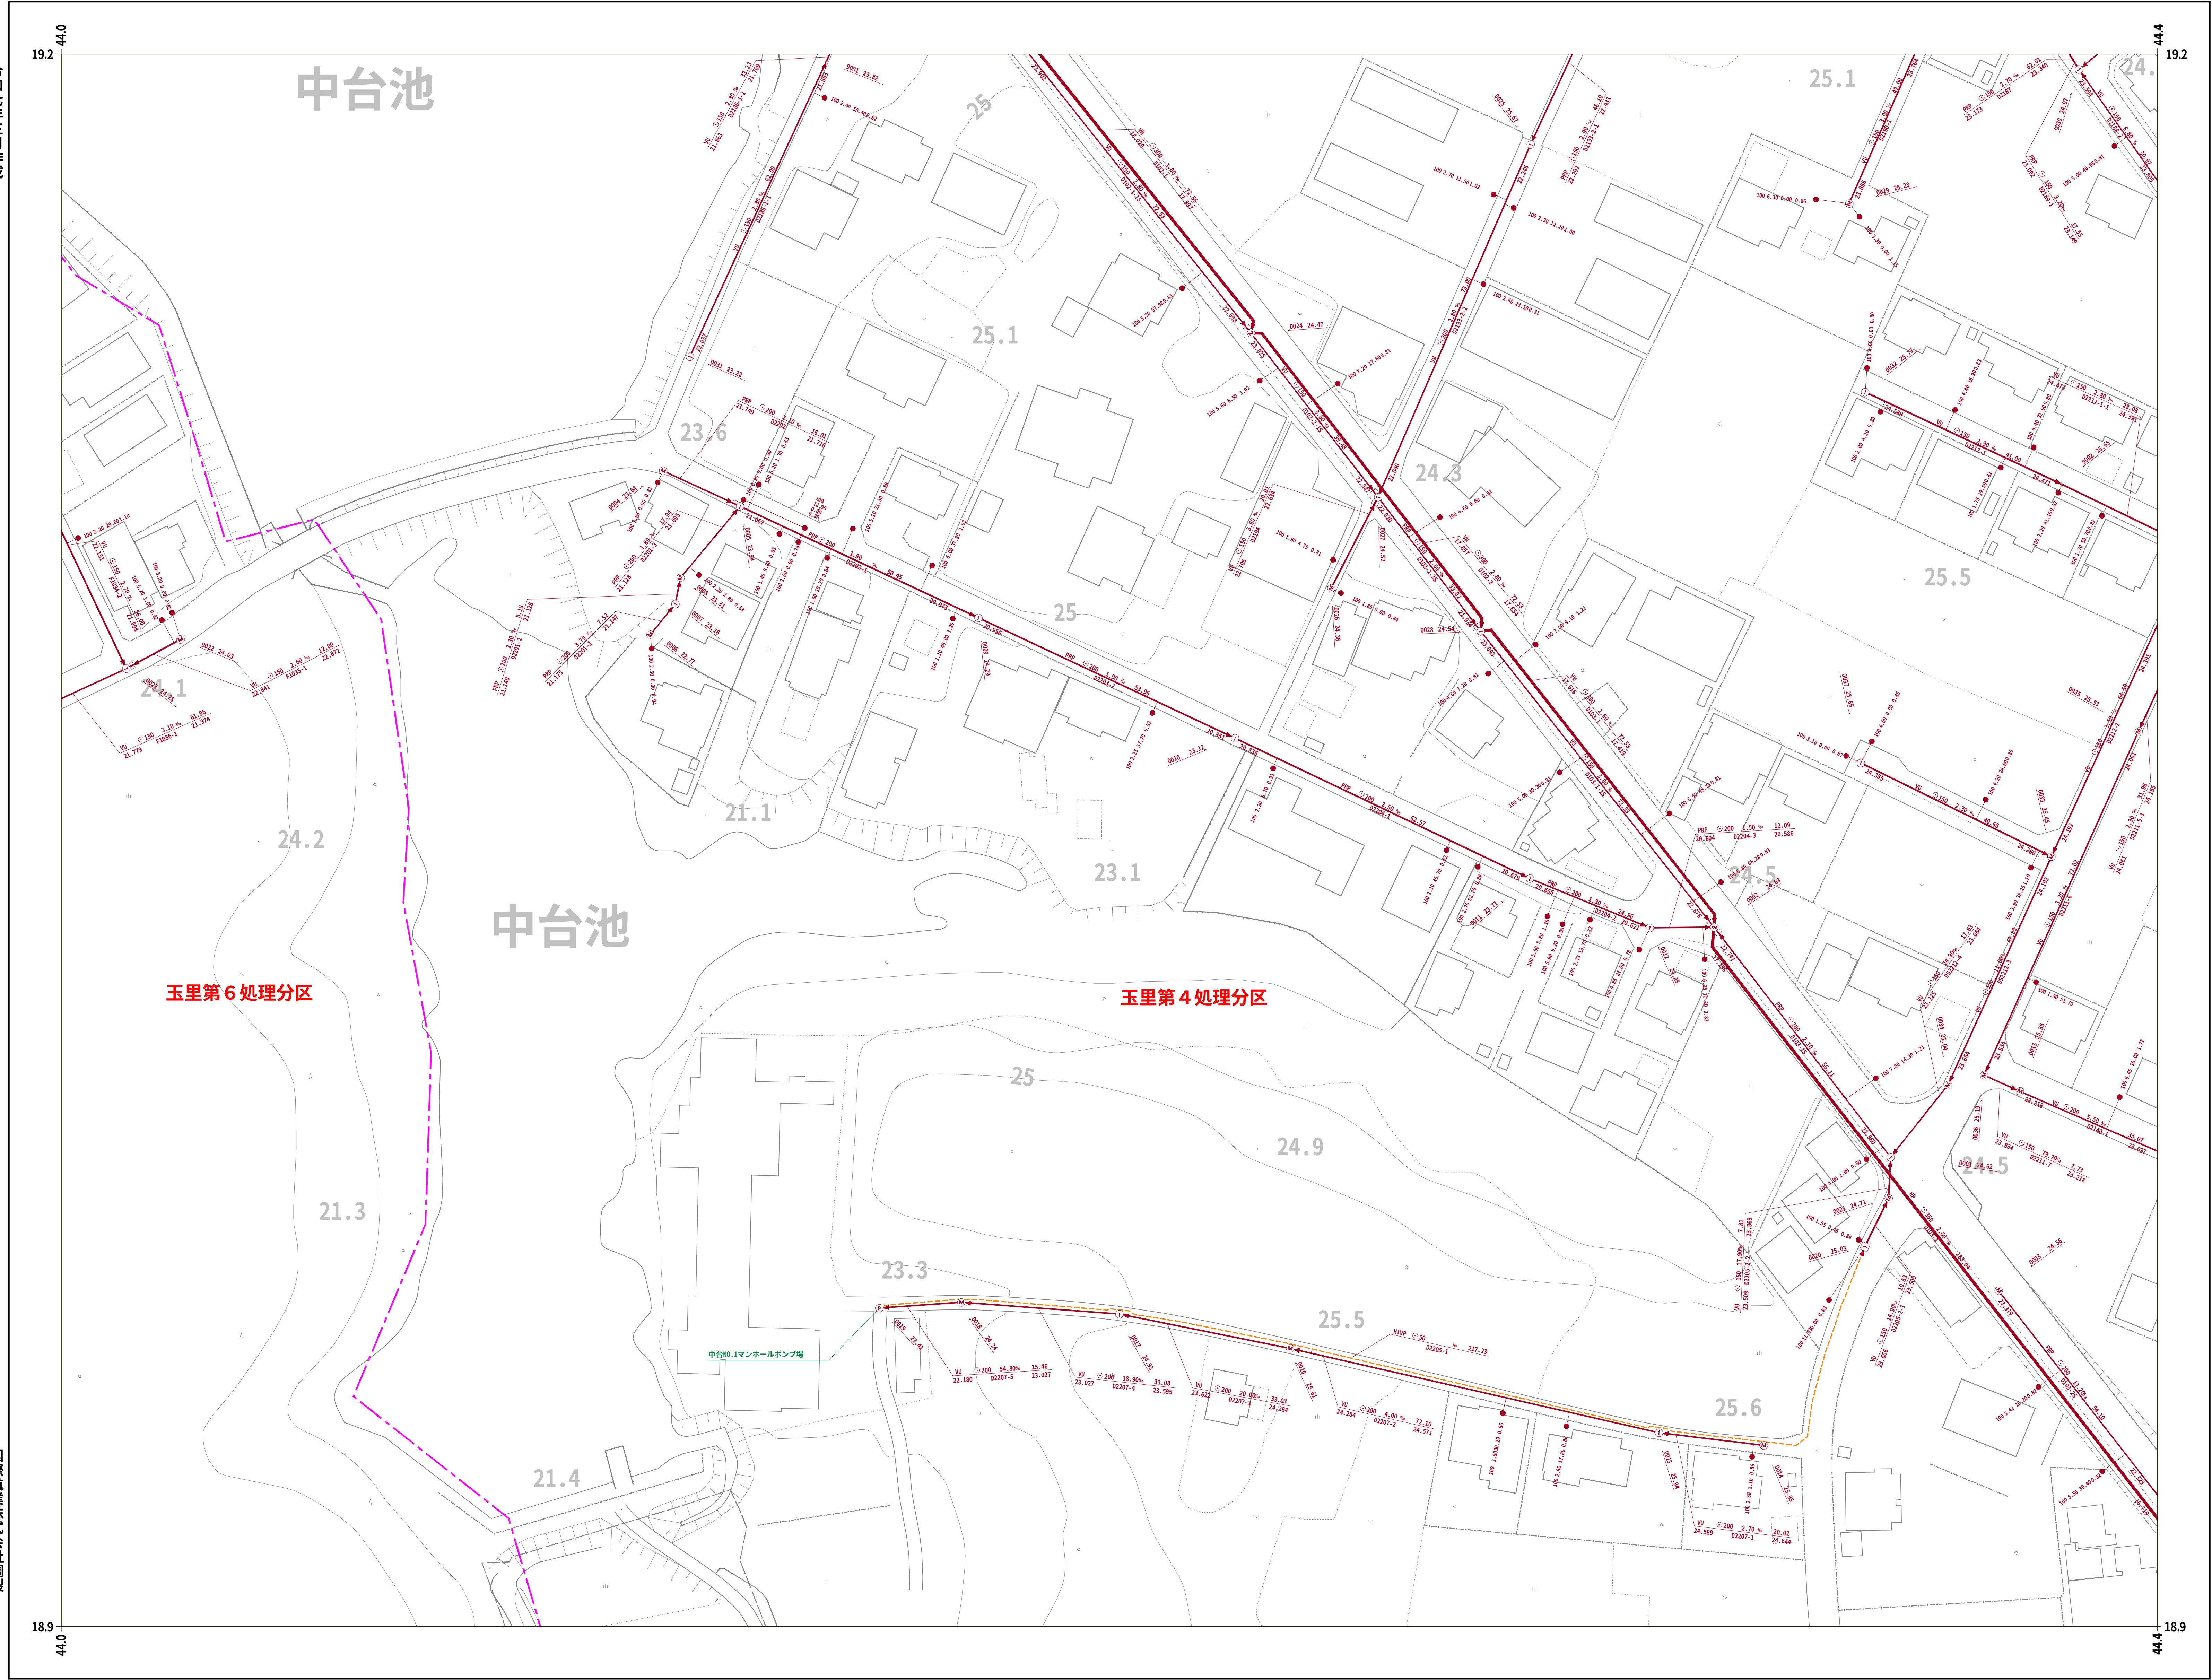

30-59	31-50	31-51
30-69	31-60	31-61
30-79	31-70	31-71

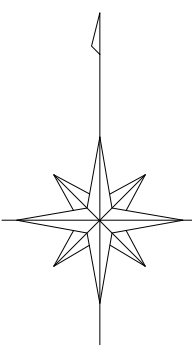

凡 例

人 孔

0号マンホール(円形φ75)

1号マンホール(円形φ90)

2号マンホール(円形φ120)

3号マンホール(円形φ150)

4号マンホール(円形φ180)

5号マンホール(210×120)

6号マンホール(260×120)

特殊マンホール

特1号マンホール(60×90)

特2号マンホール(120×120)

特3号マンホール(140×120)

特4号マンホール(180×120)

特5号マンホール(φ150)

特6号マンホール(φ180)

特7号マンホール(210×210)

楕円マンホール

矩形マンホール

小口径マンホール

マンホール

ポンプ付マンホール

吐 口

仮想マンホール

管止め

流域下水道マンホール

樹

20cm樹

30cm樹

0号マンホール樹

雨水樹

取付管のみ

管止め及び小口径樹

管 渠

幹線

枝線

幹線 (圧送)

枝線 (圧送)

幹線 雨水)

記 載 例


小美玉市

国際航業株式会社調製


小美玉市公共下水道台帳施設平面図



31-50	31-51	
31-60	31-61	31-62
31-70	31-71	31-72

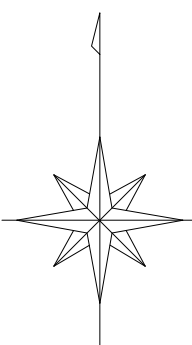

凡 例	
人	孔
0号マンホール(円形φ75)	①
1号マンホール(円形φ90)	②
2号マンホール(円形φ120)	③
3号マンホール(円形φ150)	④
4号マンホール(円形φ180)	⑤
5号マンホール(210×120)	⑥
6号マンホール(260×120)	⑦
特殊マンホール	⑧
特 1号マンホール(60×90)	⑨
特 2号マンホール(120×120)	⑩
特 3号マンホール(140×120)	⑪
特 4号マンホール(180×120)	⑫
特 5号マンホール(φ150)	⑬
特 6号マンホール(φ180)	⑭
特 7号マンホール(210×210)	⑮
楕円マンホール	⑯
矩形マンホール	⑰
小口径マンホール	●
マンホール	○
ポンプ付マンホール	⊕
吐 口	↑
仮想マンホール	×
管止め	
流域下水道マンホール	⊙
樹	
20cm樹	—●—
30cm樹	—●—
0号マンホール樹	—○—
雨水樹	—●—
取付管のみ	—○—
管止め及び小口径樹	—●—
管 渠	
幹線	—
枝線	—
幹線 (圧送)	—
枝線 (圧送)	—
幹線 雨水)	—

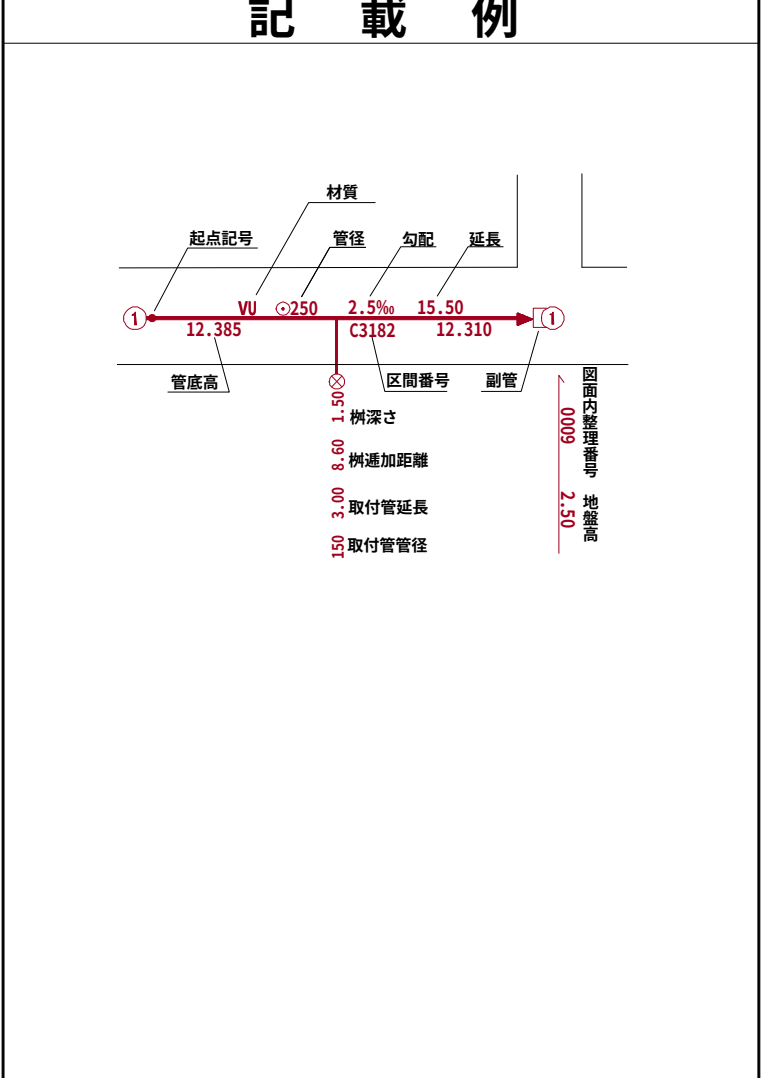


小美玉市

令和七年三月作成

国際航業株式会社調製




31-51		31-53
31-61	31-62	31-63
31-71	31-72	31-73

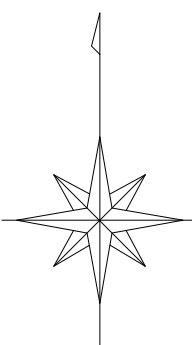


凡 例	
人 孔	
0号マンホール(円形φ75)	①
1号マンホール(円形φ90)	②
2号マンホール(円形φ120)	③
3号マンホール(円形φ150)	④
4号マンホール(円形φ180)	⑤
5号マンホール(210×120)	⑥
6号マンホール(260×120)	⑦
特殊マンホール	⑧
特 1号マンホール(60×90)	⑨
特 2号マンホール(120×120)	⑩
特 3号マンホール(140×120)	⑪
特 4号マンホール(180×120)	⑫
特 5号マンホール(φ150)	⑬
特 6号マンホール(φ180)	⑭
特 7号マンホール(210×210)	⑮
楕円マンホール	⑯
矩形マンホール	⑰
小口径マンホール	●
マンシンホール	○
ポンプ付マンホール	⊕
吐 口	↑
仮想マンホール	*
管止め	
流域下水道マンホール	⊙
樹	
20cm樹	—●—
30cm樹	—●—
0号マンホール樹	—○—
雨水樹	—●—
取付管のみ	—○—
管止め及び小口径樹	—●—
管 渠	
幹線	—
枝線	—
幹線 (圧送)	—
枝線 (圧送)	—
幹線 雨水)	—
記 載 例	

小美玉市

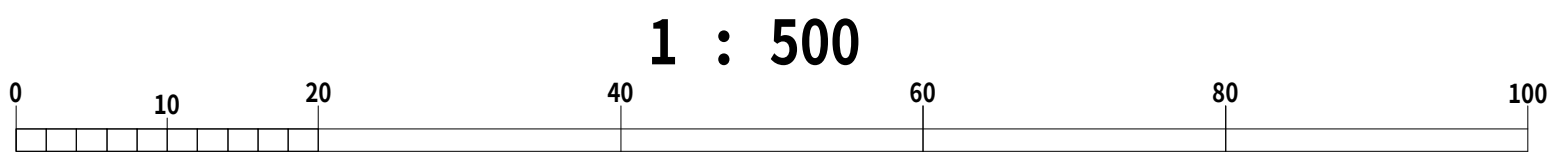

小美玉市公共下水道台帳施設平面図

	31-53	31-54
31-62	31-63	31-64
31-72	31-73	31-74

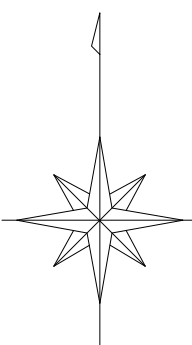

凡 例

人	孔
0号マンホール(円形φ75)	①
1号マンホール(円形φ90)	②
2号マンホール(円形φ120)	③
3号マンホール(円形φ150)	④
4号マンホール(円形φ180)	⑤
5号マンホール(210×120)	⑥
6号マンホール(260×120)	⑦
特殊マンホール	⑧
特 1号マンホール(60×90)	⑨
特 2号マンホール(120×120)	⑩
特 3号マンホール(140×120)	⑪
特 4号マンホール(180×120)	⑫
特 5号マンホール(φ150)	⑬
特 6号マンホール(φ180)	⑭
特 7号マンホール(210×210)	⑮
楕円マンホール	⑯
矩形マンホール	⑰
小口径マンホール	●
マンシホール	○
ポンプ付マンホール	⊕
吐 口	↑
仮想マンホール	×
管止め	┘
流域下水道マンホール	⊙

樹

20cm樹	—●—
30cm樹	—○—
0号マンホール樹	—○—
雨水樹	—●—
取付管のみ	—○—
管止め及び小口径樹	—●—

管 渠

幹線	—
枝線	—
幹線 (圧送)	—
枝線 (圧送)	—
幹線 雨水)	—

記 載 例

令和七年三月作成

国際航業株式会社調製

小美玉市

